




Legenda

-  Aterro Sanitário - Marca Ambiental
-  Retorno Operacional
-  Viana Centro
-  Trajeto da ocorrência até a obra - 28,3 Km
-  Trecho Rodoviário
-  Limite Municipal

PROJETO EXECUTIVO		OBRA: REFORMA DO TEATRO PMV		
ENDEREÇO: AV. FLORENTINO AVIDOS, 01 - CENTRO VIANA - ES		CONT.: CROQUI DO BOTA FORA		
SECRETARIA MUNICIPAL DE OBRAS, DESENVOLVIMENTO ECONÔMICO E URBANO - SEMOD		FOLHA: 01/01		
RESPONSÁVEL TÉCNICO: MARCELO MACHADO DE ALMEIDA		DATA: FEV/2020		
		REVISÃO: R2		

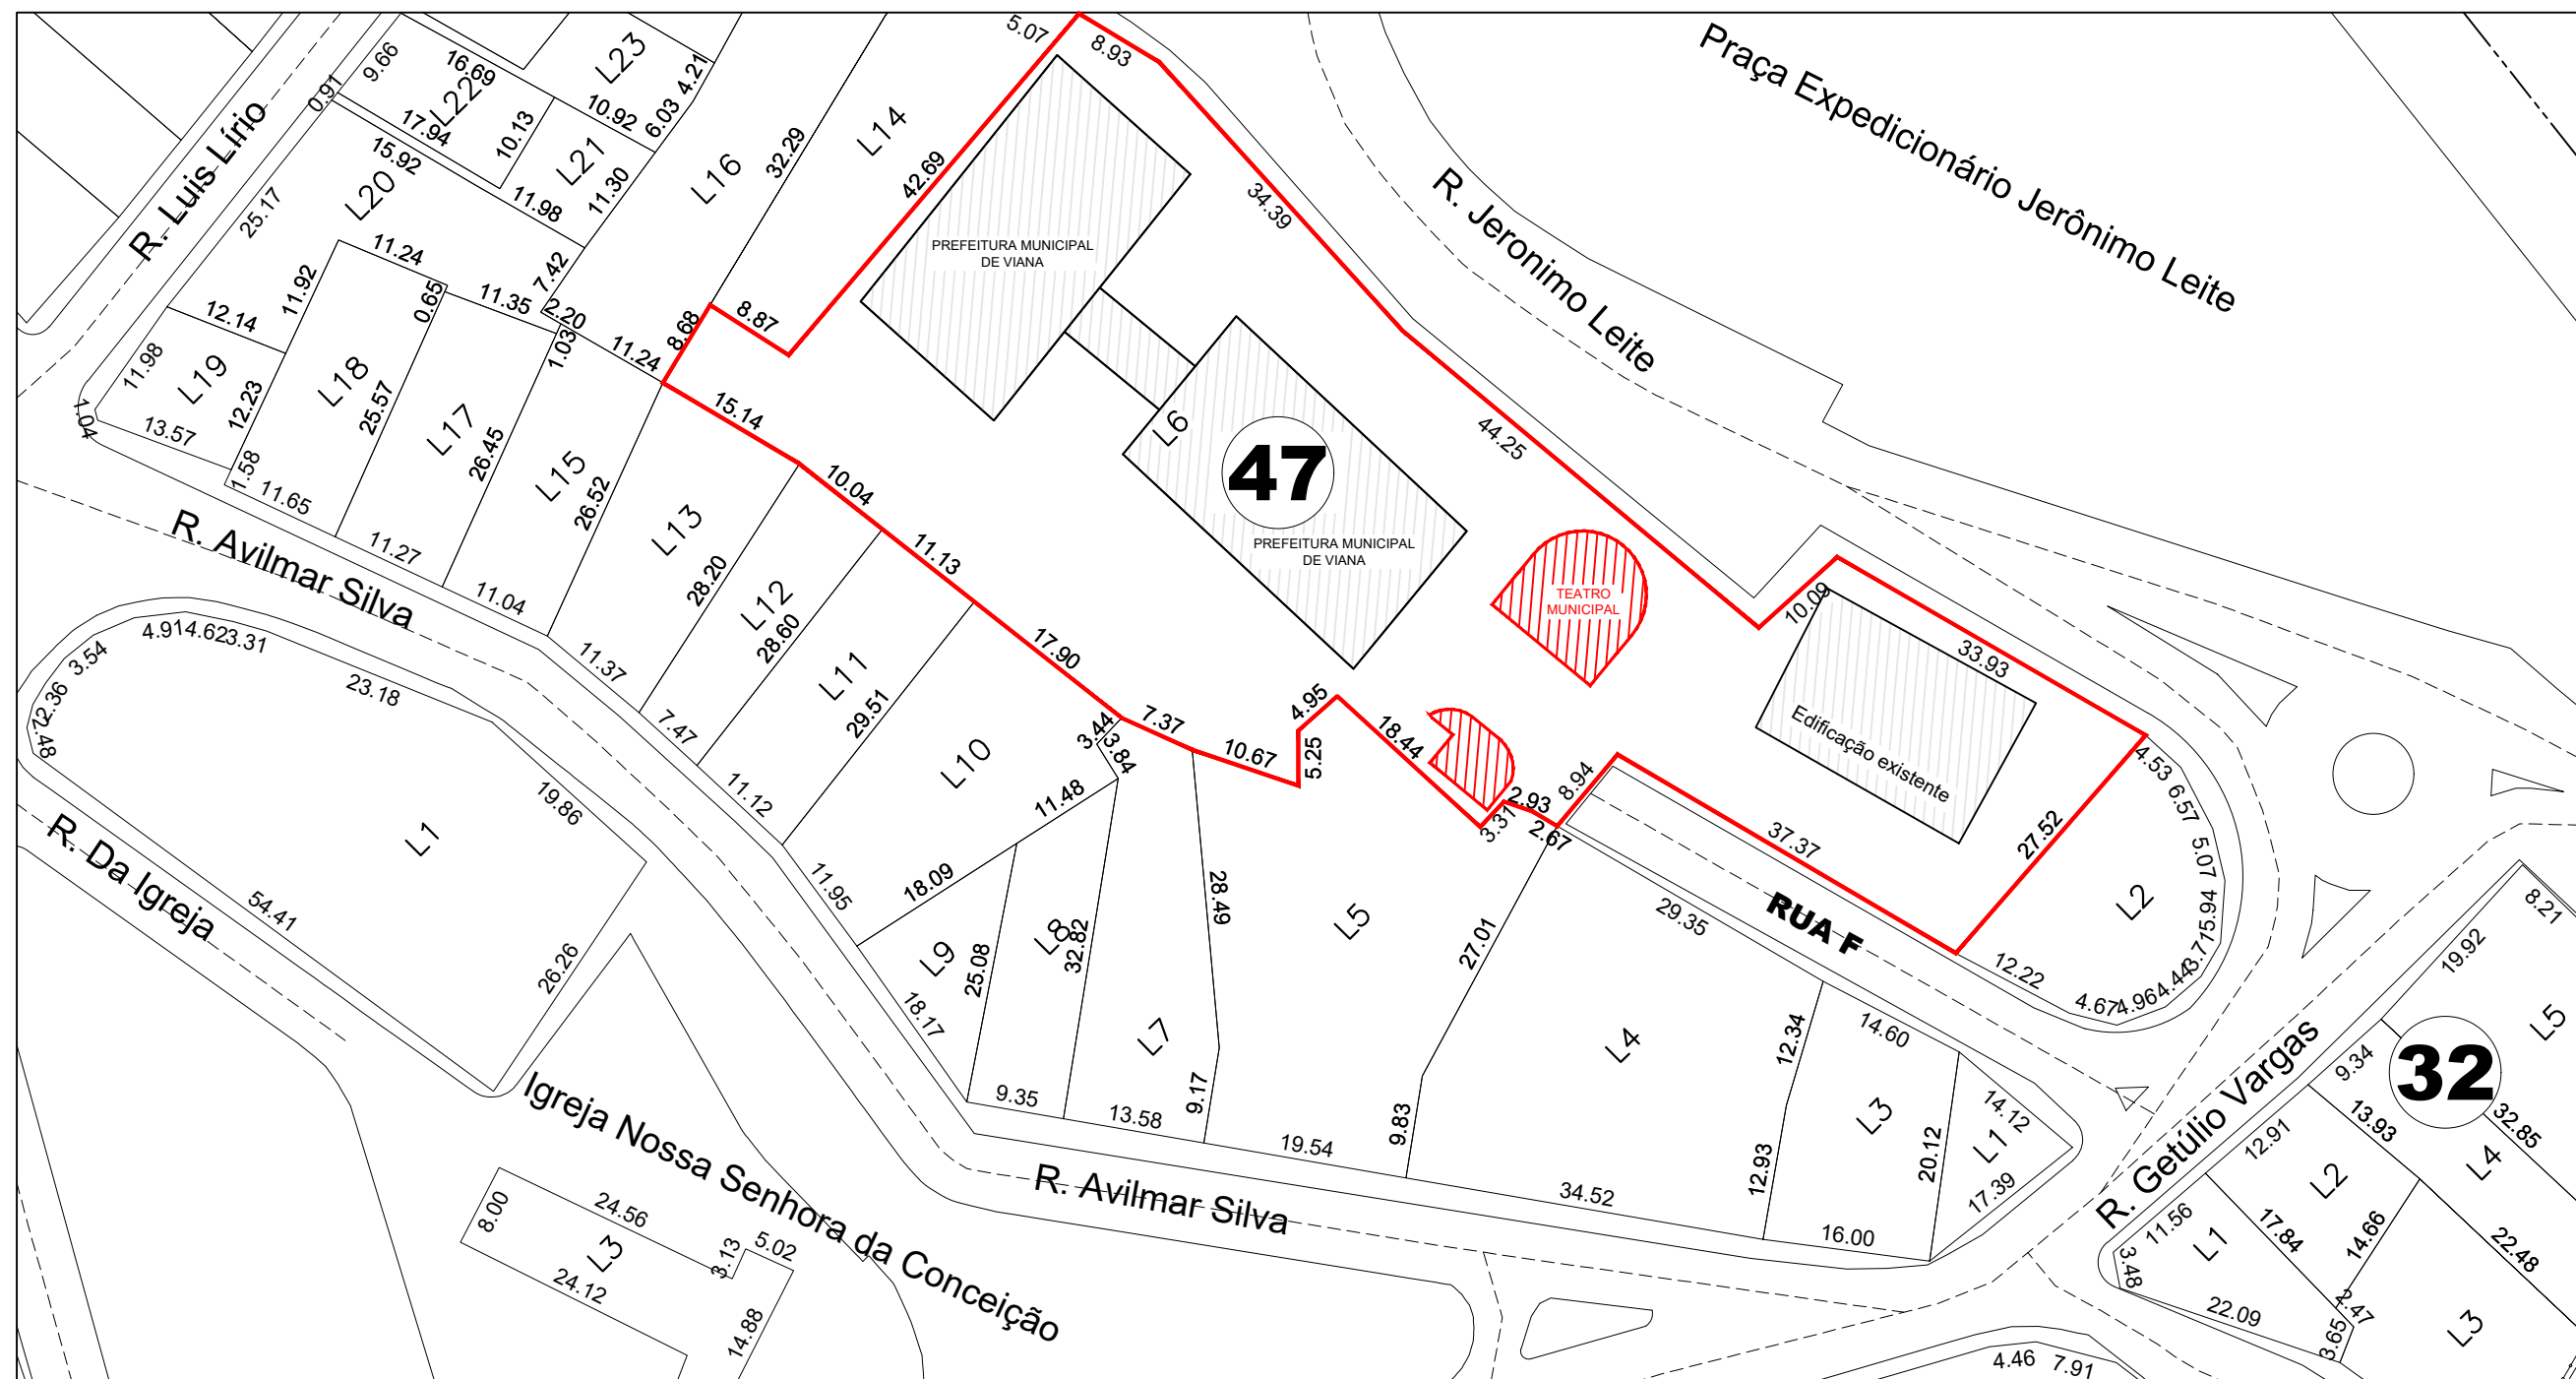

COORDENADAS DO TEATRO: 344022 X; 7744702 Y.

QUADRO DE ÁREAS

DO TERRENO: M²	
DO LOTE 06 A= 4.664,70 M²	
OBRA	ÁREA
PRÉDIO DA PREFEITURA 3 PVM	
PAÇO	626.75 M²
SEGUNDO PAVIMENTO	626.75 M²
QUARTO PAVIMENTO	626.75 M²
ÁREA TOTAL CONSTRUÍDA	1880.25 M²

ANEXO 5 PVM	
SUBSOLO	594 M²
PRIMEIRO PAVIMENTO	594 M²
TERCEIRO PAVIMENTO	594 M²
QUINTO PAVIMENTO	594 M²
SEXTO PAVIMENTO	594 M²
ÁREA TOTAL CONSTRUÍDA	2.970 M²

TEATRO 3 PVM	
PRIMEIRO PAVIMENTO	183,54 M²
PAVIMENTO INTERMEDIÁRIO	44,93 M²
SUBSOLO	358,59 M²
ÁREA TOTAL CONSTRUÍDA	587,06 M²

ÁREA PROJETADA	1.508,91 M²
ÁREA CONSTRUÍDA TOTAL GERAL	5.437,31 M²
ÁREA PERMEÁVEL	3.155,79 M²
TAXA DE PERMEABILIDADE	67,65 %

PROJETO EXECUTIVO

ENDEREÇO: AV. FLORENTINO AVIDOS, 01 - CENTRO
VIANA - ES

SECRETARIA MUNICIPAL DE OBRAS, DESENVOLVIMENTO ECONÔMICO E URBANO - SEMOD

GABRIELA SIQUEIRA DE SOUZA

RESPONSÁVEL TÉCNICO:

MARCELO MACHADO DE ALMEIDA

OBRA: TEATRO MUNICIPAL DE
VIANA

CONT.:
IMPLANTAÇÃO


FOLHA:
01/15

DATA:
MAR/2020

ESCALA:
1/700


REVISÃO:
R3



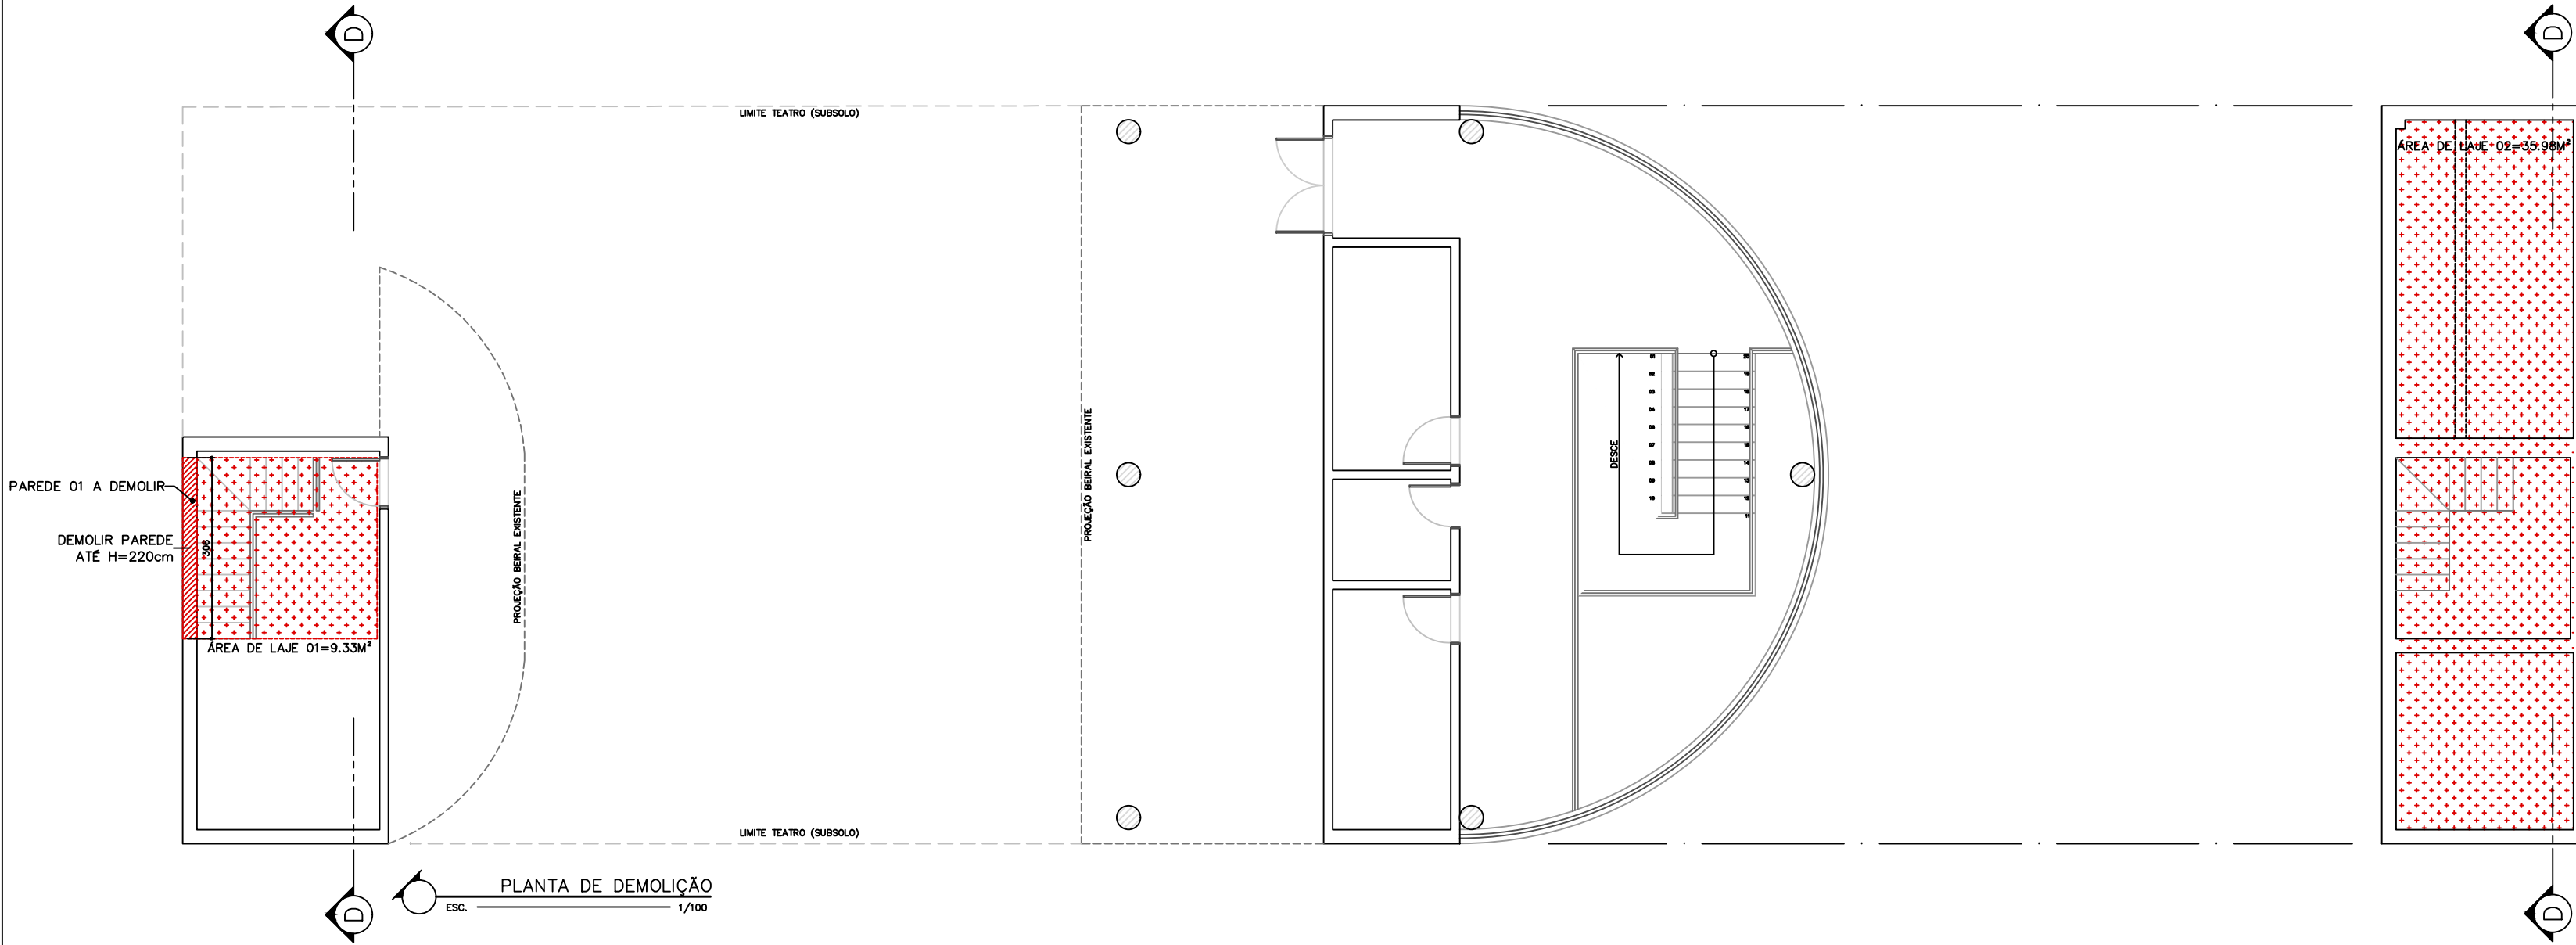

PLANTA DE DEMOLIÇÃO
ESC. 1/100

PLANTA DE DEMOLIÇÃO
PAVIMENTO INTERMEDIÁRIO
ESC. 1/100

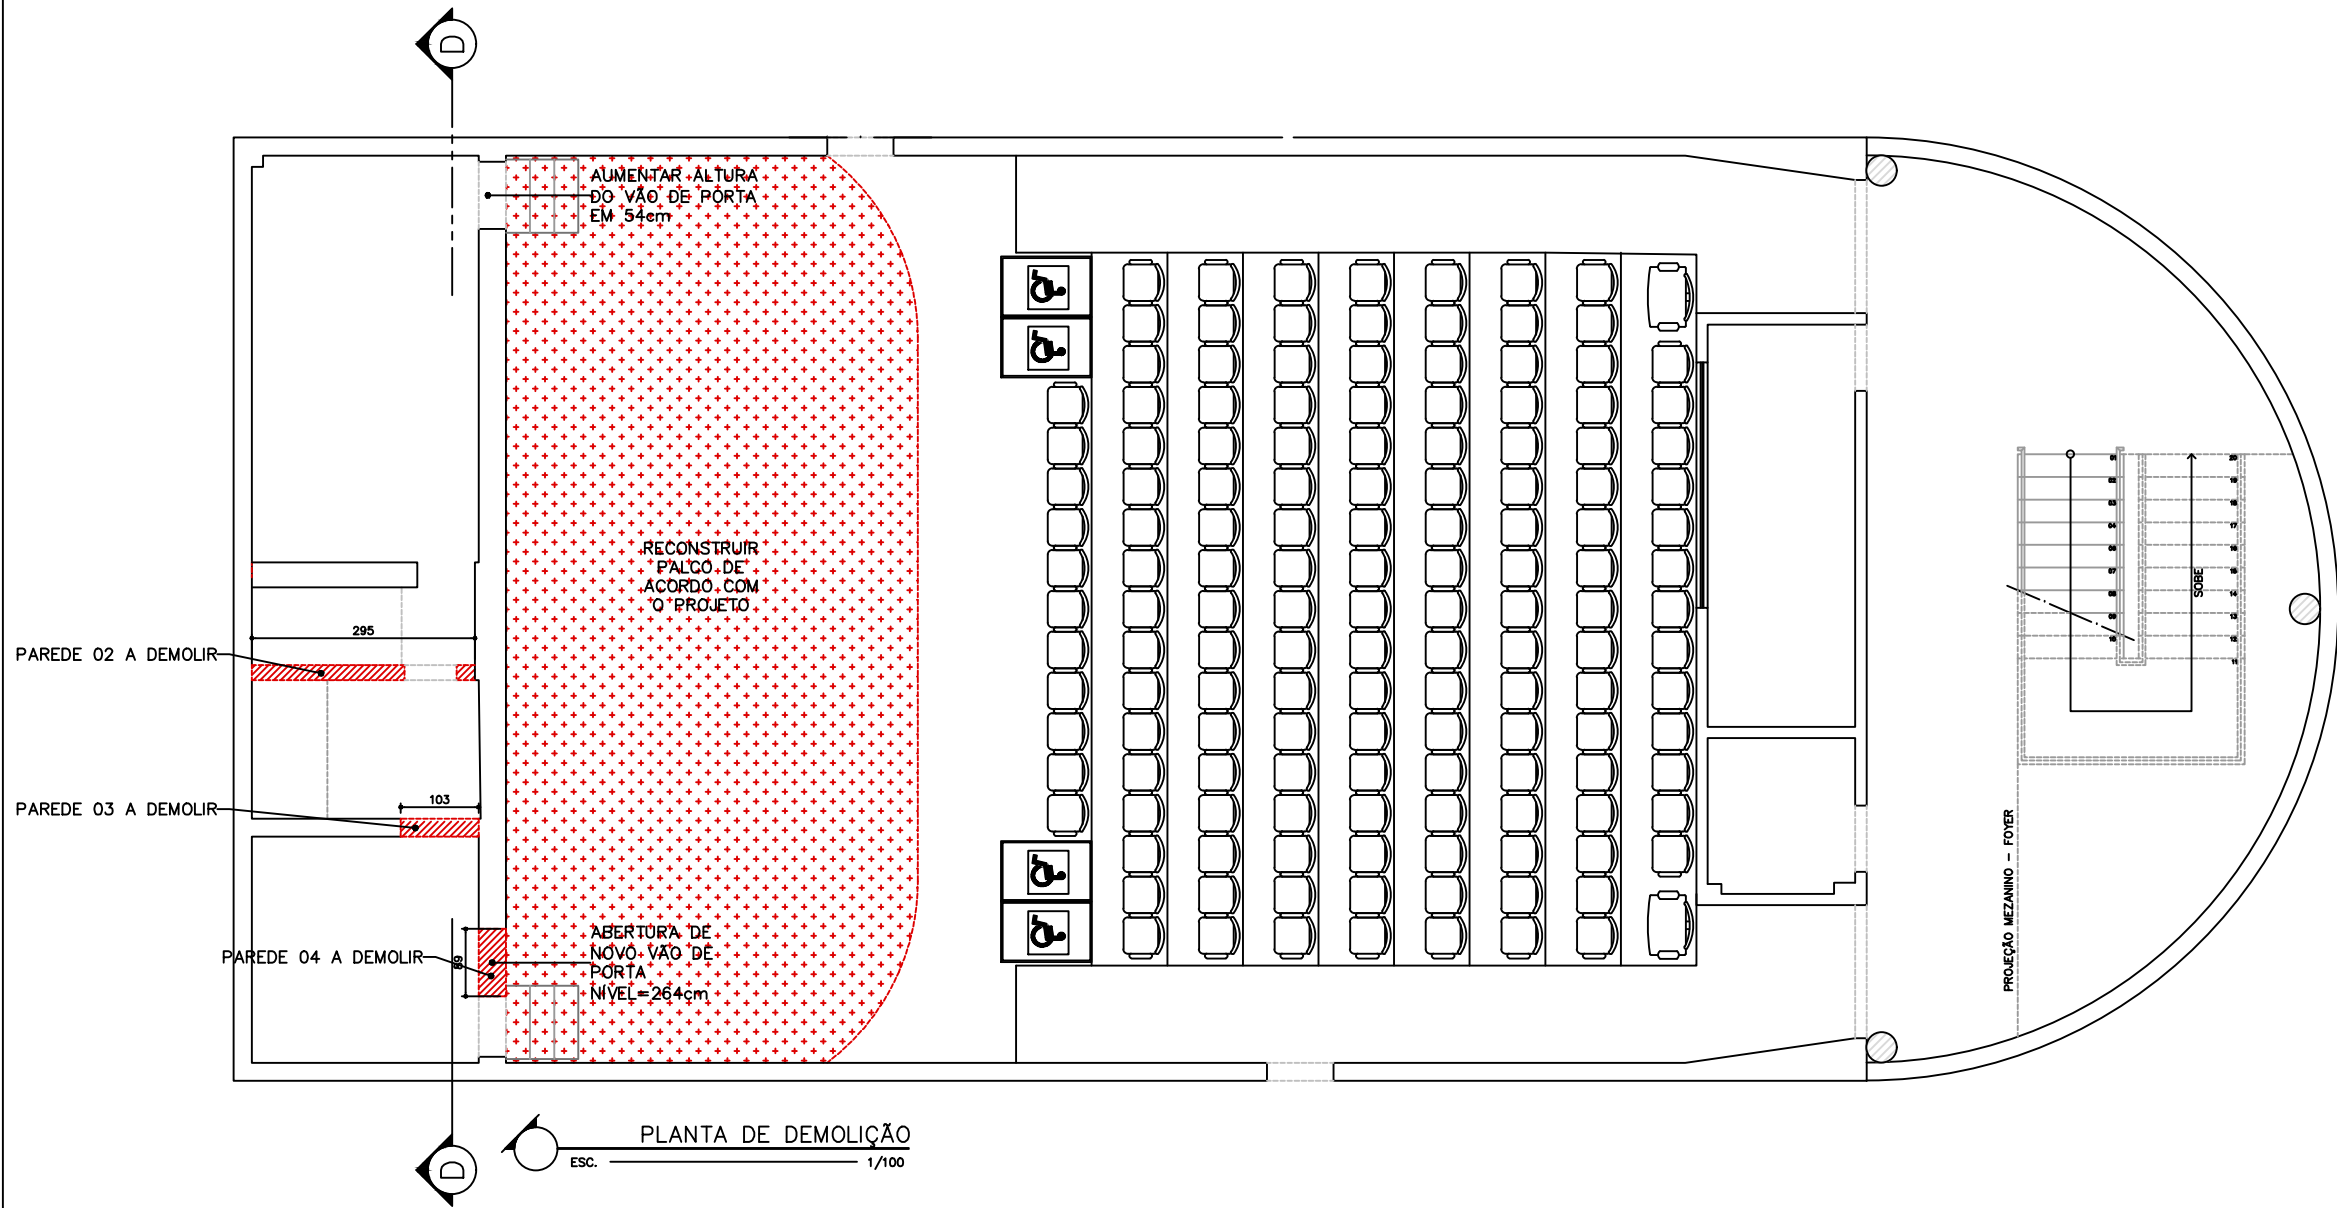

PLANTA DE DEMOLIÇÃO
ESC. 1/100

LEGENDA

LAJE/ESCALADA A REMOVER

PAREDE A DEMOLIR

NOTAS

MEDIDAS EM CENTÍMETROS. NÍVEIS EM METROS.

CONFERIR MEDIDAS NO LOCAL.

PAREDES NÃO COTADAS POSSUEM E= 15cm.

PAREDES NÃO COTADAS POSSUEM E= 15cm.

PROJETO EXECUTIVO

ENDEREÇO: AV. FLORENTINO AVIDOS, 01 - CENTRO
VIANA - ES

SECRETARIA MUNICIPAL DE OBRAS, DESENVOLVIMENTO ECONÔMICO E URBANO - SEMOU

GABRIELA SIQUEIRA DE SOUZA

RESPONSÁVEL TÉCNICO:

MARCELO MACHADO DE ALMEIDA

OBRA: REFORMA DO TEATRO
PMV

CONT.: PLANTA BAIXA
ELEMENTOS A DEMOLIR

FOLHA:

02/15

DATA:

MAR/2020


ESCALA:

1/100

REVISÃO

R3



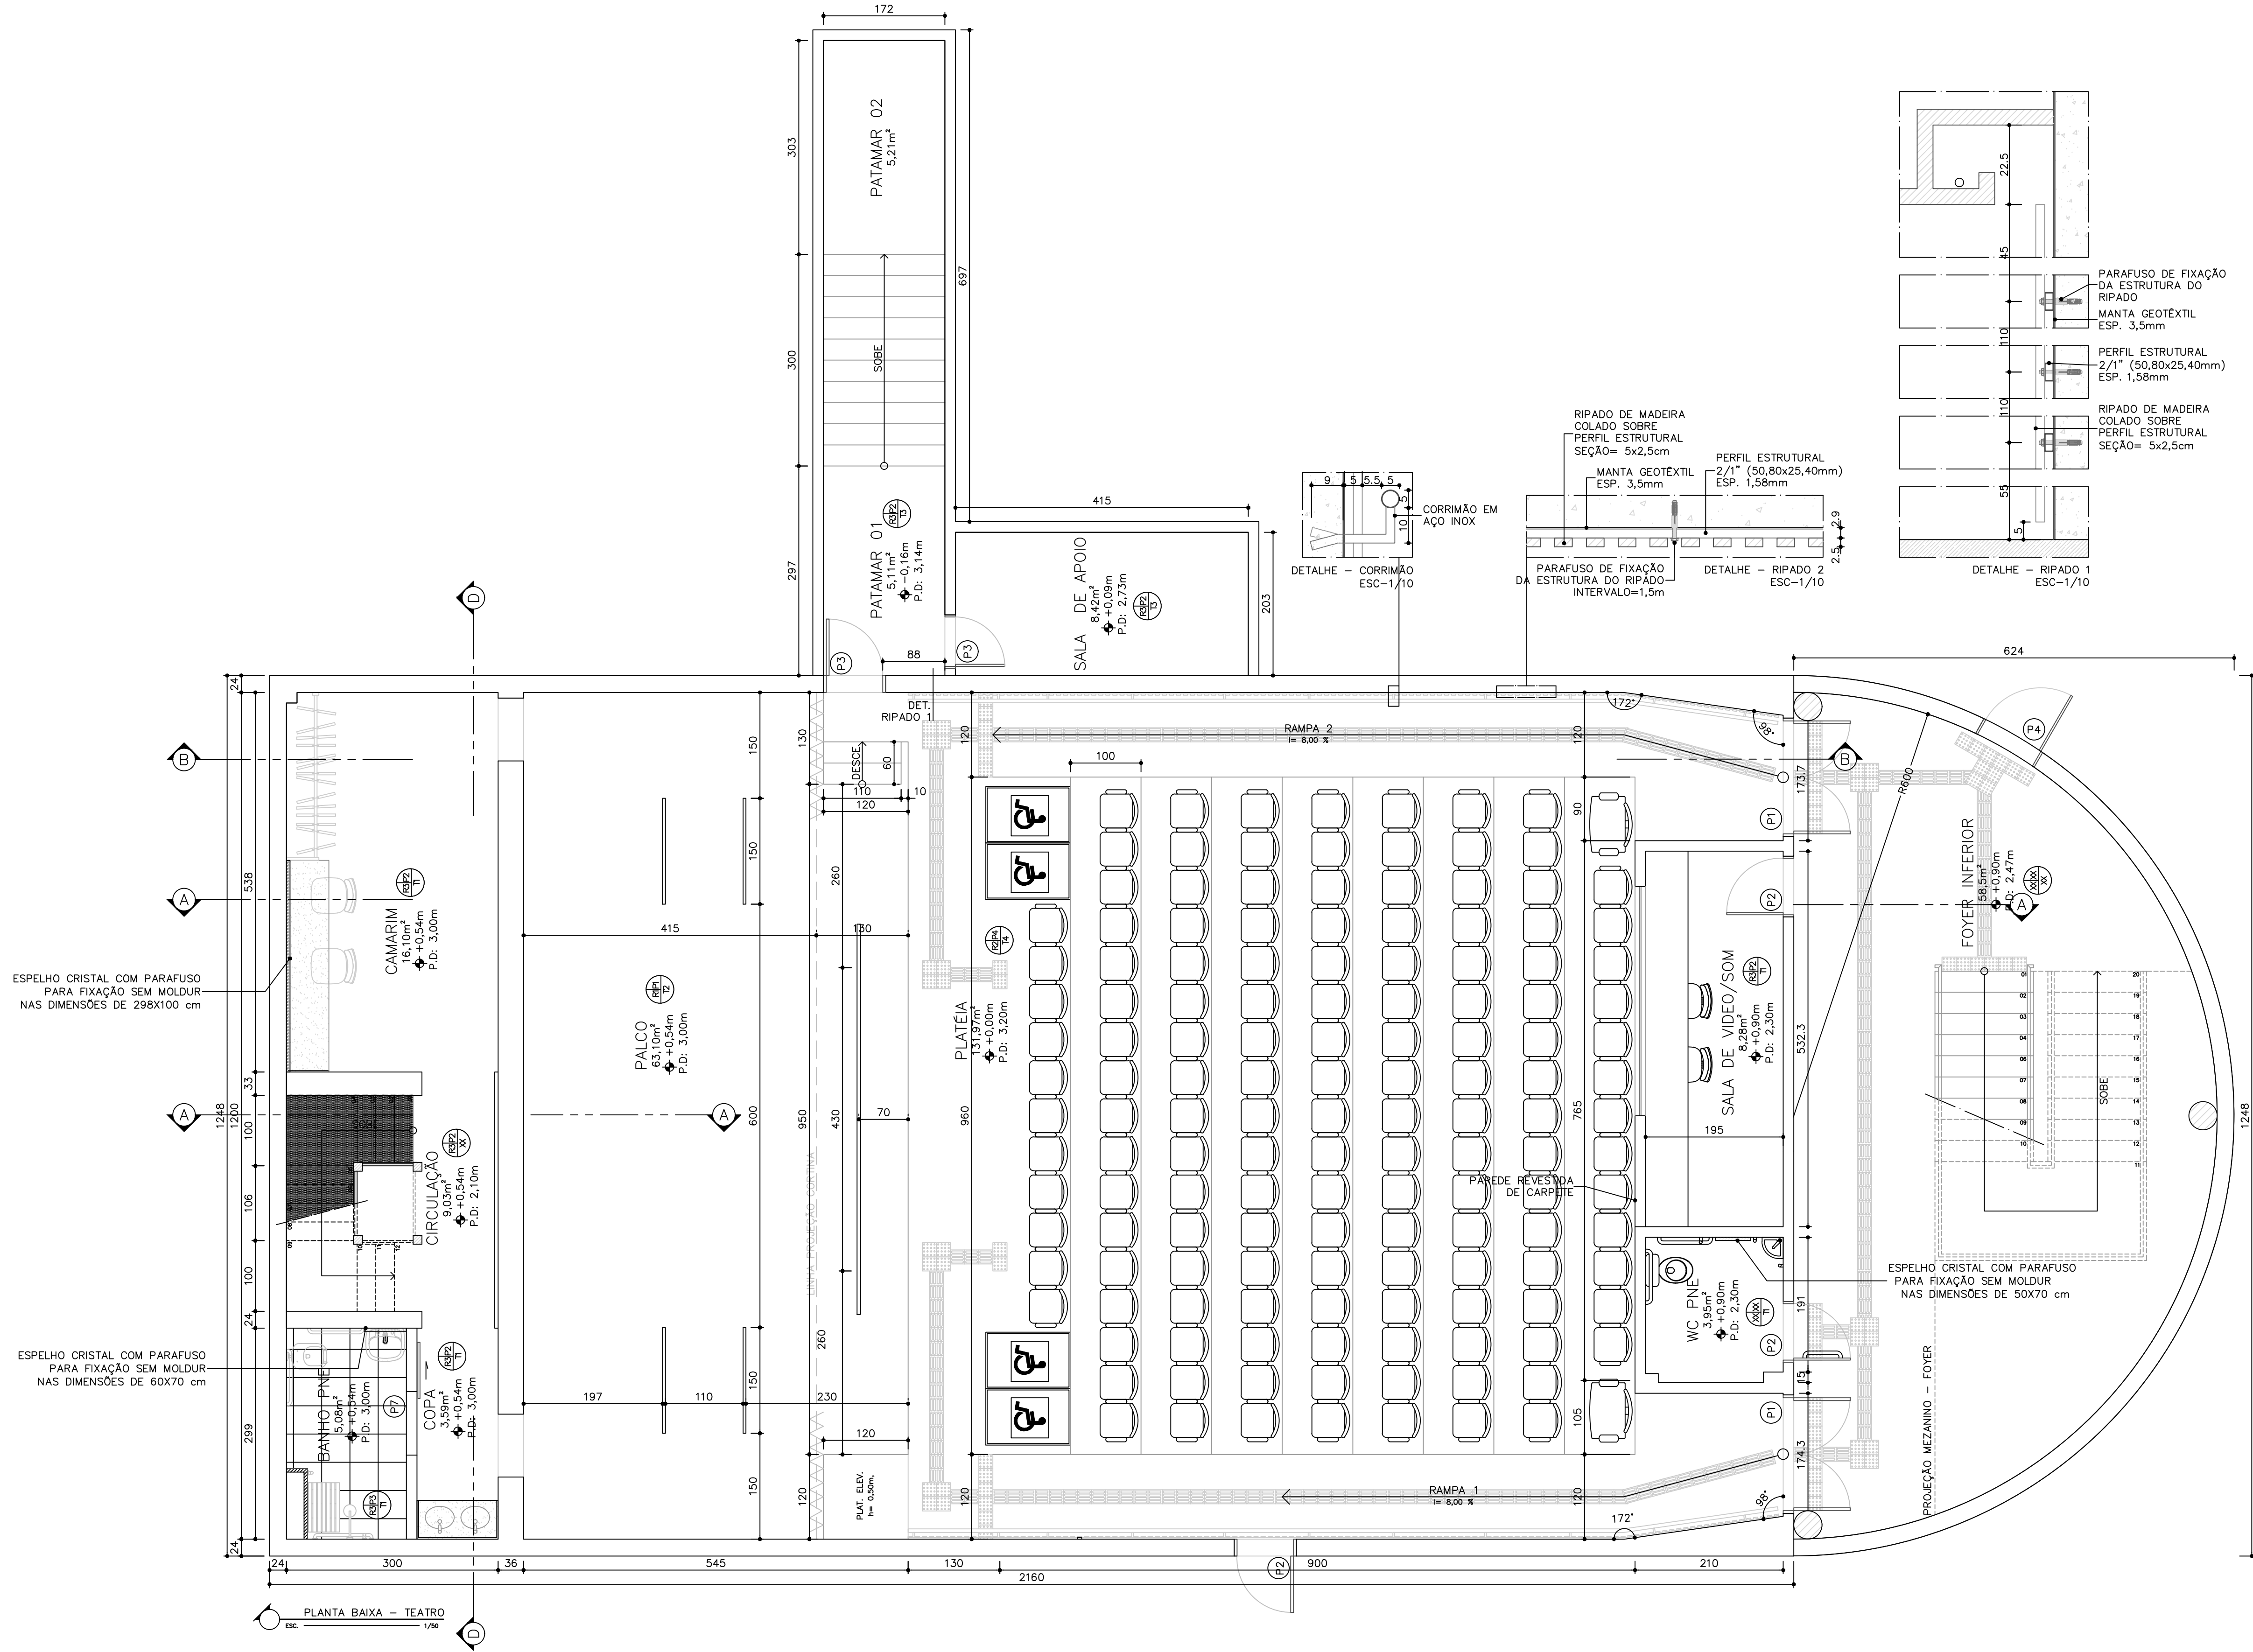

QUADRO DE ESQUADRIAS					
ID	TIPO	QUANT.	ALT.	LARG.	MATERIAL
P1	PORTA DE ABRIR 2 FOLHAS	02	210cm	160cm	MADERA
P2	PORTA DE ABRIR 1 FOLHA	07	210cm	80cm	MADERA
P3	PORTA DE ABRIR 1 FOLHA	03	210cm	70cm	MADERA
P4	PORTA DE ABRIR 1 FOLHA	01	210cm	90cm	MADERA
P5	PORTA DE ABRIR 1 FOLHA	05	210cm	60cm	MADERA
P6	PORTA DE ABRIR 2 FOLHAS	01	210cm	160cm	MADERA
P7	PORTA DE CORRER 1 FOLHA	01	210cm	80cm	MADERA
J1	JANELA BASCULANTE	01	60cm P=160cm	220cm	VIDRO E ALUMINIO
P1, P2, P3, P4, P5, P6, P7 - SOLEIRA EM GRANITO BRANCO SIENA. P= PEITORIL DA JANELA					

CAPACIDADE DO TEATRO
CAPACIDADE TOTAL: 151

QUADRO DE REVESTIMENTOS	
ID	DESCRIÇÃO
R1	PISO EM MADEIRA NATURAL COM TRANSASSE DE 20%
R2	PISO DE BORRACHA PASTILHADO 50x50cm, ESPESSURA DE 7MM
R3	PISO CERÂMICA BRANCA ANTIDERRAPANTE 45x45 CM
R4	PISO GRANITO SIMILAR AO EXISTENTE NA ÁREA DO FOYER
P1	PAREDE EMMASSADA E PINTADA COM TINTA ACRILICA MARCA DE REFERENCIA SUVINIL OU SIMILAR, NA COR PRETO ABSOLUTO.
P2	PAREDE EMMASSADA E PINTADA COM TINTA ACRILICA MARCA DE REFERENCIA SUVINIL OU SIMILAR, NA COR CRÔMIO.
P3	PAREDE EM REVESTIMENTO CERÂMICO MARCA DE REFERENCIA, ELIANE OU SIMILAR NA COR BRANCO GELADO NAS DIMENSÕES DE 33x45 CM
P4	REVESTIMENTO DE CARPETE ONDE NÃO HÁ O RIPADO
T1	REBAIXO DE GESSO EM PINTURA PVA BRANCO NEVE - ESP. 3cm
T2	TETO PINTADO - TINTA ESCURA A ESCOLHER
T3	TETO PINTADO NA COR BRANCO GELADO
T4	TETO EM FORRO DE GESSO ACARTUNADO MODULAR
T5	TETO EM FORRO DE MADEIRA
XX	MANTER REVESTIMENTO EXISTENTE NO LOCAL ATUALMENTE
TODAS AS SOLEIRAS SÃO DE GRANITO BRANCO SIENA - TAMANHOS DE ACORDO COM O VÃO.	

NOTAS
MEDIDAS EM CENTÍMETROS. NÍVEIS EM METROS.
CONFERIR MEDIDAS NO LOCAL.
PAREDES NÃO COTADAS POSSUEM E= 15cm.
PAREDES NÃO COTADAS POSSUEM E= 15cm.

PROJETO EXECUTIVO

ENDEREÇO: AV. FLORENTINO AVEDOS, 01 - CENTRO
VIANA - ES

SECRETARIA MUNICIPAL DE OBRAS, DESENVOLVIMENTO ECONÔMICO E URBANISMO - SEBOP

RESPONSÁVEL TÉCNICO:
GABRIELA SIQUEIRA DE SOUZA
MARCELO MACHADO DE ALMEIDA

OBRA: REFORMA DO TEATRO PMV


CONT: PLANTA BAIXA GERAL
TEATRO PMV

FECHA: 03/15

DATA: MAR/2020

REVISÃO: R3

ESCALA: 1/50

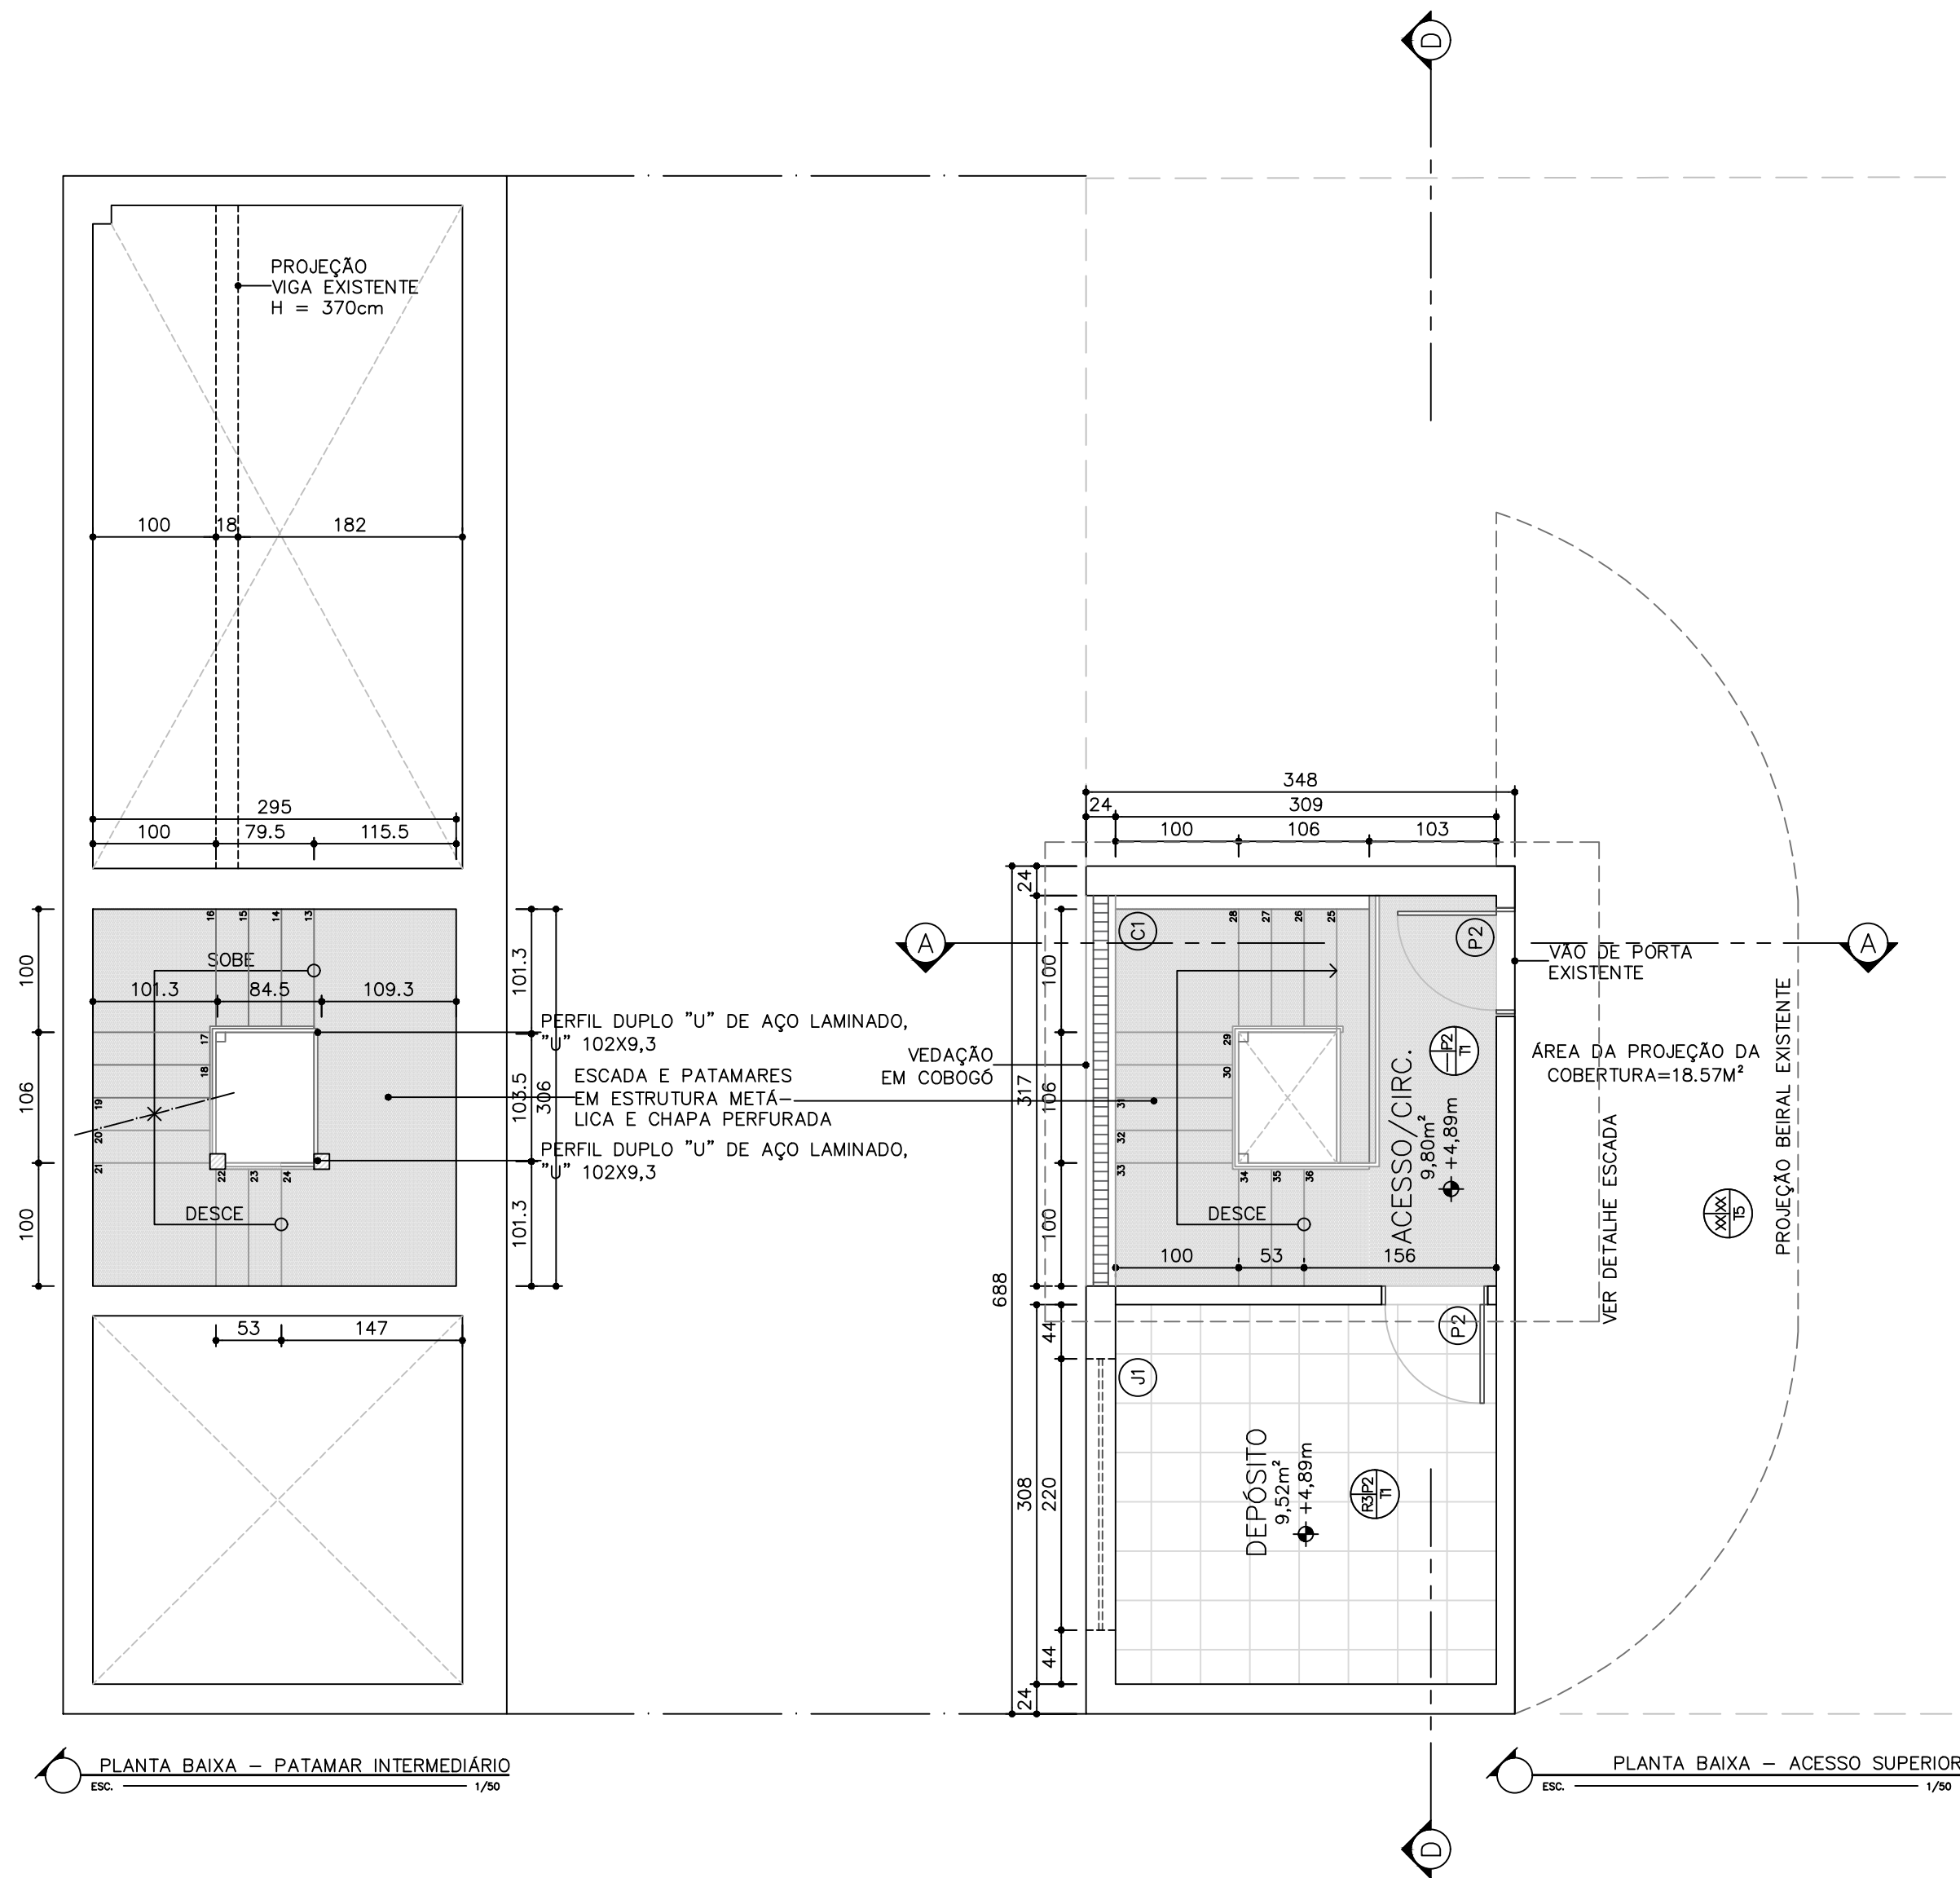

QUADRO DE ESQUADRIAS					
ID	TIPO	QUANT.	ALT.	LARG.	MATERIAL
P1	PORTA DE ABRIR 2 FOLHAS	02	210cm	160cm	MADEIRA
P2	PORTA DE ABRIR 1 FOLHA	07	210cm	80cm	MADEIRA
P3	PORTA DE ABRIR 1 FOLHA	03	210cm	70cm	MADEIRA
P4	PORTA DE ABRIR 1 FOLHA	01	210cm	90cm	MADEIRA
P5	PORTA DE ABRIR 1 FOLHA	05	210cm	60cm	MADEIRA
P6	PORTA DE ABRIR 2 FOLHAS	01	210cm	160cm	MADEIRA
P7	PORTA DE CORRER 1 FOLHA	01	210cm	80cm	MADEIRA
J1	JANELA BASCULANTE	01	60cm P=160cm	220cm	VIDRO E ALUMINIO


P1, P2, P3, P4, P5, P6, P7 - SOLEIRA EM GRANITO BRANCO SIENA.
P= PEITORIL DA JANELA

CAPACIDADE DO TEATRO
CAPACIDADE TOTAL: 151

QUADRO DE REVESTIMENTOS	
ID	DESCRIÇÃO
R1	PISO EM MADEIRA NATURAL COM TRANSPASSE DE 20X
R2	PISO DE BORRACHA PASTILHADO 50x50cm, ESPESSURA DE 7MM
R3	PISO CERÂMICA BRANCA ANTIDERRAPANTE 45x45 CM
R4	PISO GRANITO SIMILAR AO EXISTENTE NA ÁREA DO FOYER
P1	PAREDE EMASSADA E PINTADA COM TINTA ACRILICA MARCA DE REFERENCIA SUVINIL OU SIMILAR, NA COR PRETO ABSOLUTO.
P2	PAREDE EMASSADA E PINTADA COM TINTA ACRILICA MARCA DE REFERENCIA SUVINIL OU SIMILAR, NA COR CRÔMIO.
P3	PAREDE EM REVESTIMENTO CERÂMICO MARCA DE REFERENCIA, ELIANE OU SIMILAR NA COR BRANCO GELO NAS DIMENSÕES DE 33X45 CM
P4	REVESTIMENTO DE CARPETE ONDE NÃO HÁ O RIPADO
T1	REBAIXO DE GESSO EM PINTURA PVA BRANCO NEVE - ESP. 3cm
T2	TETO PINTADO - TINTA ESCURA A ESCOLHER
T3	TETO PINTADO NA COR BRANCO GELO
T4	TETO EM FORRO DE GESSO ACARTUNADO MODULAR
T5	TETO EM FORRO DE MADEIRA
XX	MANTER REVESTIMENTO EXISTENTE NO LOCAL ATUALMENTE
TODAS AS SOLEIRAS SÃO DE GRANITO BRANCO SIENA - TAMANHOS DE ACORDO COM O VÃO.	


NOTAS
MEDIDAS EM CENTÍMETROS. NÍVEIS EM METROS.
CONFERIR MEDIDAS NO LOCAL.
PAREDES NÃO COTADAS POSSUEM E= 15cm.
PAREDES NÃO COTADAS POSSUEM E= 15cm.

DETALHE DE ESCADA METÁLICA




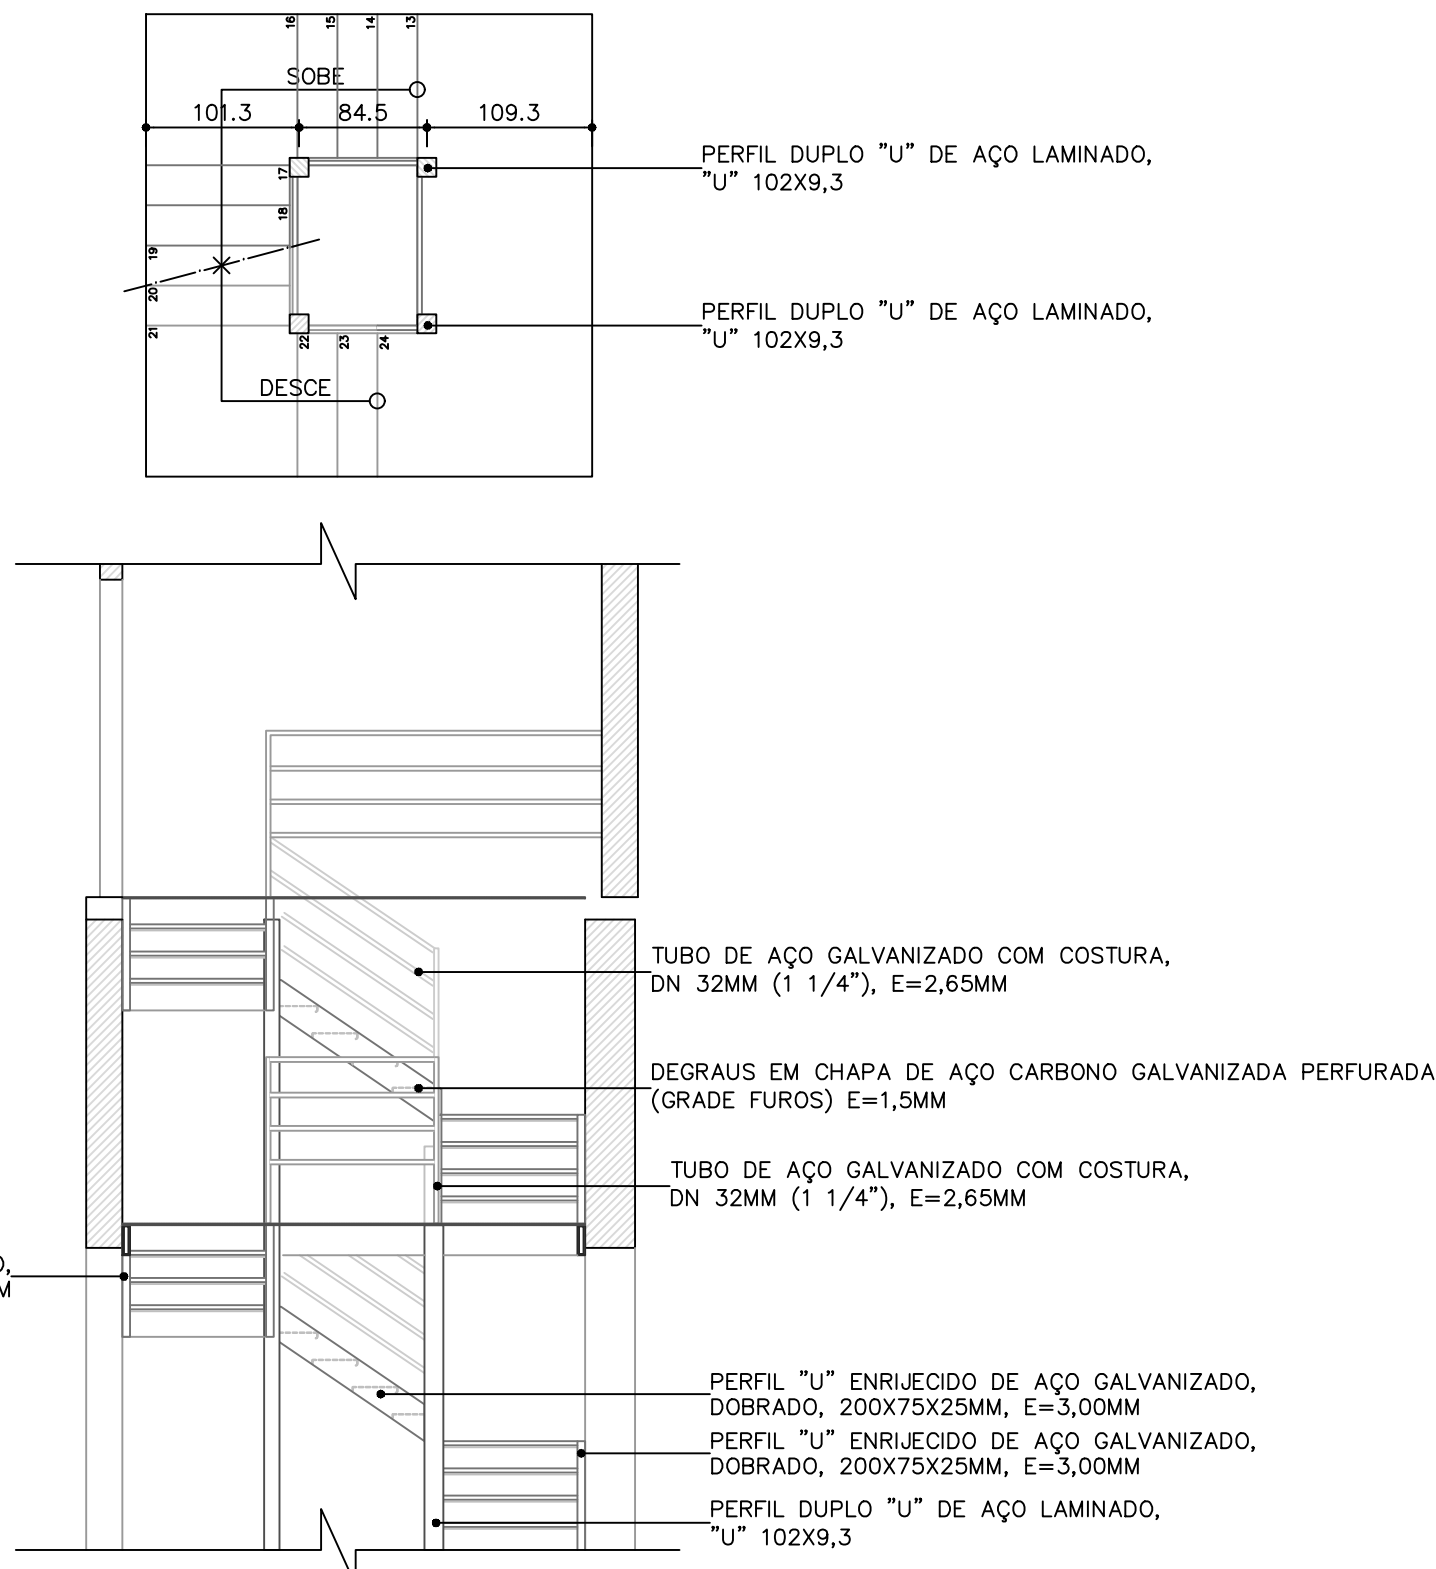


PROJETO EXECUTIVO		REFORMA DO TEATRO PMV	
ENDEREÇO: AV. FLORENTINO AVEDOS, 01 - CENTRO VIANA - ES	CONTEÚDO: PLANTA BAIXA GERAL ACESSO DO TEATRO	DATA: MAR/2020	REVISÃO: 1/50
RESPONSÁVEL TÉCNICO: MARCELO MACHADO DE ALMEIDA	RESPONSÁVEL TÉCNICO: GABRIELA SIQUEIRA DE SOUZA	REVISÃO: R3	



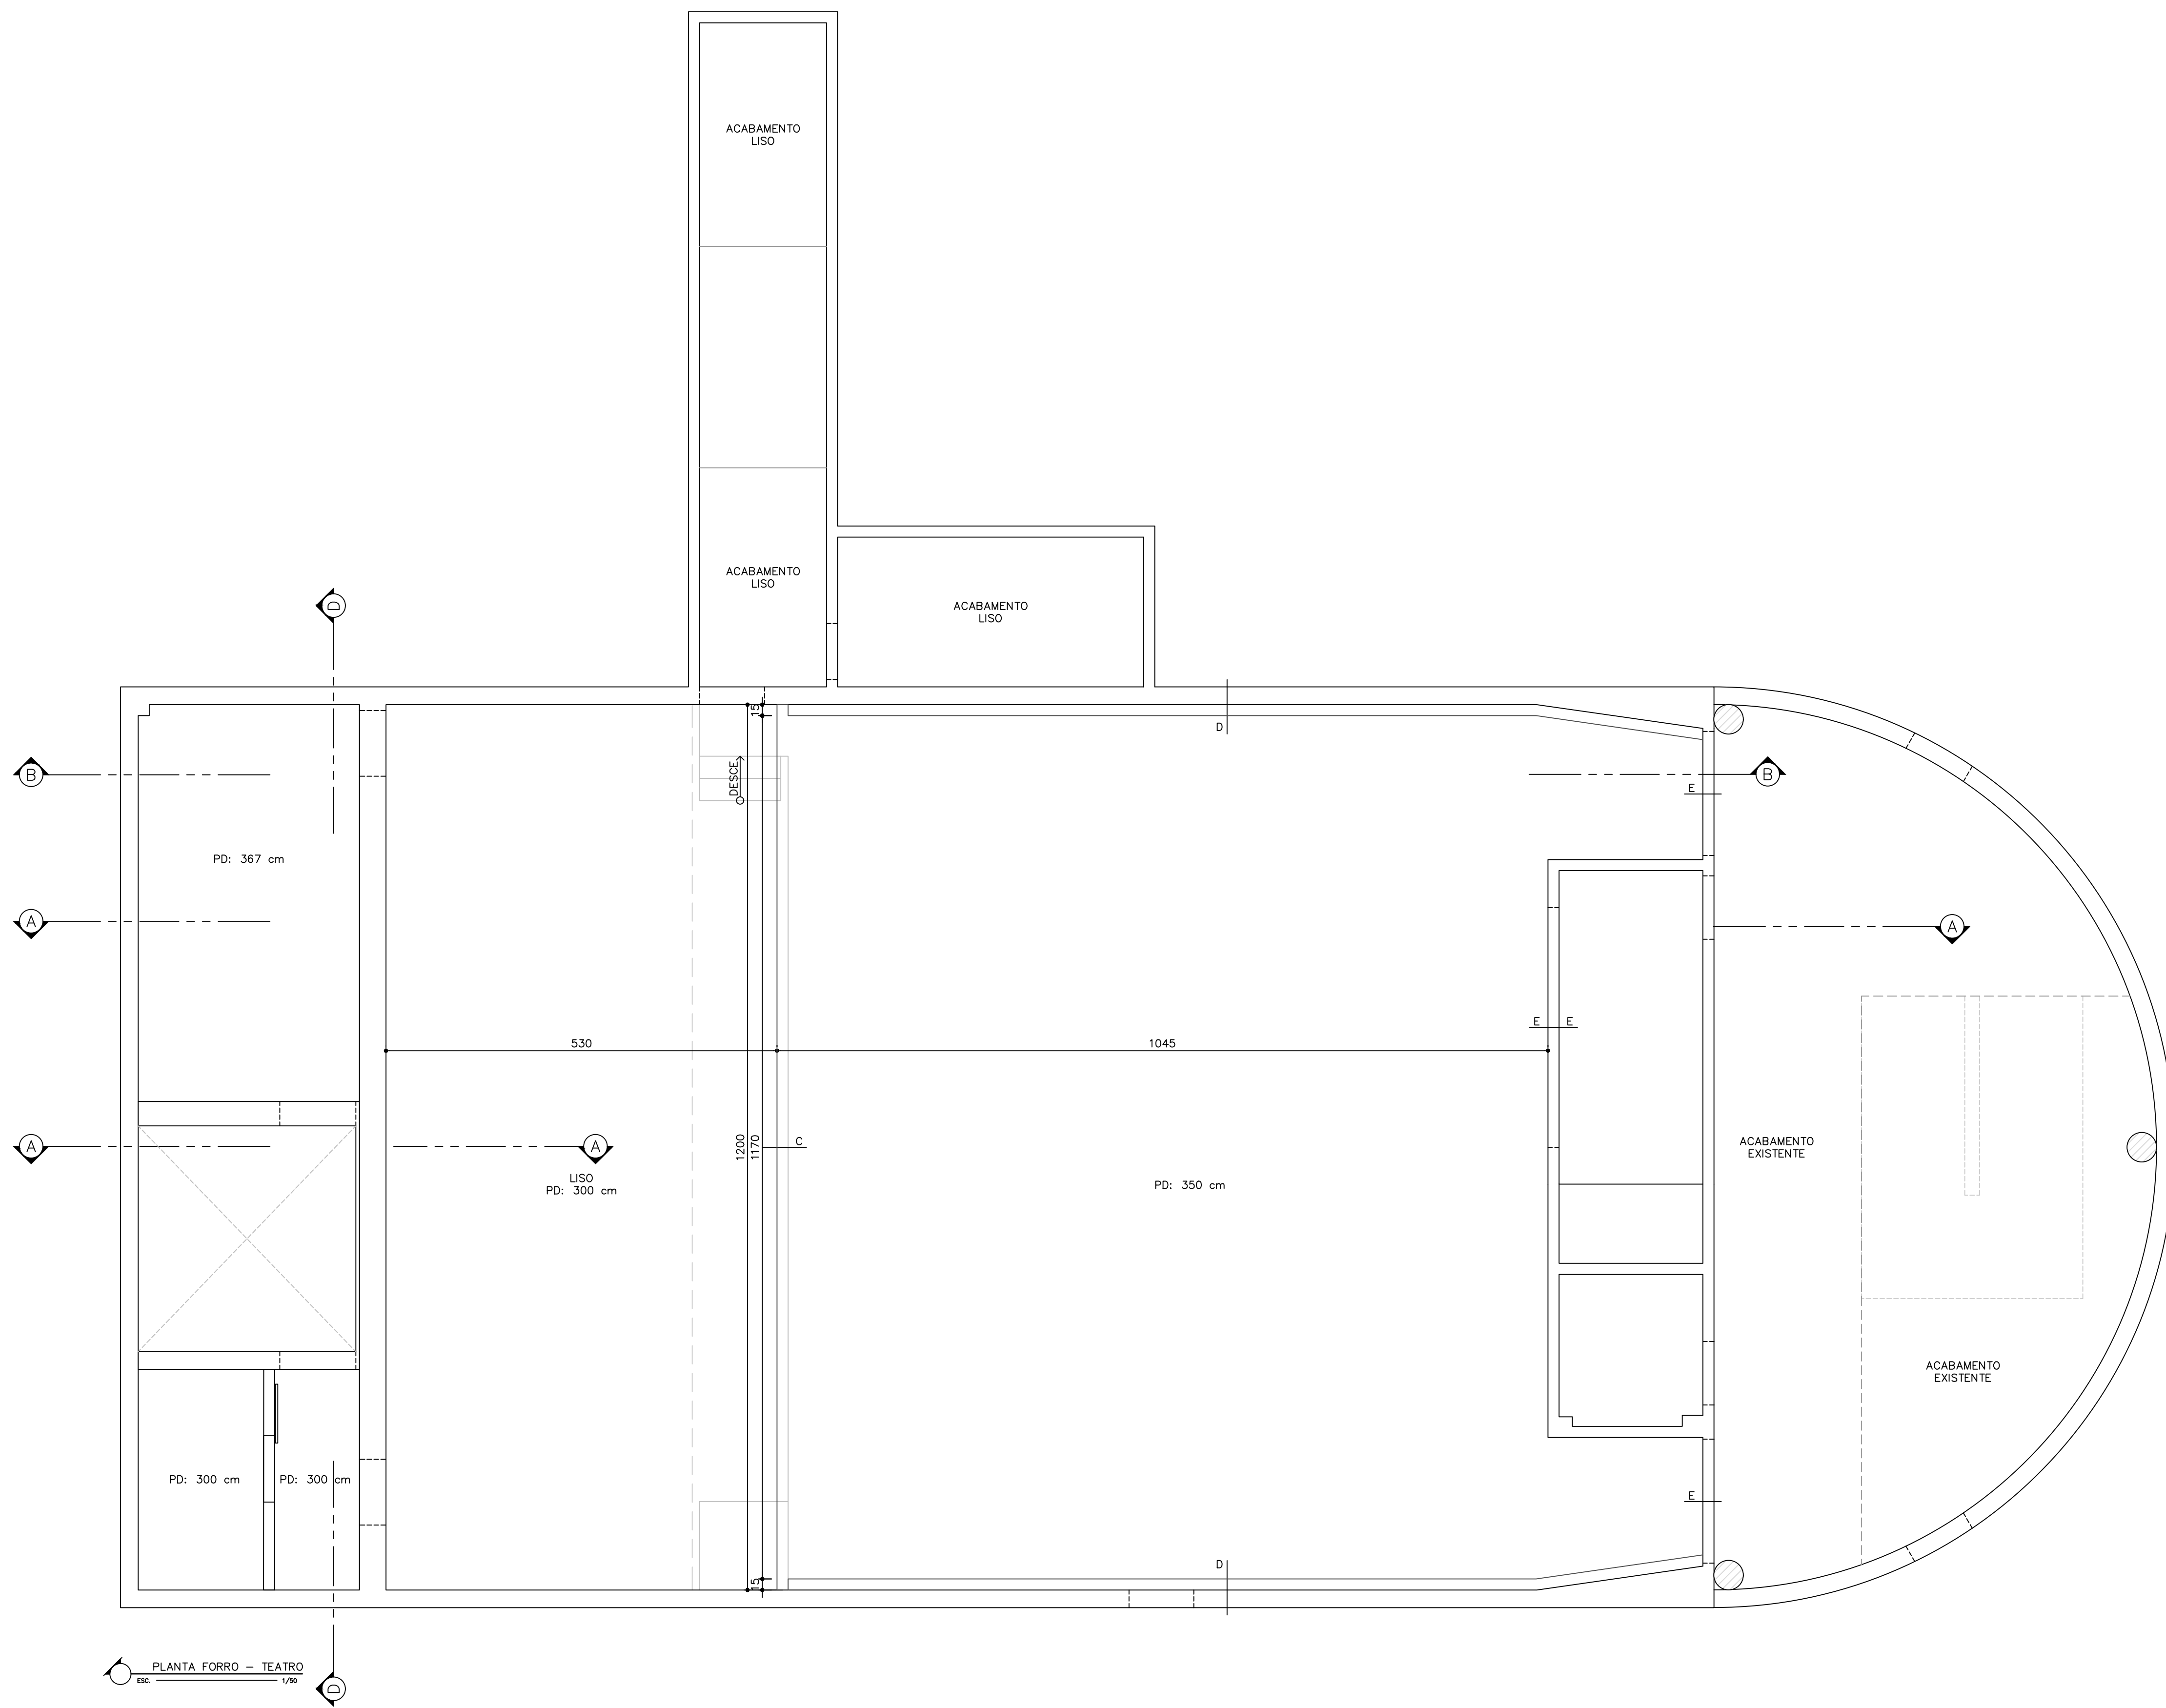


PLANTA FORRO - TEATRO
ESC. 1/50

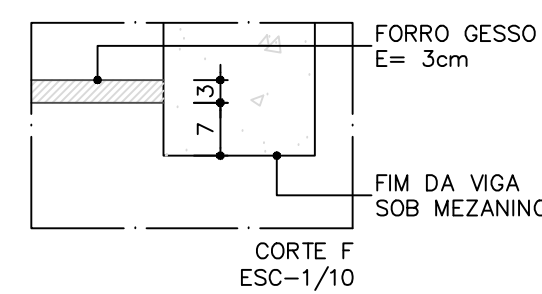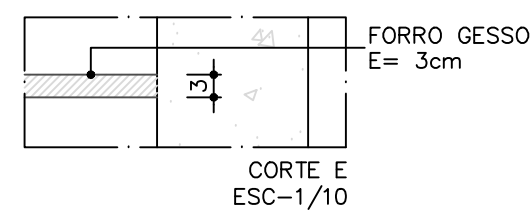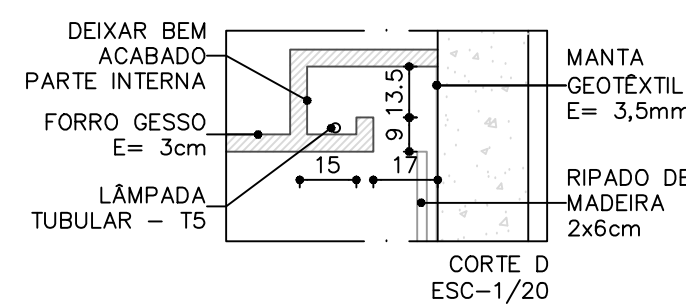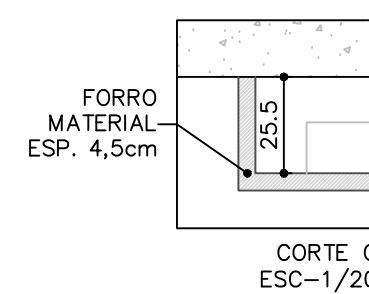

NOTAS

MEDIDAS EM CENTÍMETROS, NÍVEIS EM METROS.
CONFERIR MEDIDAS NO LOCAL.
PAREDES NÃO COTADAS POSSUEM E= 15cm.
PAREDES NÃO COTADAS POSSUEM E= 15cm.

PROJETO EXECUTIVO		OBRA: REFORMA DO TEATRO PMV	
ENDEREÇO: AV. FLORENTINO AVEDOS, 01 - CENTRO VIANA - ES		CONT: PLANTA DE FORRO TEATRO PMV	
SECRETARIA MUNICIPAL DE OBRAS, DESENVOLVIMENTO ECONÔMICO E URBANISMO - SEMO		FECHA: 05/15	DATA: MAR/2020
RESPONSÁVEL TÉCNICO: MARCELO MACHADO DE ALMEIDA		REVISÃO: R3	ESCALA: 1/50

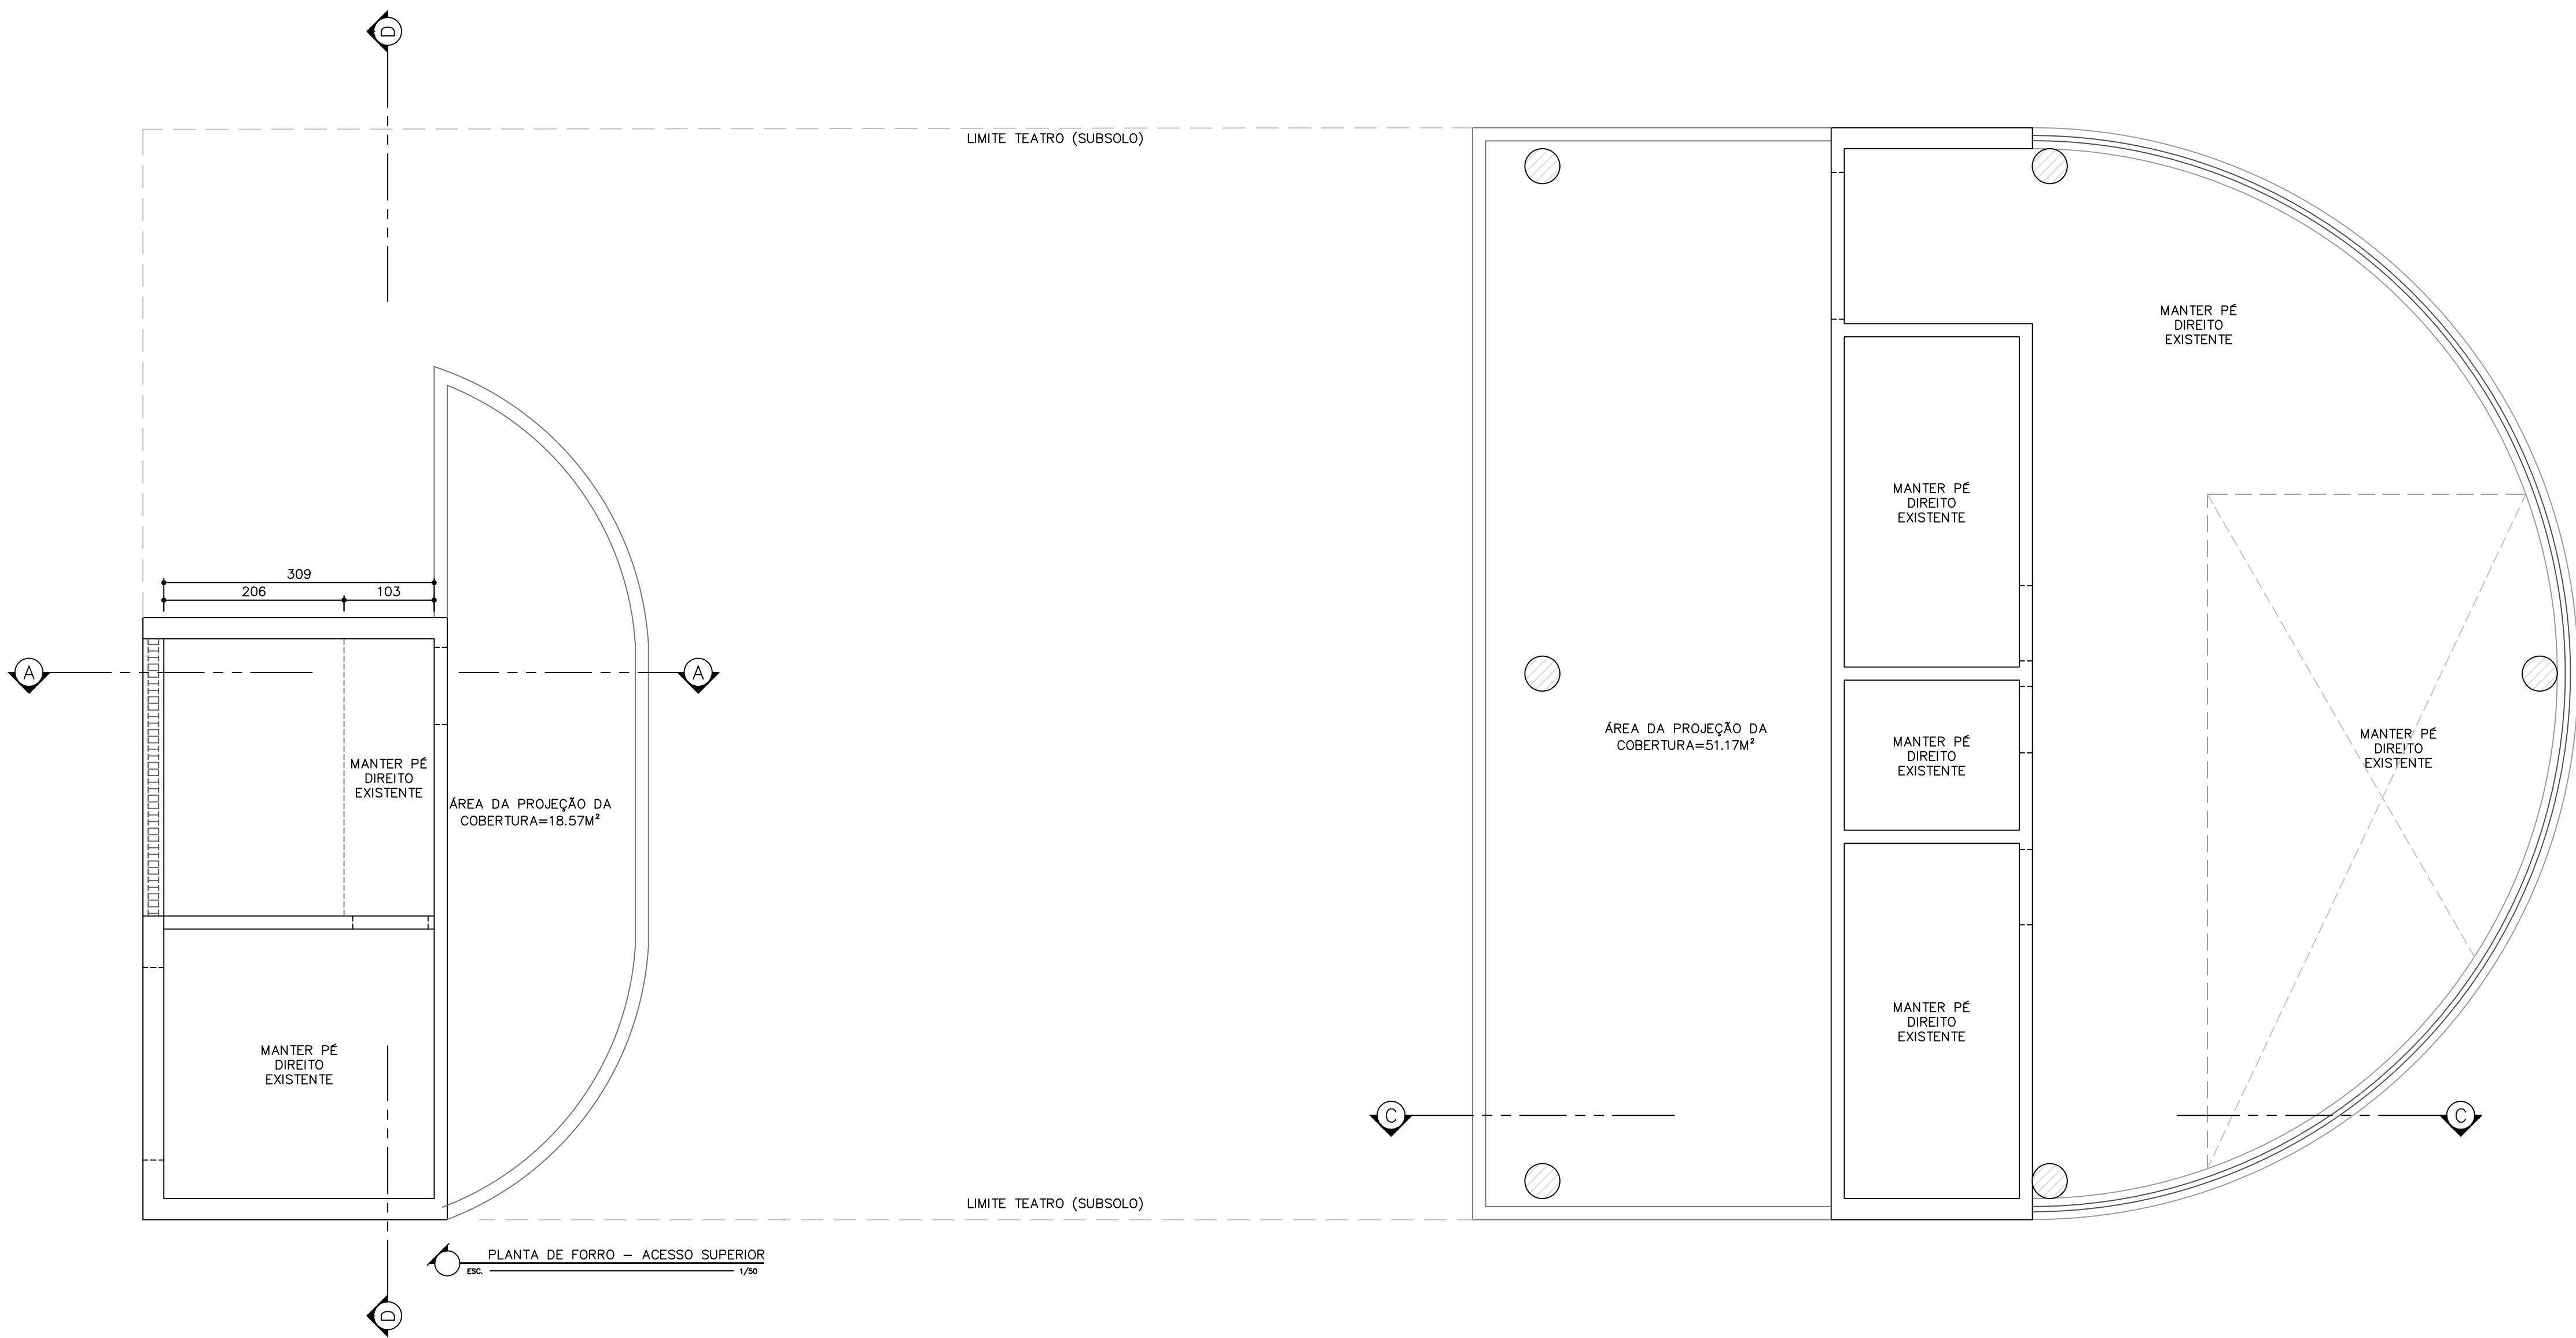

NOTAS


MEDIDAS EM CENTÍMETROS. NÍVEIS EM METROS.

CONFERIR MEDIDAS NO LOCAL.

PAREDES NÃO COTADAS POSSUEM E= 15cm.

PAREDES NÃO COTADAS POSSUEM E= 15cm.

PROJETO EXECUTIVO		OBRA: REFORMA DO TEATRO PMV	
ENDEREÇO: AV. FLORENTINO AVEDOS, 01 - CENTRO VIANA - ES		CONT: PLANTA DE FORRO ACESSO DO TEATRO	
SECRETARIA MUNICIPAL DE OBRAS, DESENVOLVIMENTO ECONÔMICO E URBANISMO - SEMO		FOLHA: 06/15	
RESPONSÁVEL TÉCNICO: GABRIELA SIQUEIRA DE SOUZA		DATA: MAR/2020	ESCALA: 1/50
MARCELO MACHADO DE ALMEIDA		REVISÃO: R3	

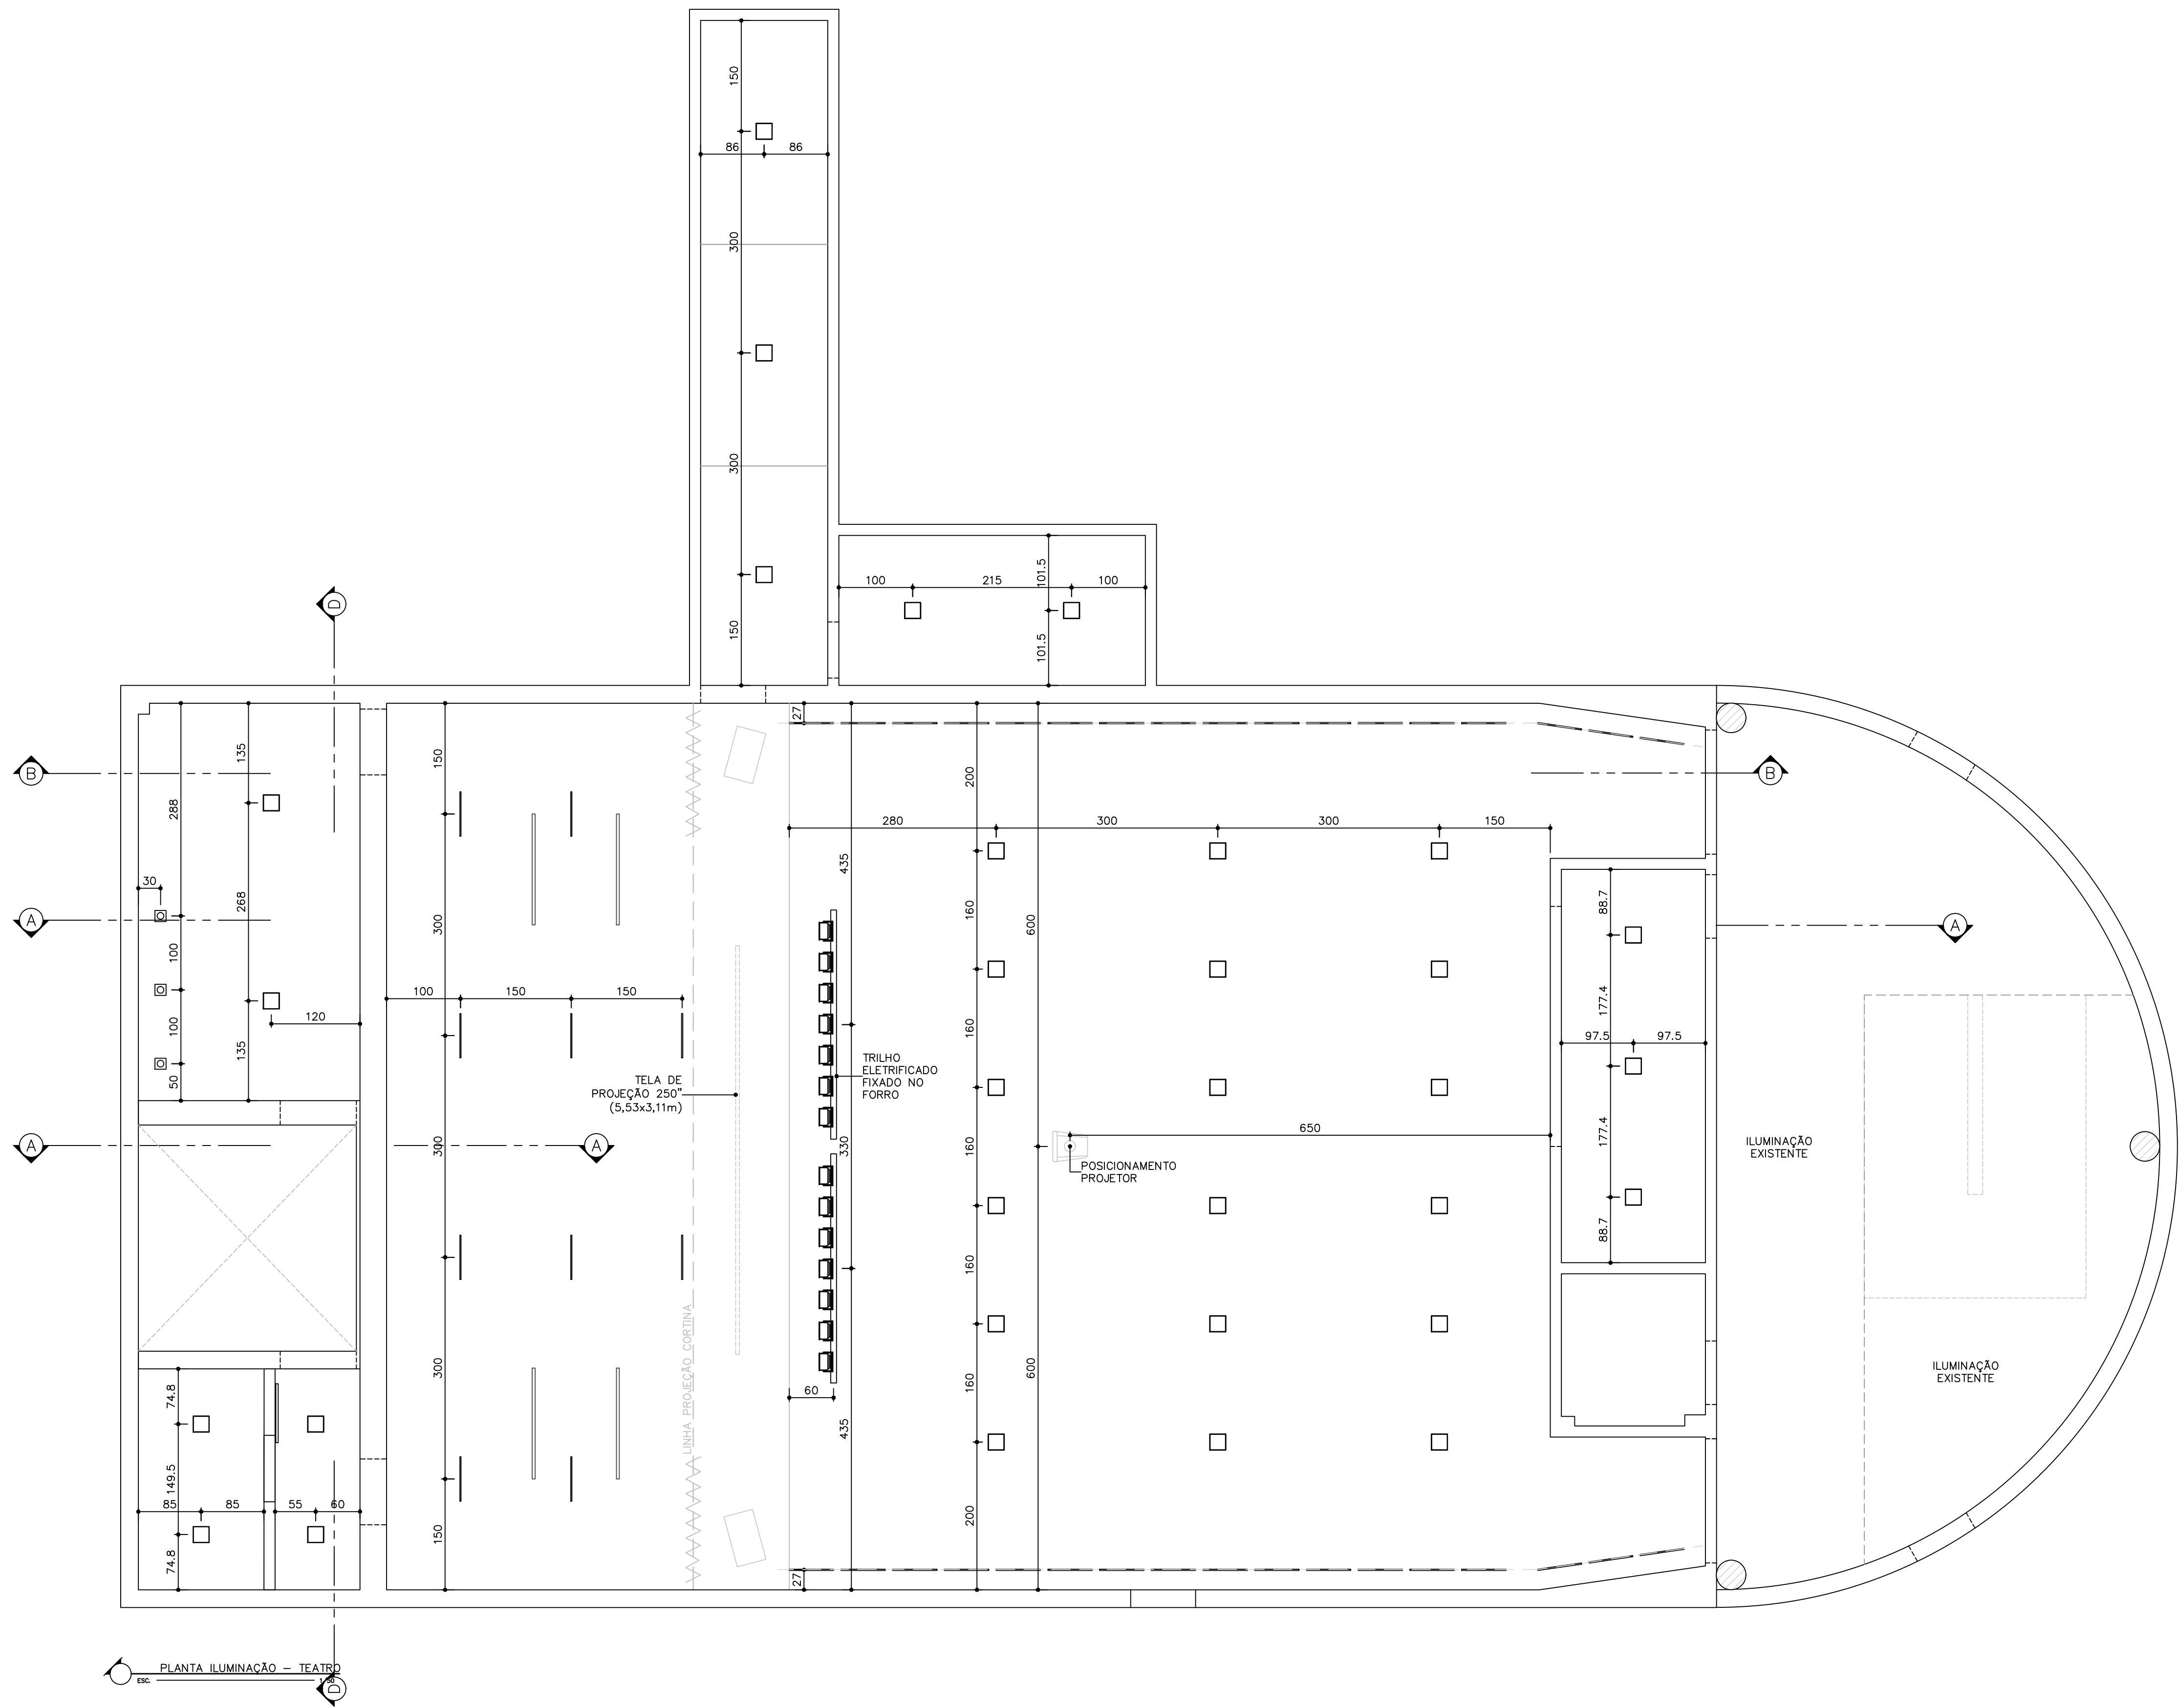


PLANTA ILUMINAÇÃO – TEATRO

LEGENDA – ILUMINAÇÃO	
	PLACA DE LED 22X22cm
	SPOT PARA LAMPADA MINI DICROICA
	LÂMPADA TUBULAR – T5 – 60x1,6cm

NOTAS	
MEDIDAS EM CENTIMETROS, NÍVEIS EM METROS.	
CONFERIR MEDIDAS NO LOCAL.	
PAREDES NÃO COTADAS POSSUEM E= 15cm.	
PAREDES NÃO COTADAS POSSUEM E= 15cm.	


PROJETO EXECUTIVO		REFORMA DO TEATRO PMV	
ENDEREÇO: AV. FLORENTINO AVEDOS, 01 - CENTRO VIANA - ES		CONT: PLANTA DE ILUMINAÇÃO TEATRO PMV	
SECRETARIA MUNICIPAL DE OBRAS, DESENVOLVIMENTO ECONÔMICO E URBANISMO - SEMO		FOLHA: 07/15	
RESPONSÁVEL TÉCNICO: MARCELO MACHADO DE ALMEIDA		DATA: MAR/2020	REVISÃO: R3
		ESCALA: 1/50	

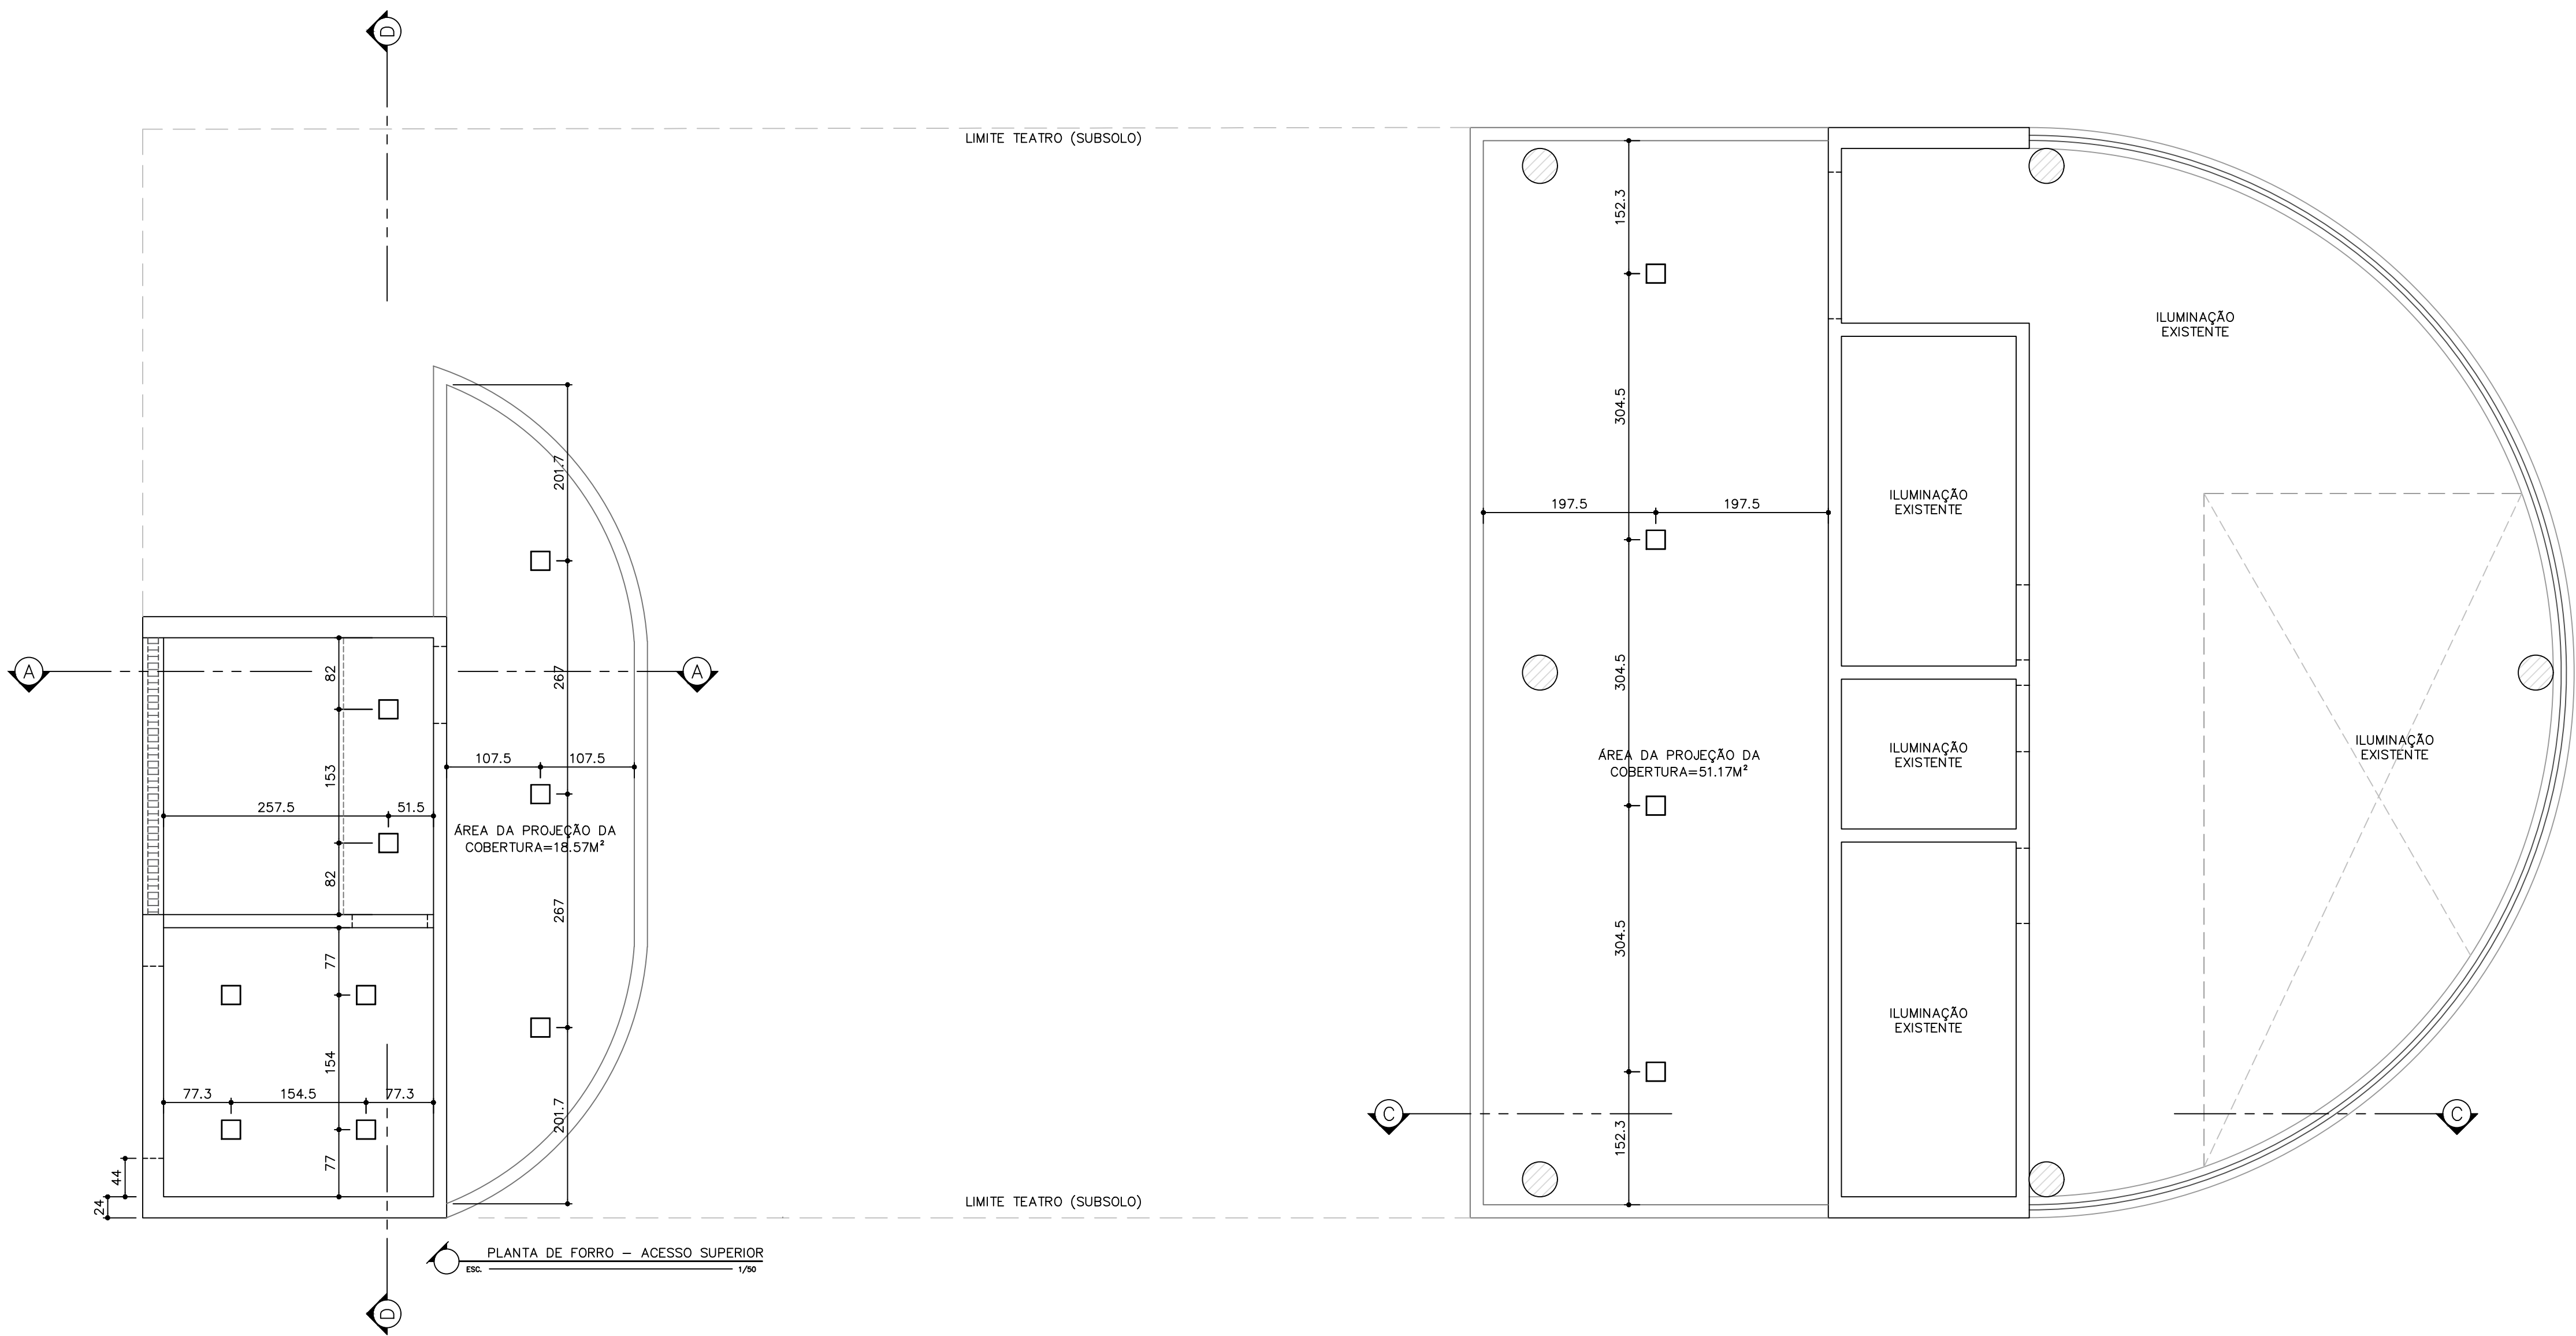

LEGENDA – ILUMINAÇÃO	
	PLACA DE LED 22X22cm
	SPOT PARA LAMPADA MINI DICROICA
	LÂMPADA TUBULAR – T5 – 60x1,6cm

NOTAS	
MEDIDAS EM CENTÍMETROS. NÍVEIS EM METROS.	
CONFERIR MEDIDAS NO LOCAL.	
PAREDES NÃO COTADAS POSSUEM E= 15cm.	
PAREDES NÃO COTADAS POSSUEM E= 15cm.	

PROJETO EXECUTIVO		OBRA: REFORMA DO TEATRO PMV	
ENDEREÇO: AV. FLORENTINO AVEDOS, 01 - CENTRO VIANA - ES		CONT: PLANTA DE ILUMINAÇÃO ACESSO DO TEATRO	
SECRETARIA MUNICIPAL DE OBRAS, DESENVOLVIMENTO ECONÔMICO E URBANISMO - SEMO		FOLHA: 08/15	
RESPONSÁVEL TÉCNICO: GABRIELA SIQUEIRA DE SOUZA		DATA: MAR/2020	
RESPONSÁVEL TÉCNICO: MARCELO MACHADO DE ALMEIDA		REVISÃO: R3	

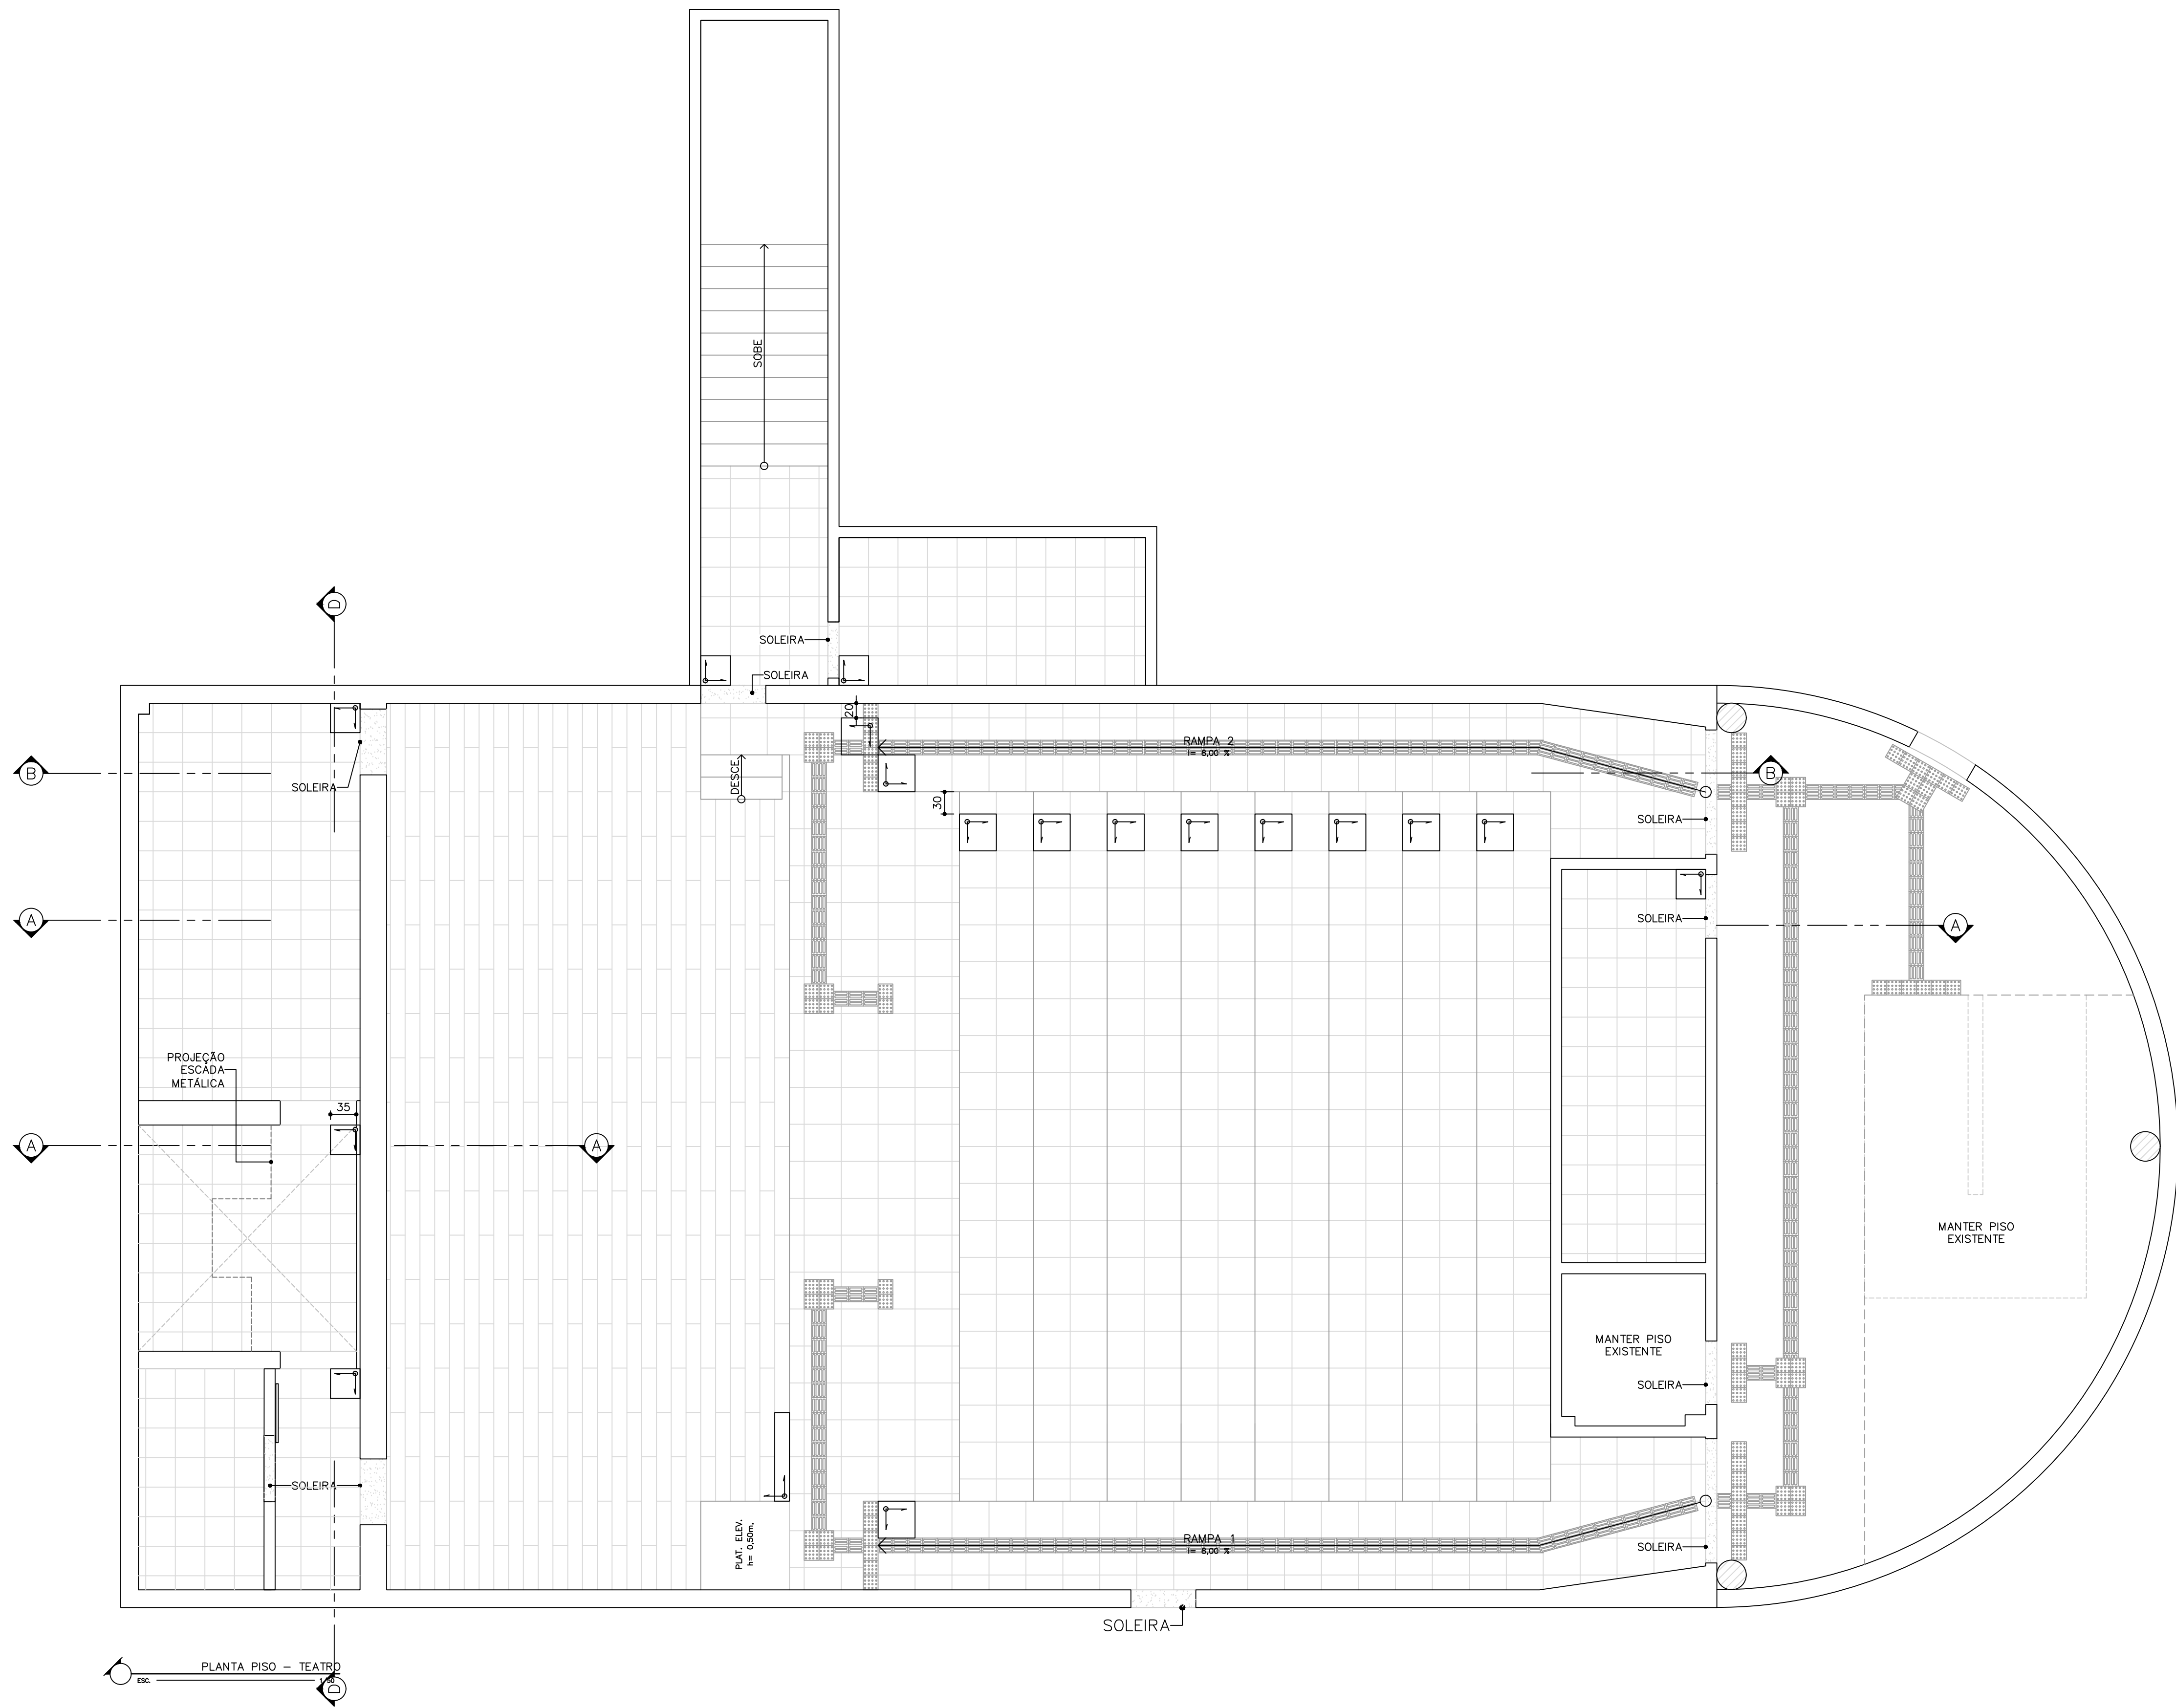


LEGENDA – PODOTÁTIL	
	PISO PODOTÁTIL EM BORRACHA "ALERTA" 20 x 20 cm
	PISO PODOTÁTIL EM BORRACHA "DIRECIONAL" 20 x 20 cm

SIMBOLOGIA – GERAL	
	INÍCIO/DIREÇÃO DE PAGINAÇÃO

NOTAS	
MEDIDAS EM CENTÍMETROS, NÍVEIS EM METROS.	
CONFERIR MEDIDAS NO LOCAL.	
PAREDES NÃO COTADAS POSSUEM E= 15cm.	
PAREDES NÃO COTADAS POSSUEM E= 15cm.	

PROJETO EXECUTIVO		OBRA: REFORMA DO TEATRO PMV	
ENDEREÇO: AV. FLORENTINO AVEDOS, 01 - CENTRO VIANA - ES		CONT: PLANTA DE PISO TEATRO PMV	
SECRETARIA MUNICIPAL DE OBRAS, DESENVOLVIMENTO ECONÔMICO E URBANISMO - SEMO		FOLHA: 09/15	
RESPONSÁVEL TÉCNICO: GABRIELA SIQUEIRA DE SOUZA		DATA: MAR/2020	ESCALA: 1/50
MARCELO MACHADO DE ALMEIDA		REVISÃO: R3	

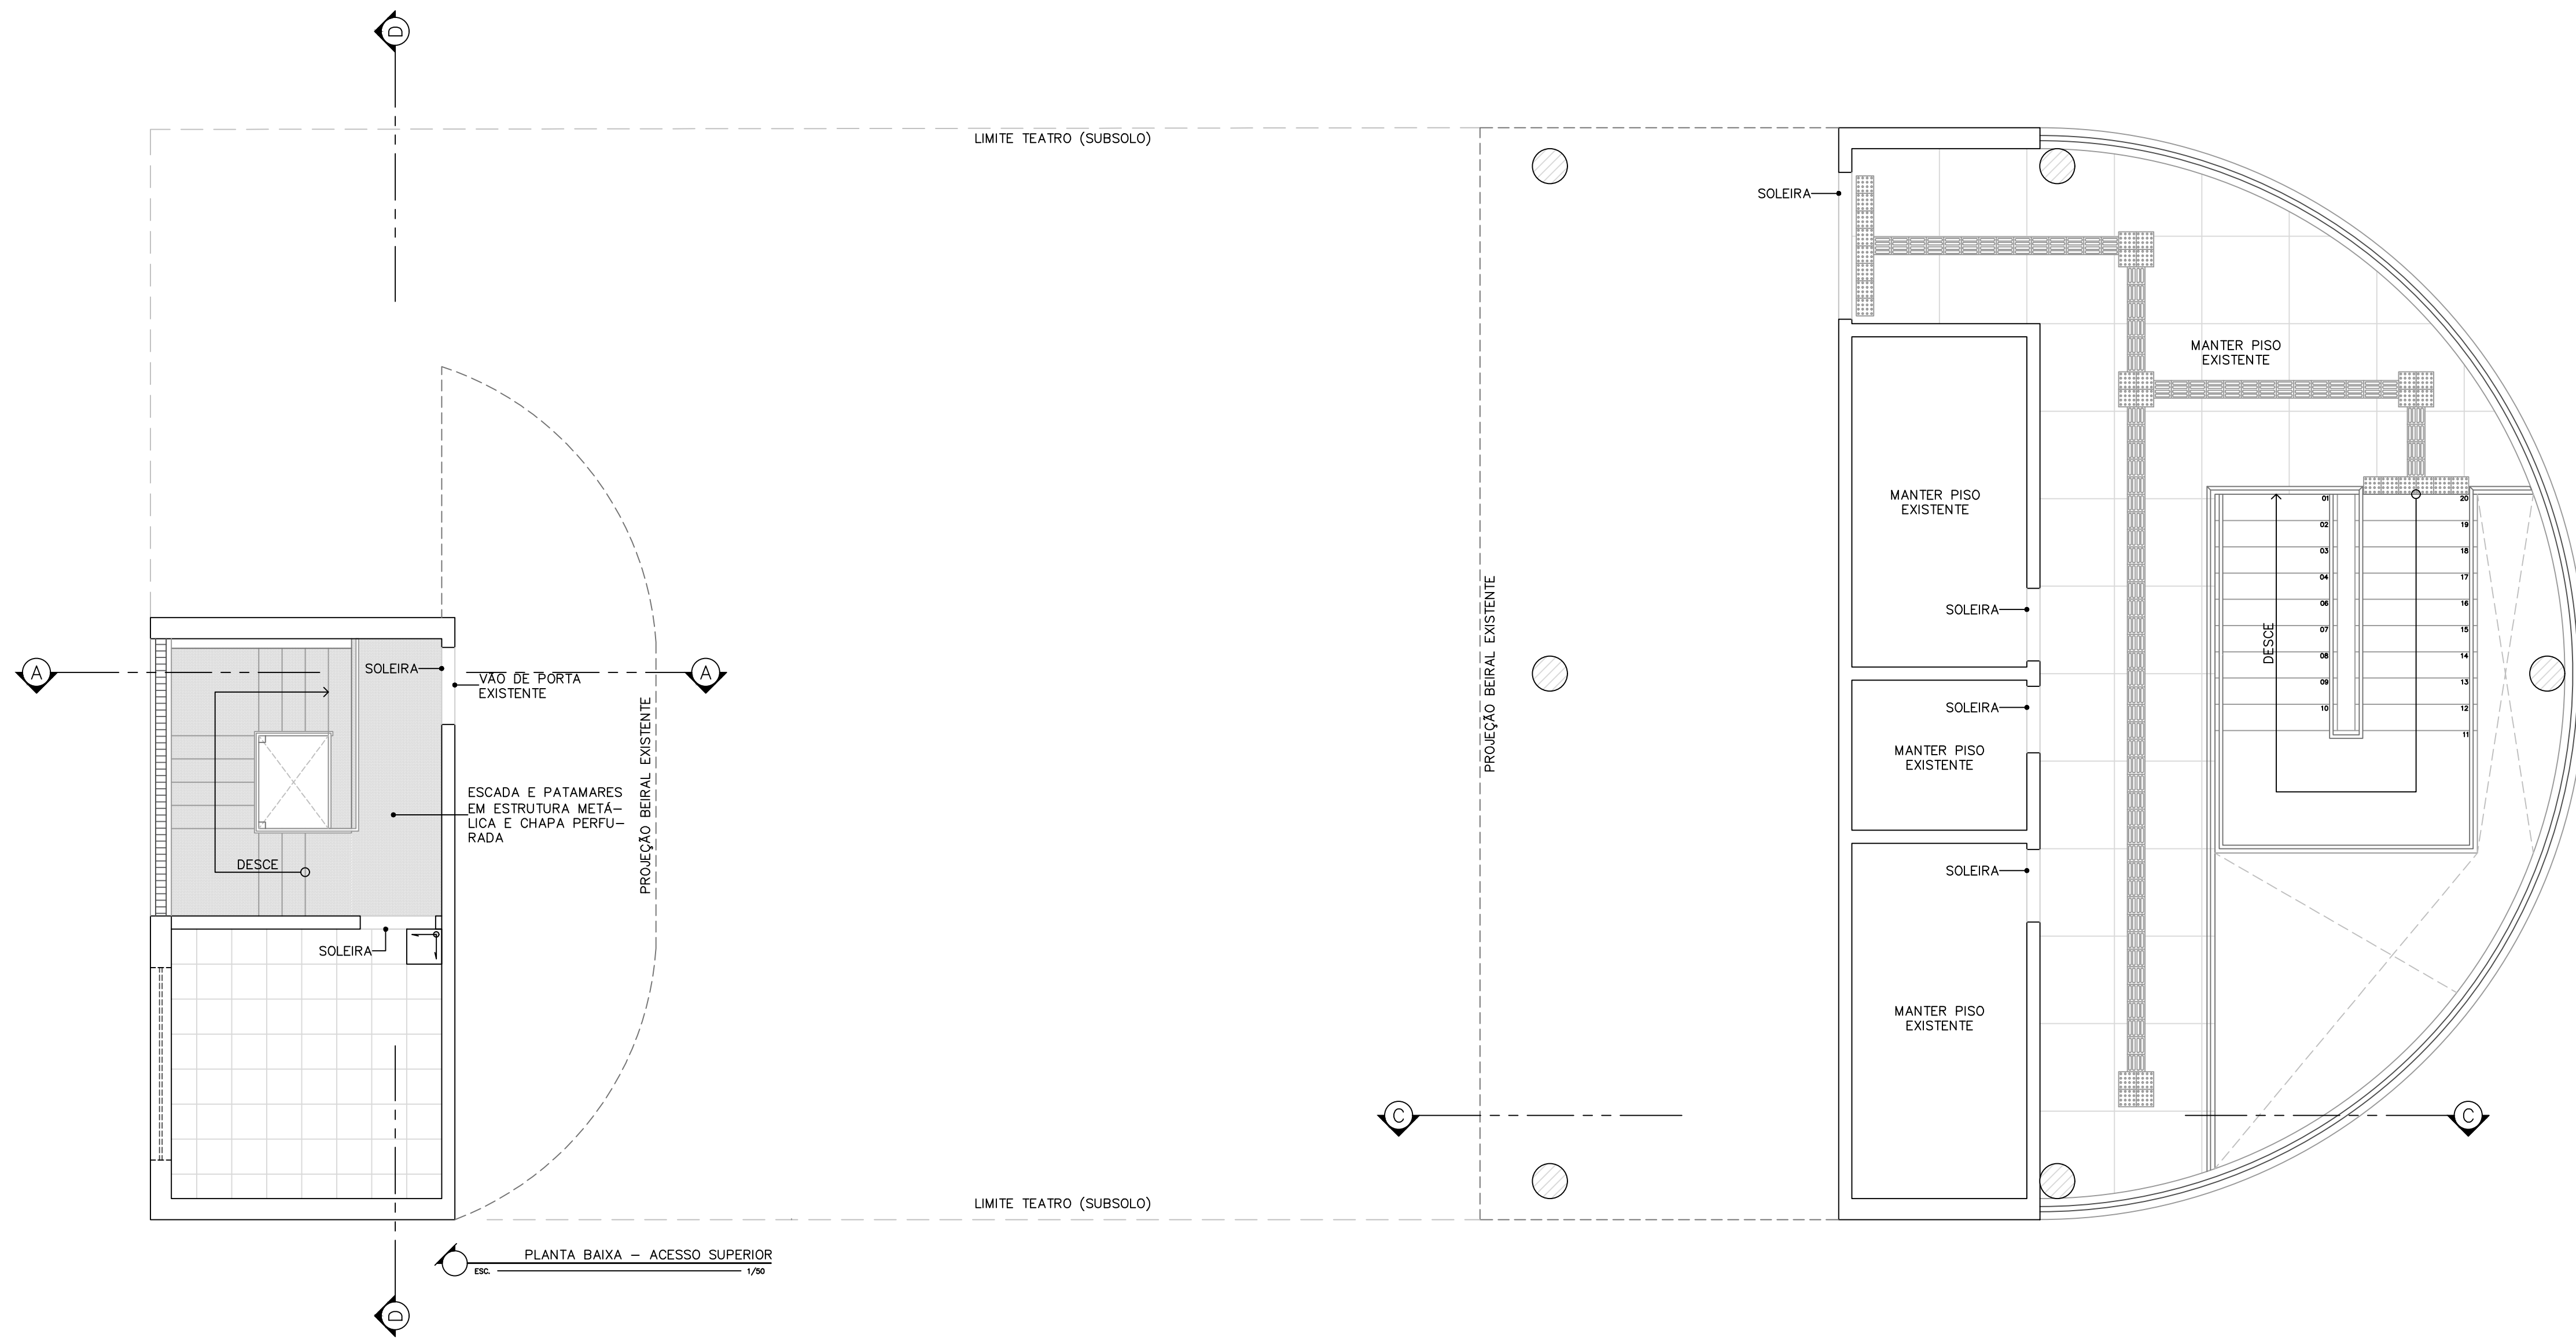


LEGENDA – PODOTÁTIL	
	PISO PODOTÁTIL EM BORRACHA "ALERTA" 20 x 20 cm
	PISO PODOTÁTIL EM BORRACHA "DIRECIONAL" 20 x 20 cm

SIMBOLOGIA – GERAL	
	INÍCIO/DIREÇÃO DE PAGINAÇÃO

NOTAS	
MEDIDAS EM CENTÍMETROS. NÍVEIS EM METROS.	
CONFERIR MEDIDAS NO LOCAL.	
PAREDES NÃO COTADAS POSSUEM E= 15cm.	
PAREDES NÃO COTADAS POSSUEM E= 15cm.	

PROJETO EXECUTIVO		REFORMA DO TEATRO PMV	
ENDEREÇO: AV. FLORENTINO AVEDOS, 01 - CENTRO VIANA - ES		CONT: PLANTA DE PISO ACESSO DO TEATRO	
SECRETARIA MUNICIPAL DE OBRAS, DESENVOLVIMENTO ECONÔMICO E URBANISMO - SEMO		FOLHA: 10/15	
RESPONSÁVEL TÉCNICO: GABRIELA SIQUEIRA DE SOUZA		DATA: MAR/2020	
MARCELO MACHADO DE ALMEIDA		REVISÃO: R3	
		ESCALA: 1/50	

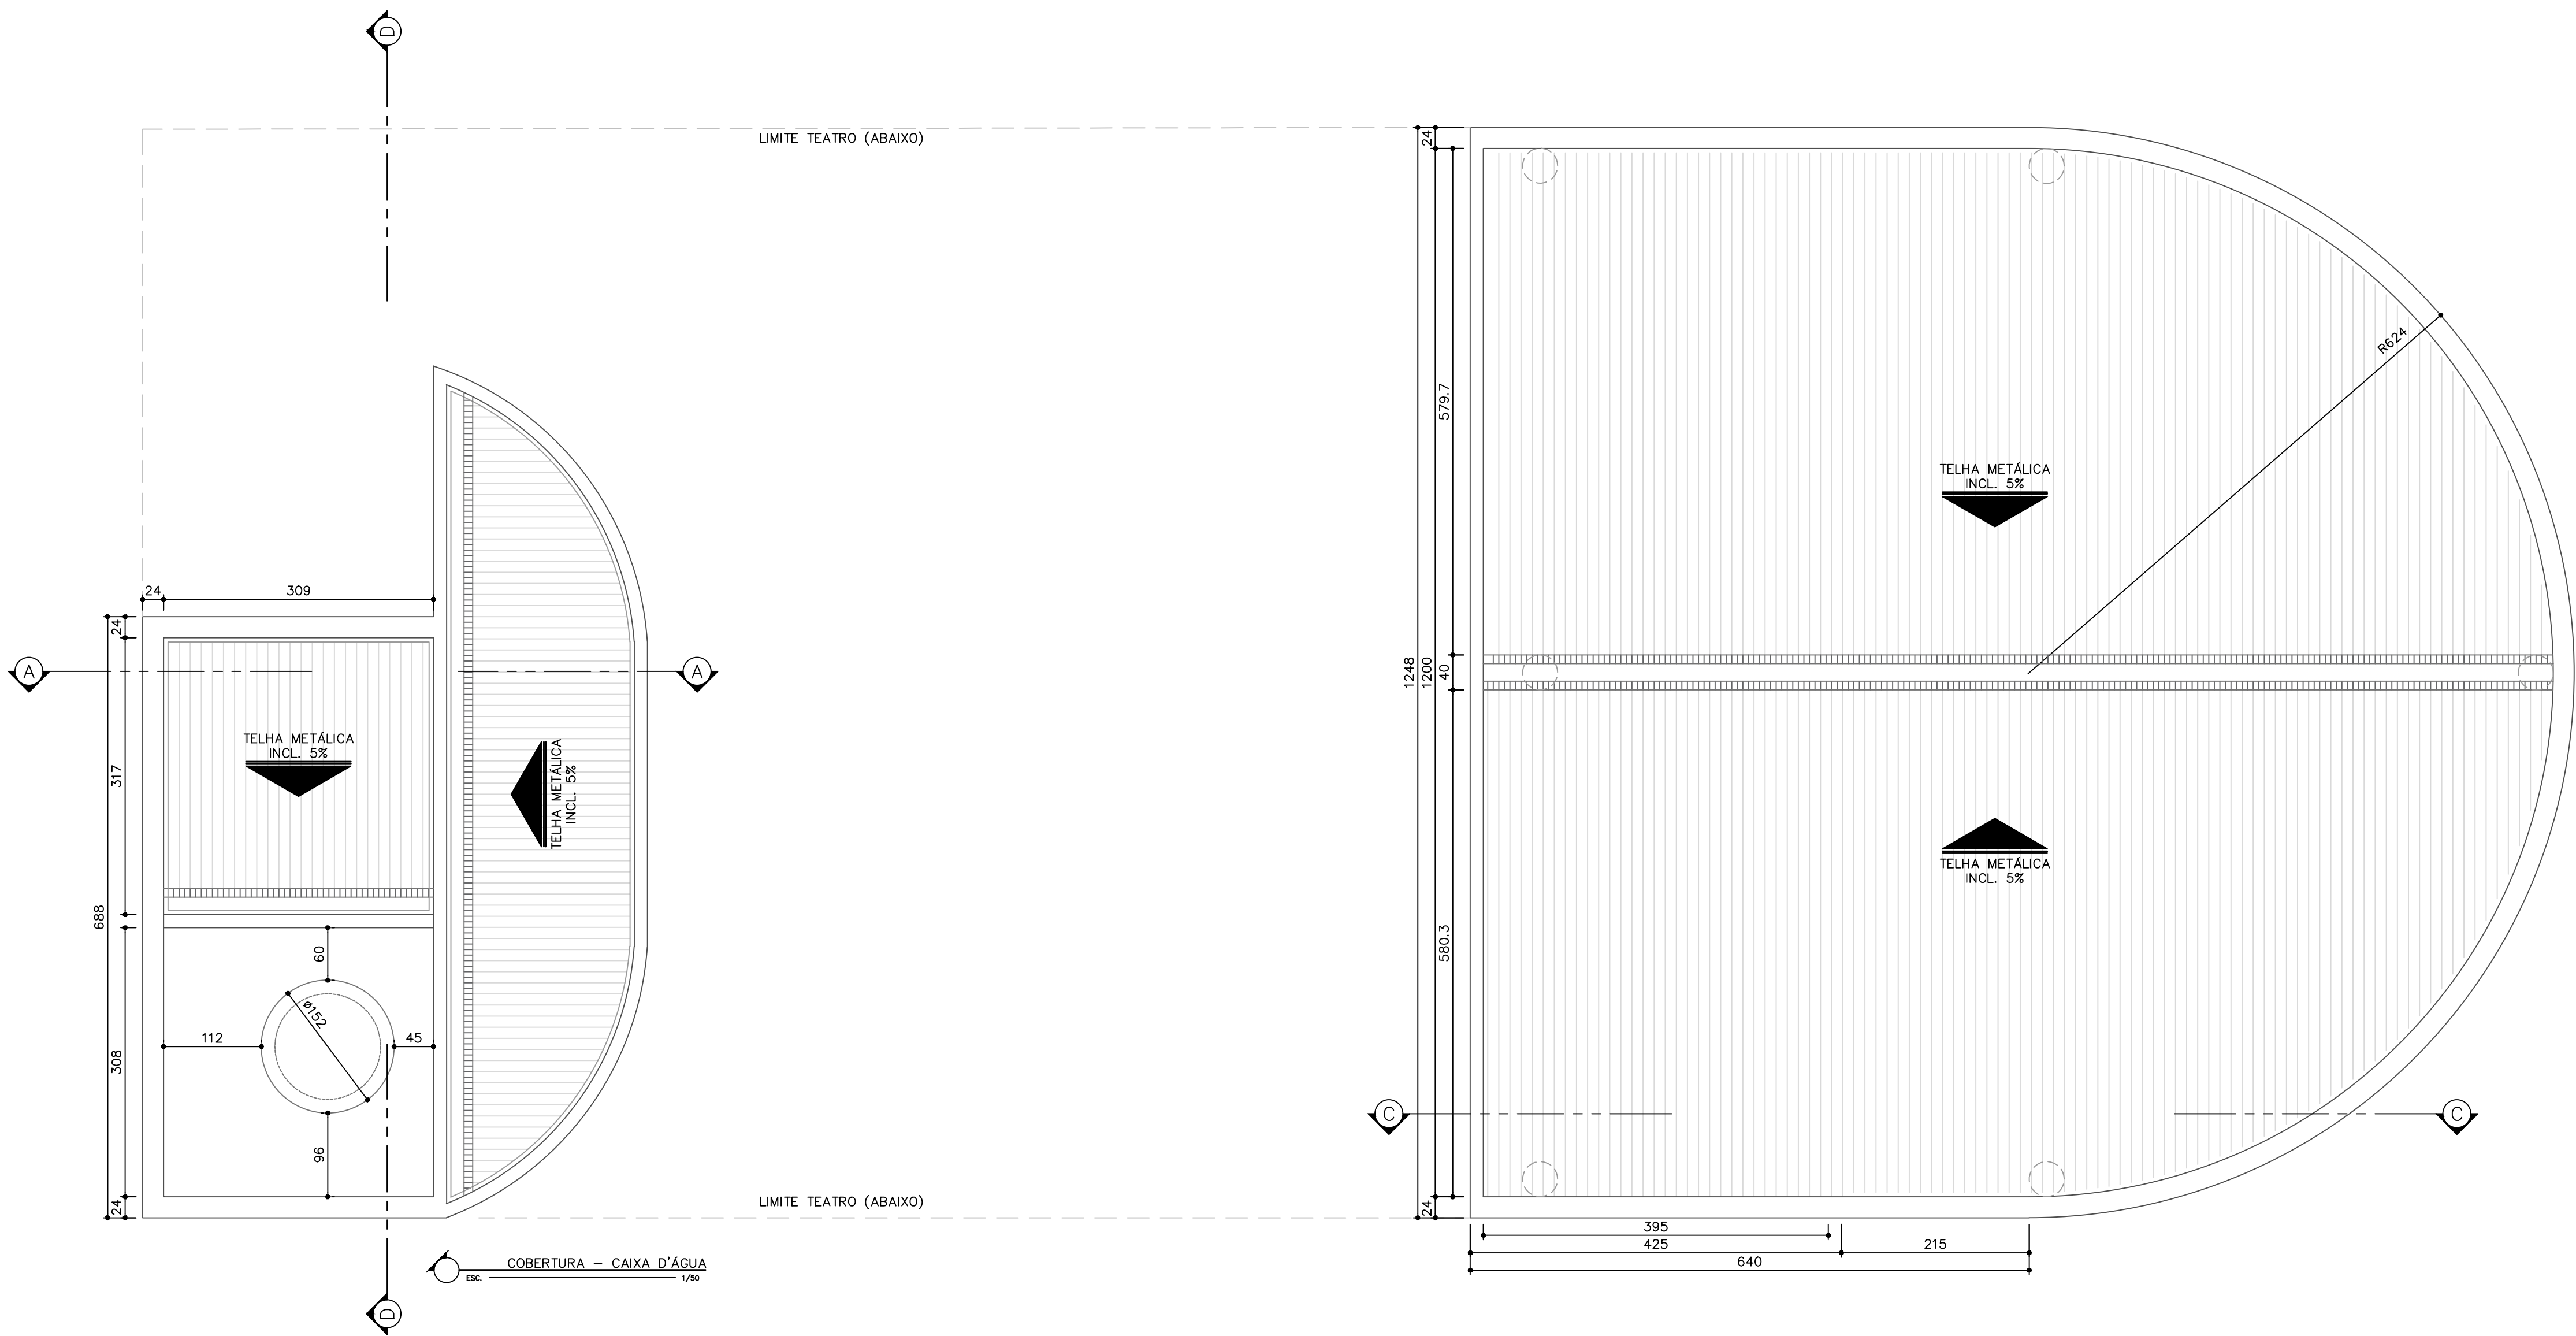


NOTAS

MEDIDAS EM CENTÍMETROS. NÍVEIS EM METROS.


CONFERIR MEDIDAS NO LOCAL.

PAREDES NÃO COTADAS POSSUEM E= 15cm.


PAREDES NÃO COTADAS POSSUEM E= 15cm.

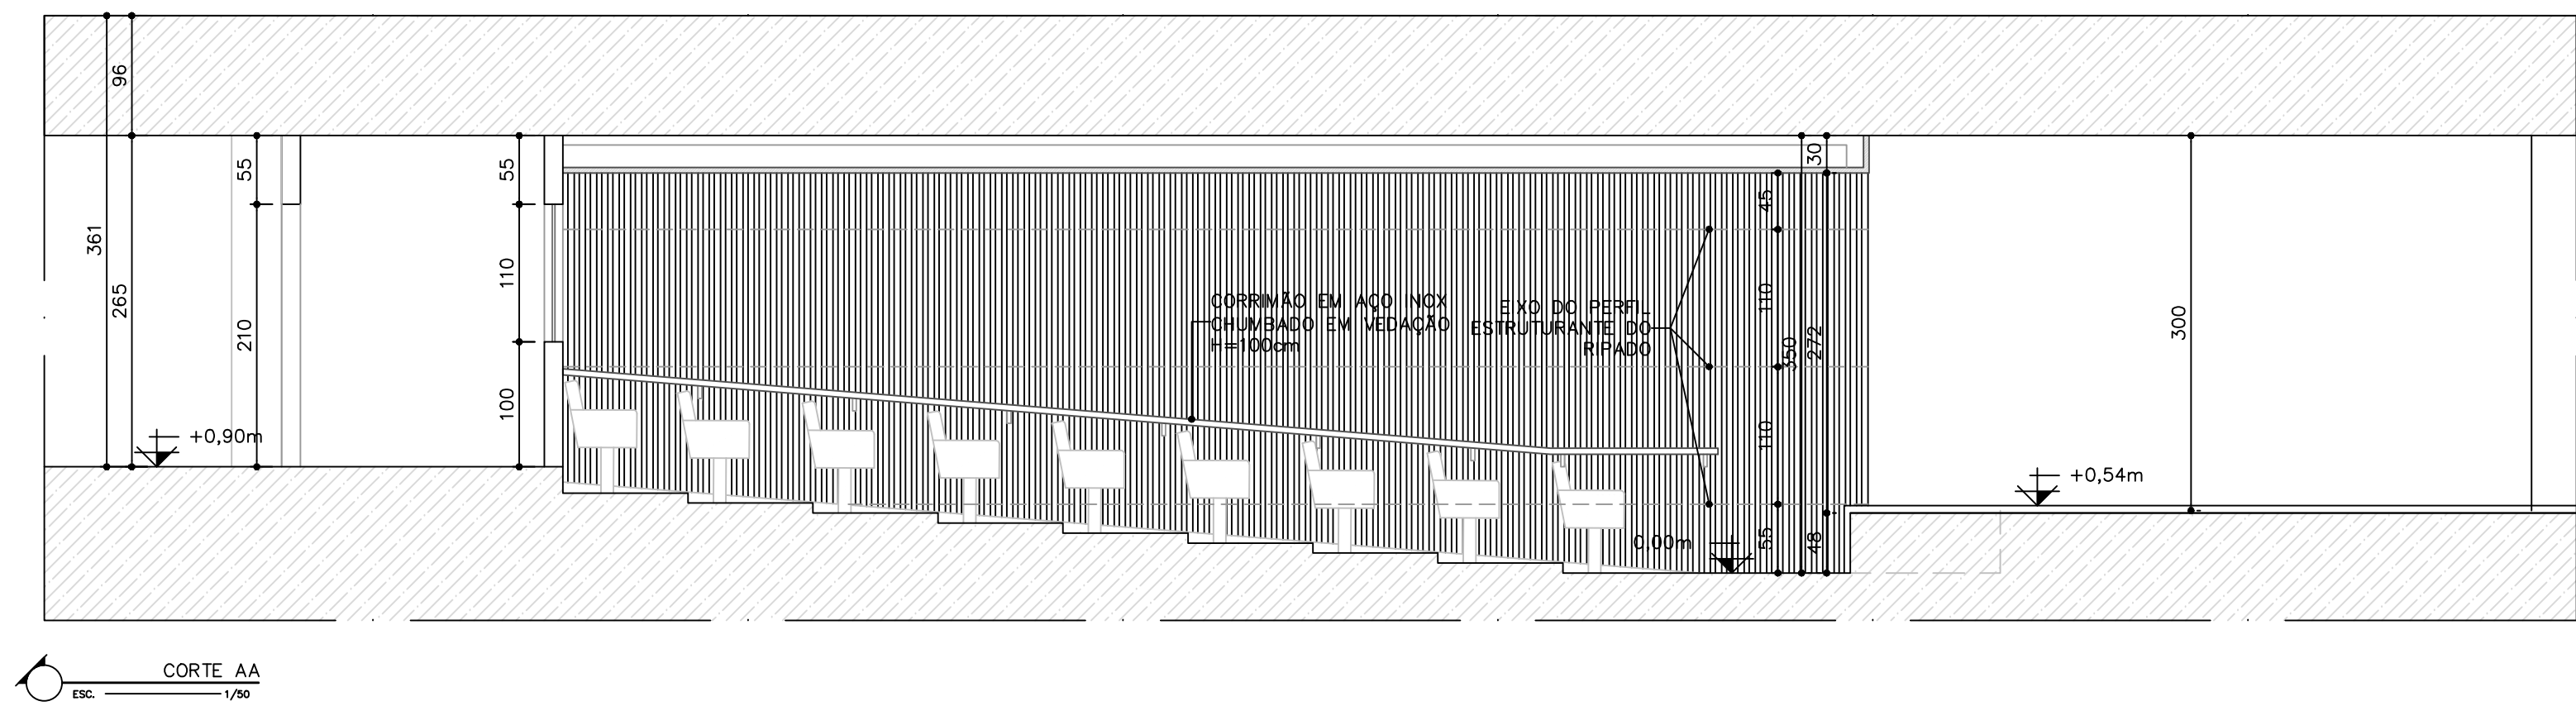


CORTE AA
Esc. 1/50

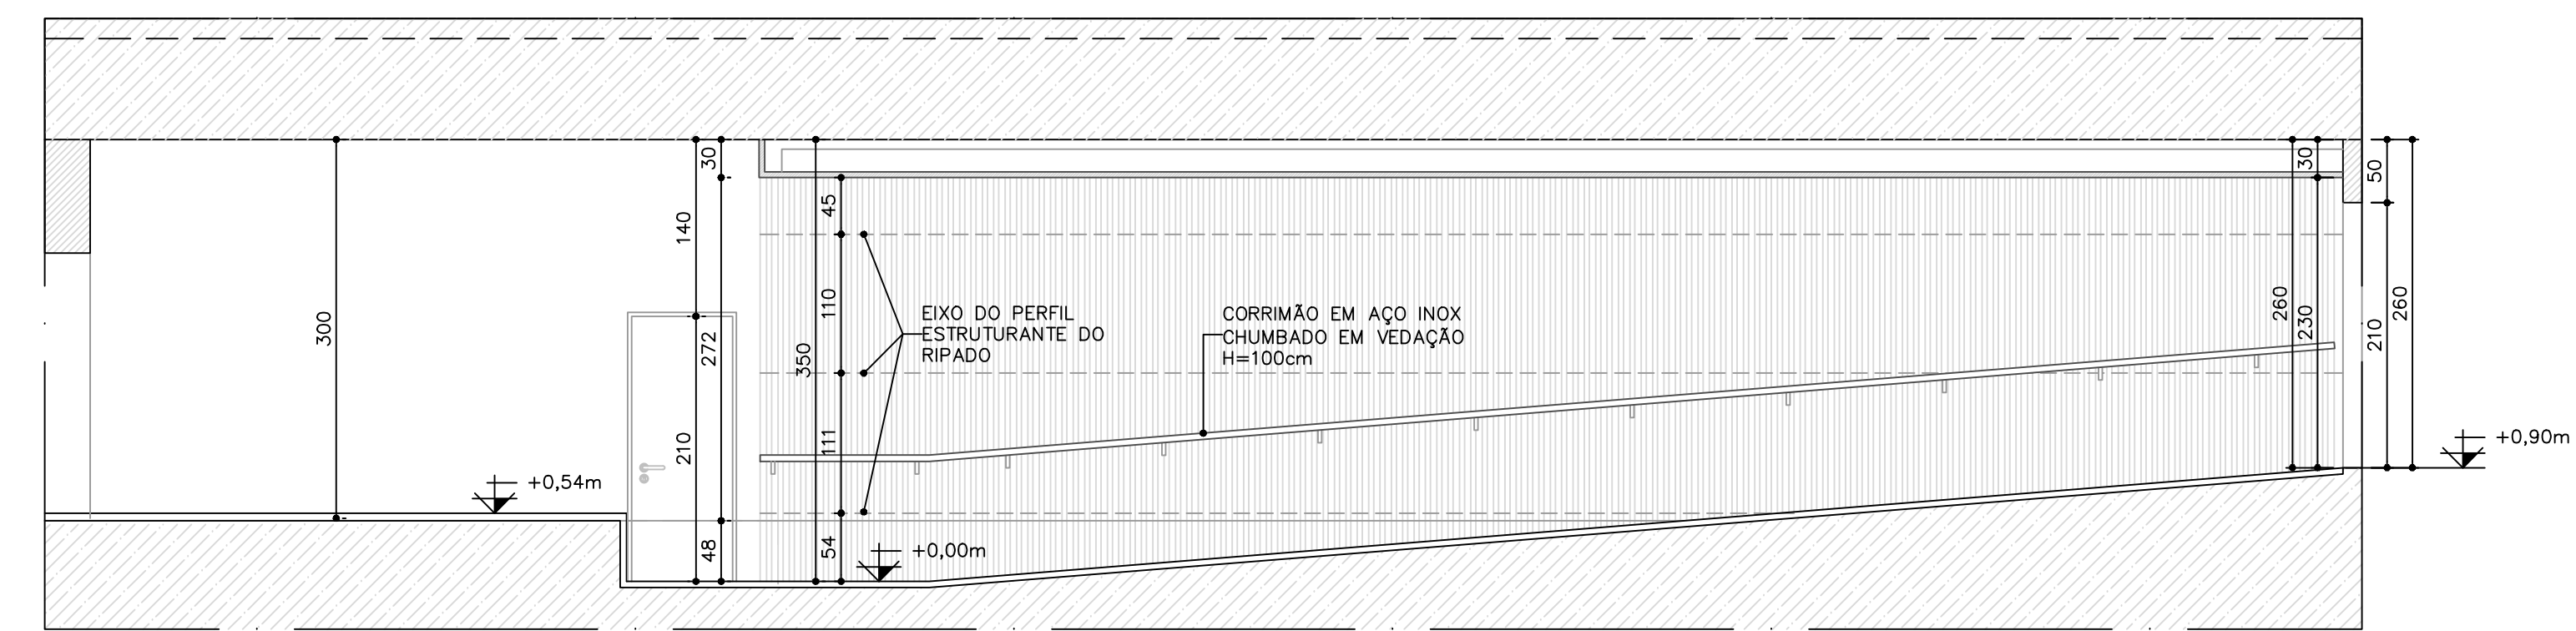

CORTE BB
Esc. 1/50

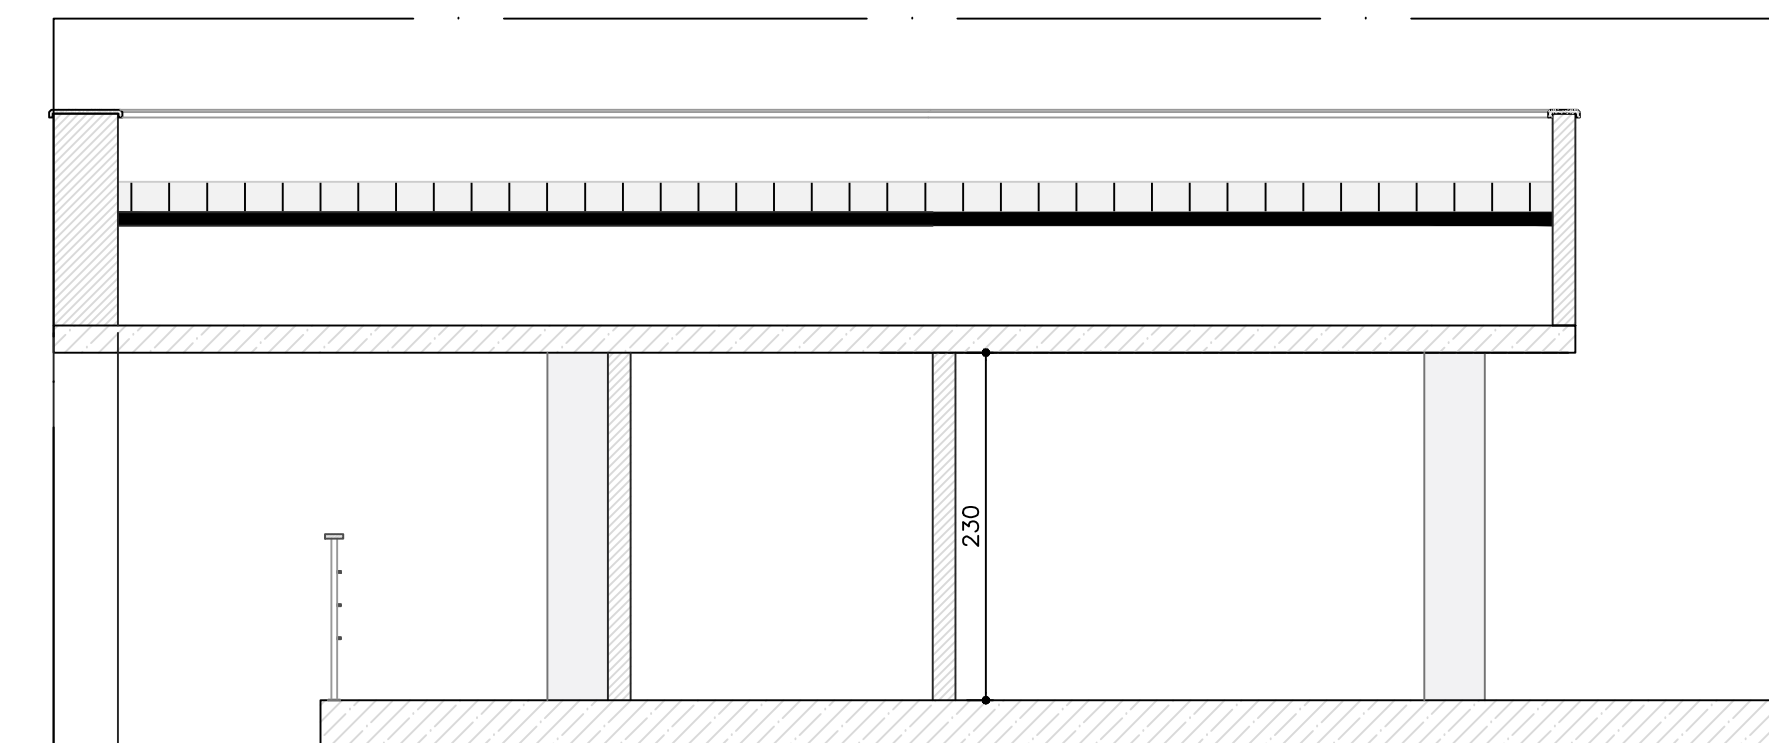


CORTE CC - CAIXA D'ÁGUA
Esc. 1/50

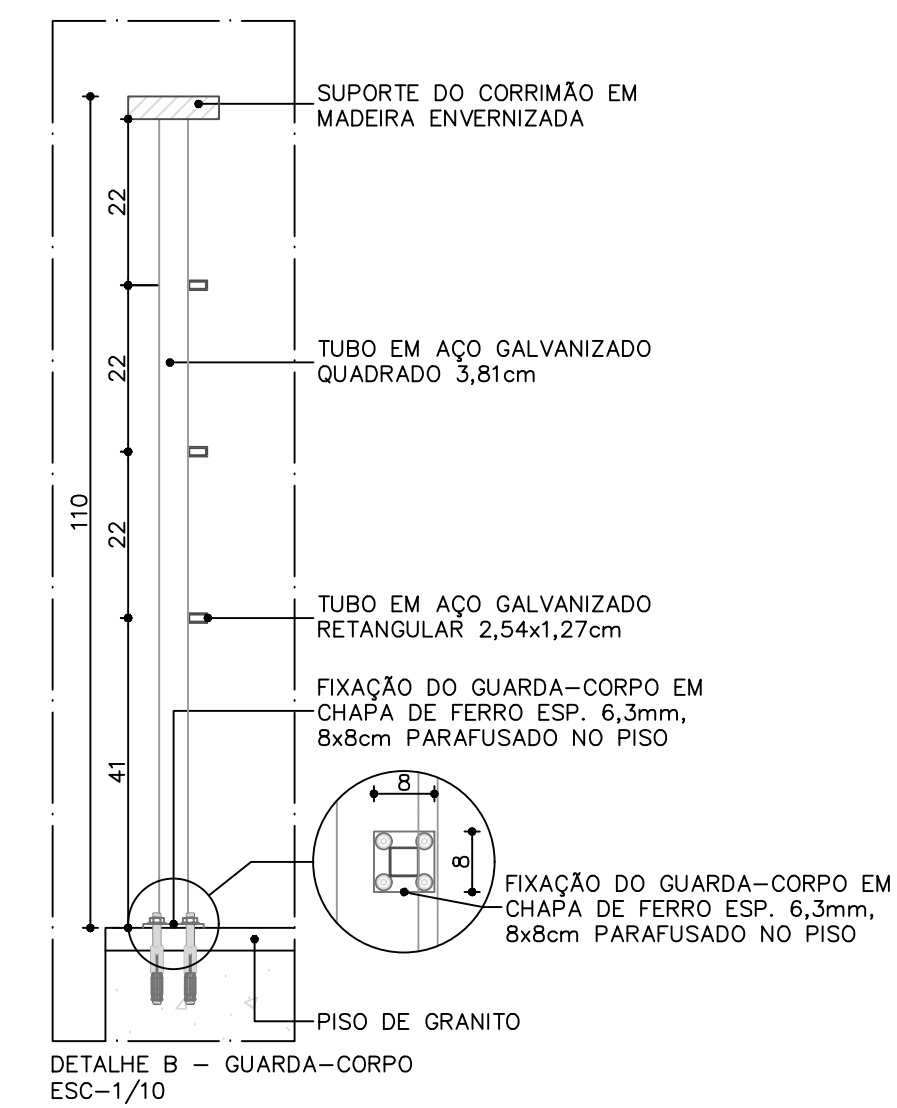


NOTAS	
MEDIDAS EM CENTÍMETROS. NÍVEIS EM METROS.	
CONFERIR MEDIDAS NO LOCAL.	
PAREDES NÃO COTADAS POSSUEM E= 15cm.	
PAREDES NÃO COTADAS POSSUEM E= 15cm.	

PROJETO EXECUTIVO		OBRA: REFORMA DO TEATRO PMV	
ENDEREÇO: AV. FLORENTINO AVEDOS, 01 - CENTRO VIANA - ES		CONT: CORTES AA, BB e CC	
SECRETARIA MUNICIPAL DE OBRAS, DESENVOLVIMENTO ECONÔMICO E URBANISMO - SEMO		DATA: MAR/2020	
RESPONSÁVEL TÉCNICO: GABRIELA SIQUEIRA DE SOUZA		REVISÃO: VAR.	
MARCELO MACHADO DE ALMEIDA		R3	





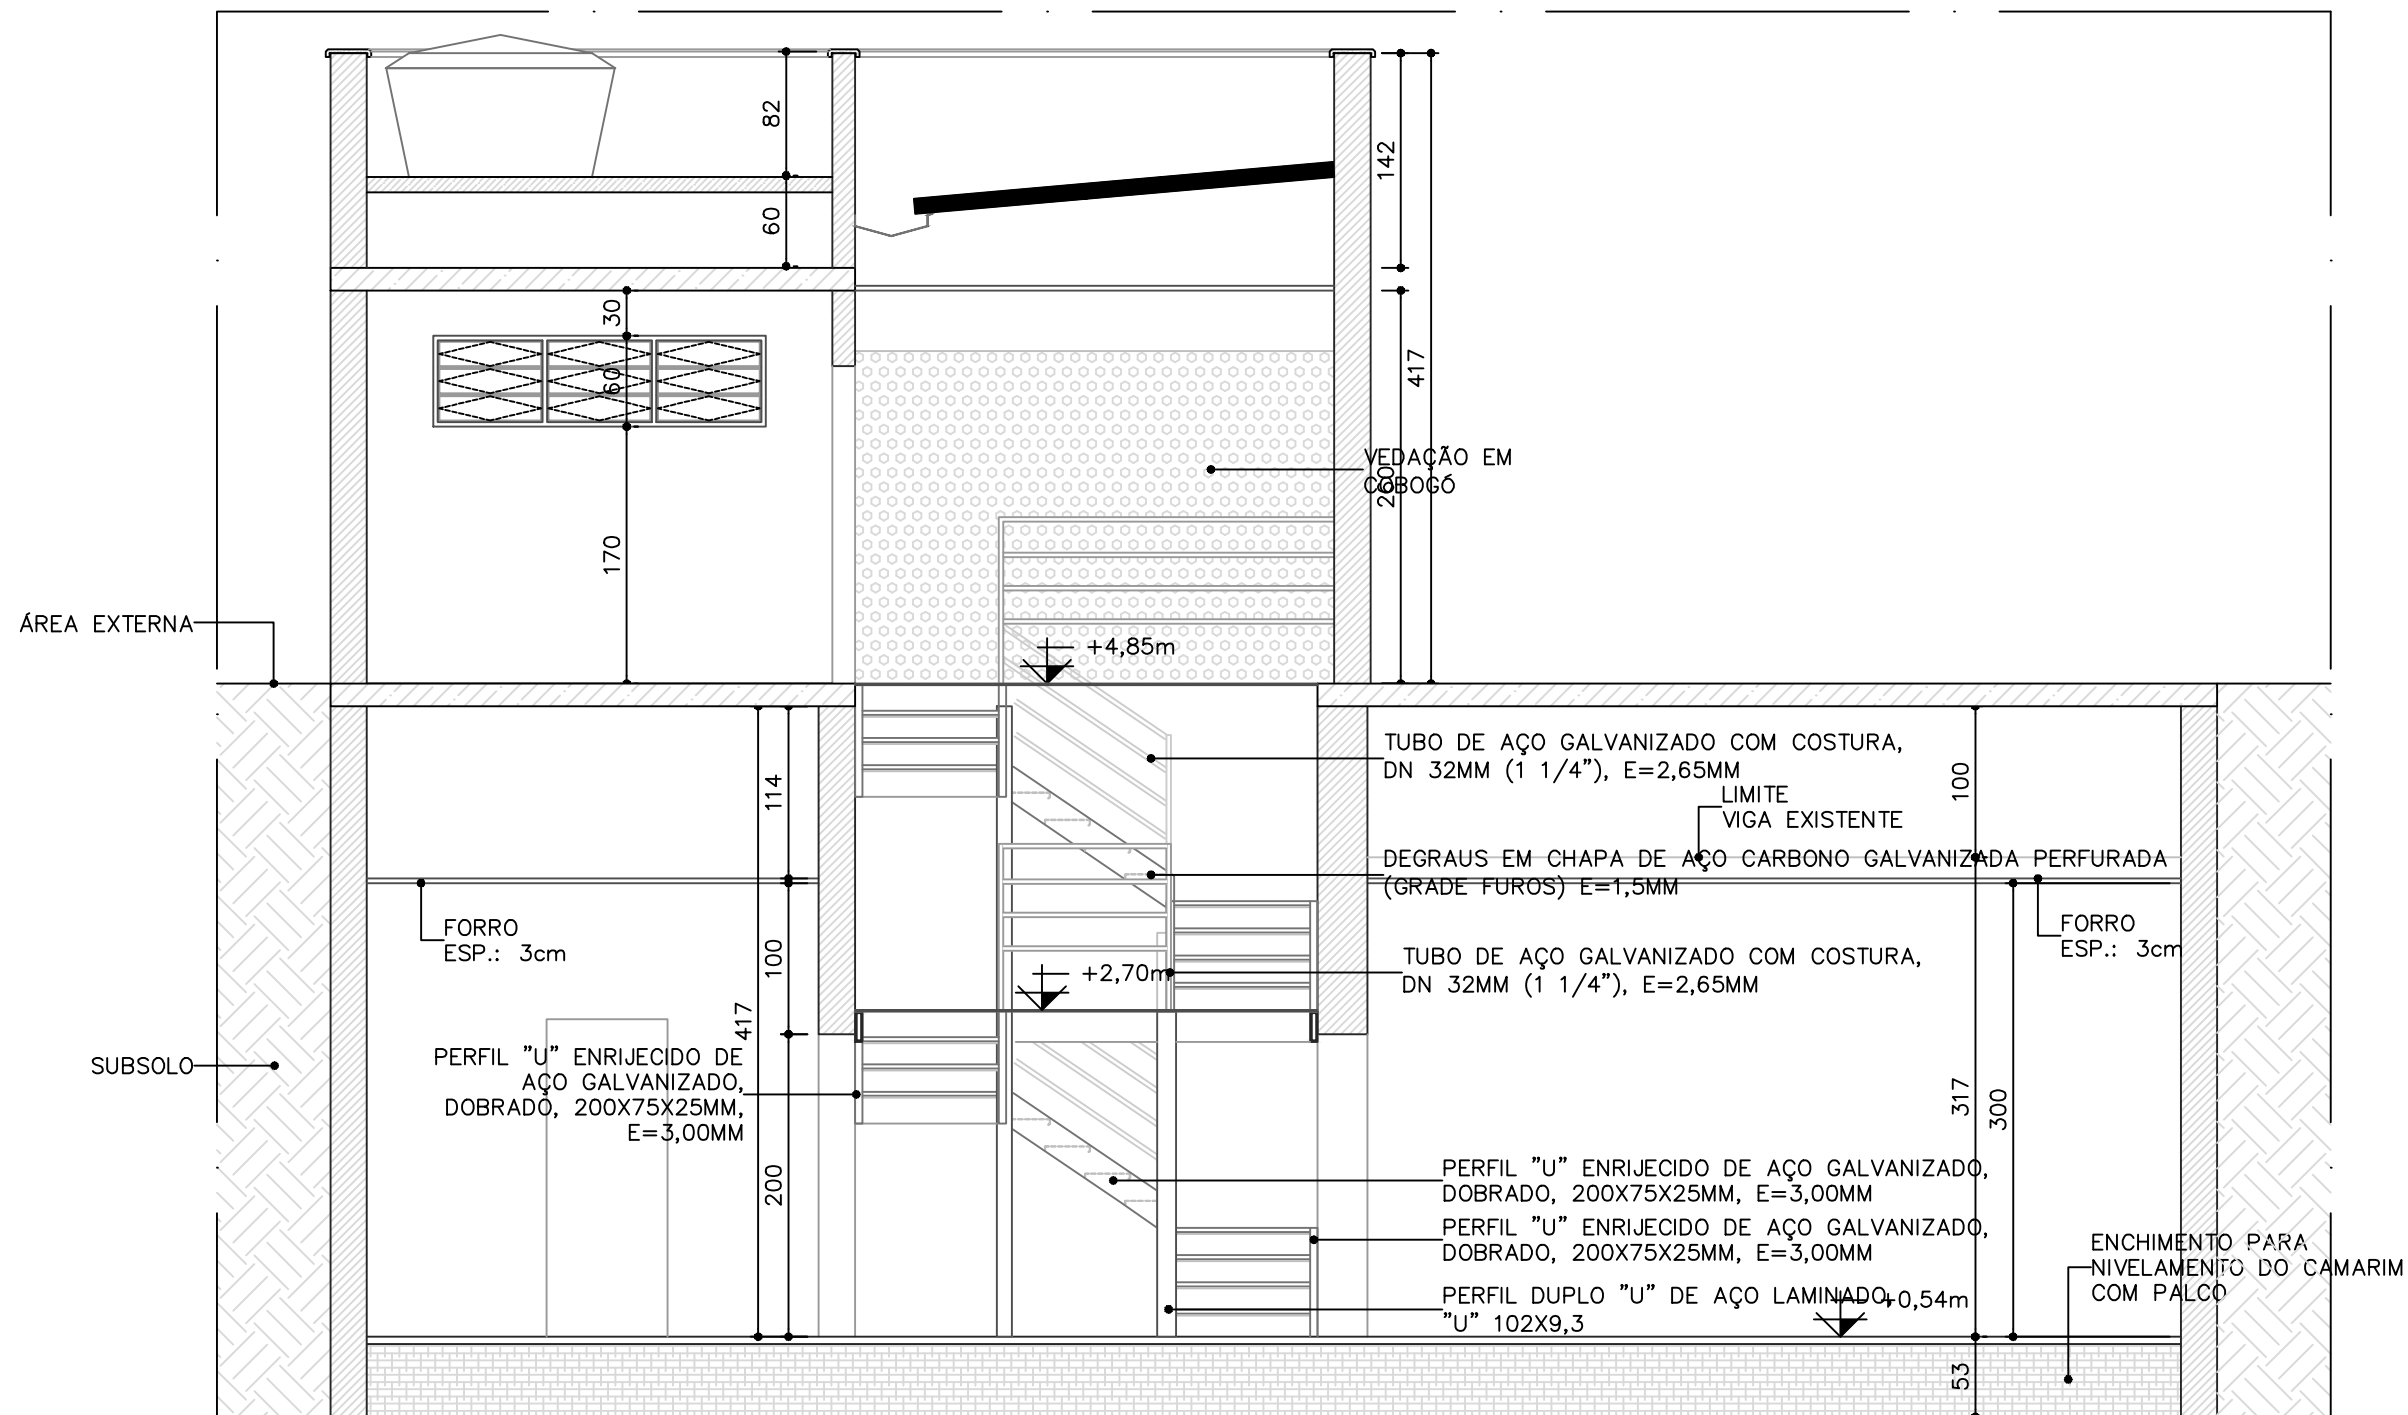



CORTE DD
ESC. 1/50

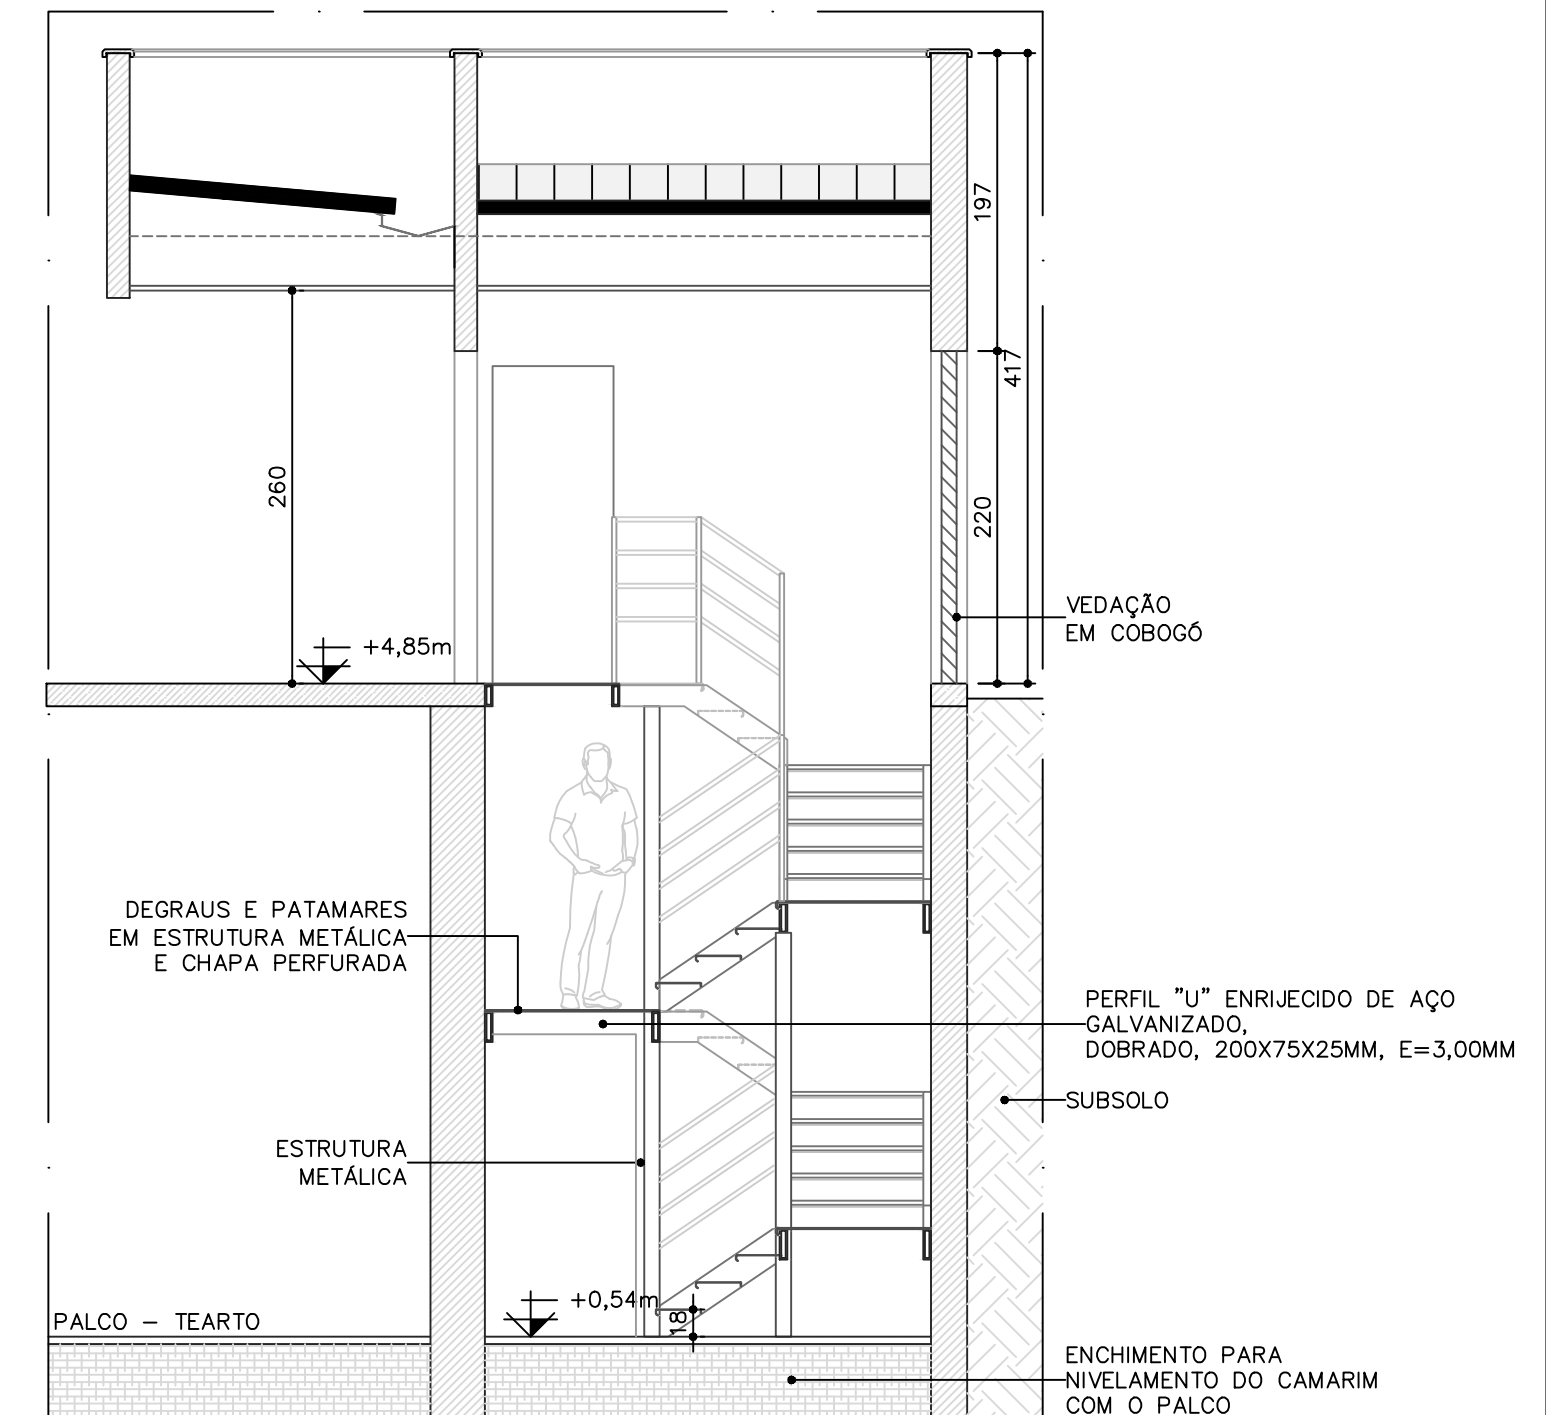





CORTE EE
ESC. 1/50

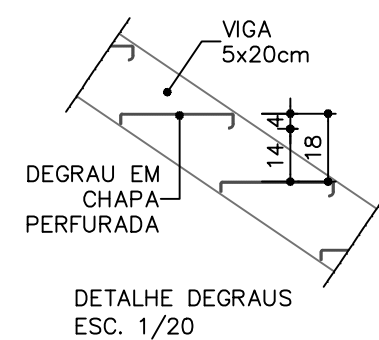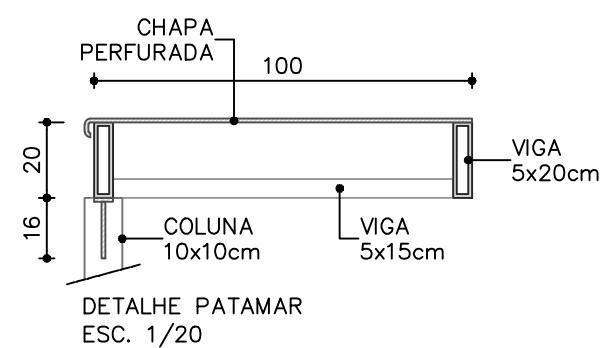

PROJETO EXECUTIVO		OBRA: REFORMA DO TEATRO PMV		
ENDEREÇO: AV. FLORENTINO AVIDOS, 01 - CENTRO VIANA - ES		CONT.: CORTE DD e CORTE EE		
SECRETARIA MUNICIPAL DE OBRAS, DESENVOLVIMENTO ECONÓMICO E URBANO - SEMO		FOLHA: 13/15		
GABRIELA SIQUEIRA DE SOUZA		DATA: MAR/2020		
RESPONSÁVEL TÉCNICO: MARCELO MACHADO DE ALMEIDA		ESCALA: VAR.		
		REVISÃO: R3		

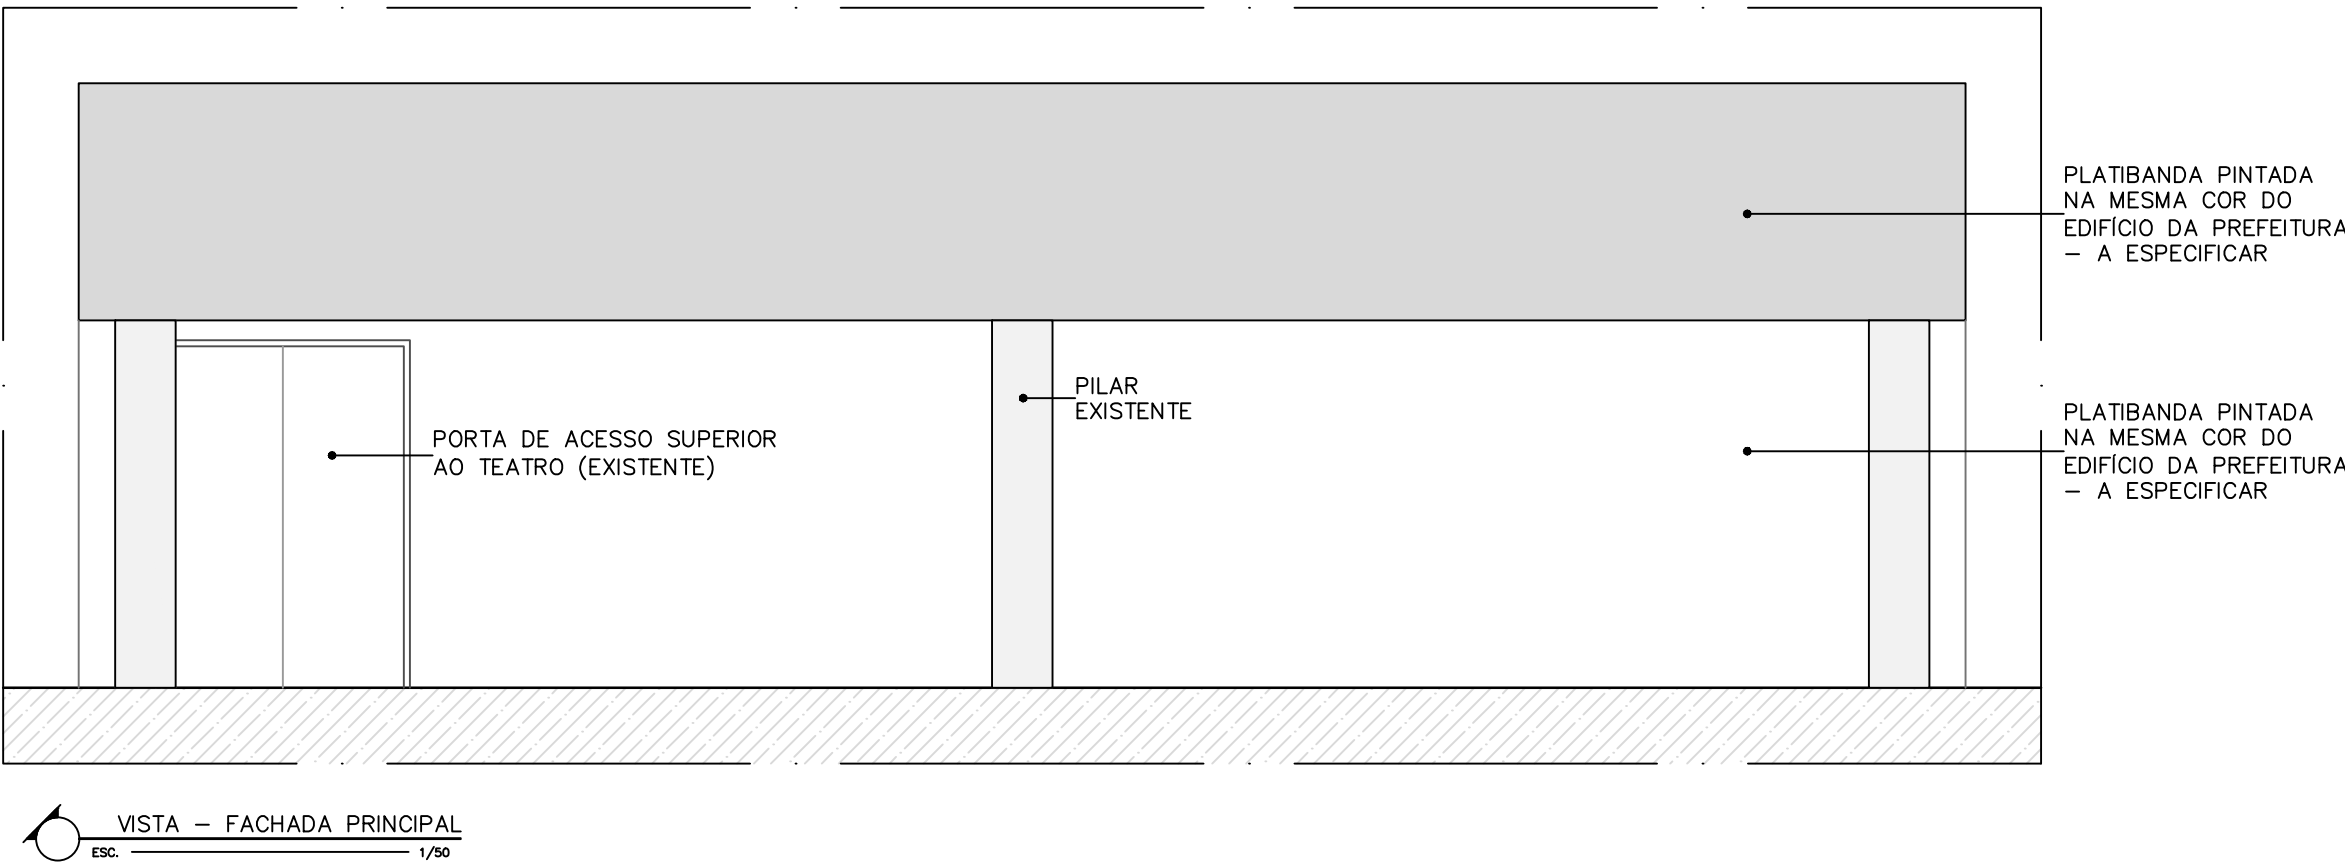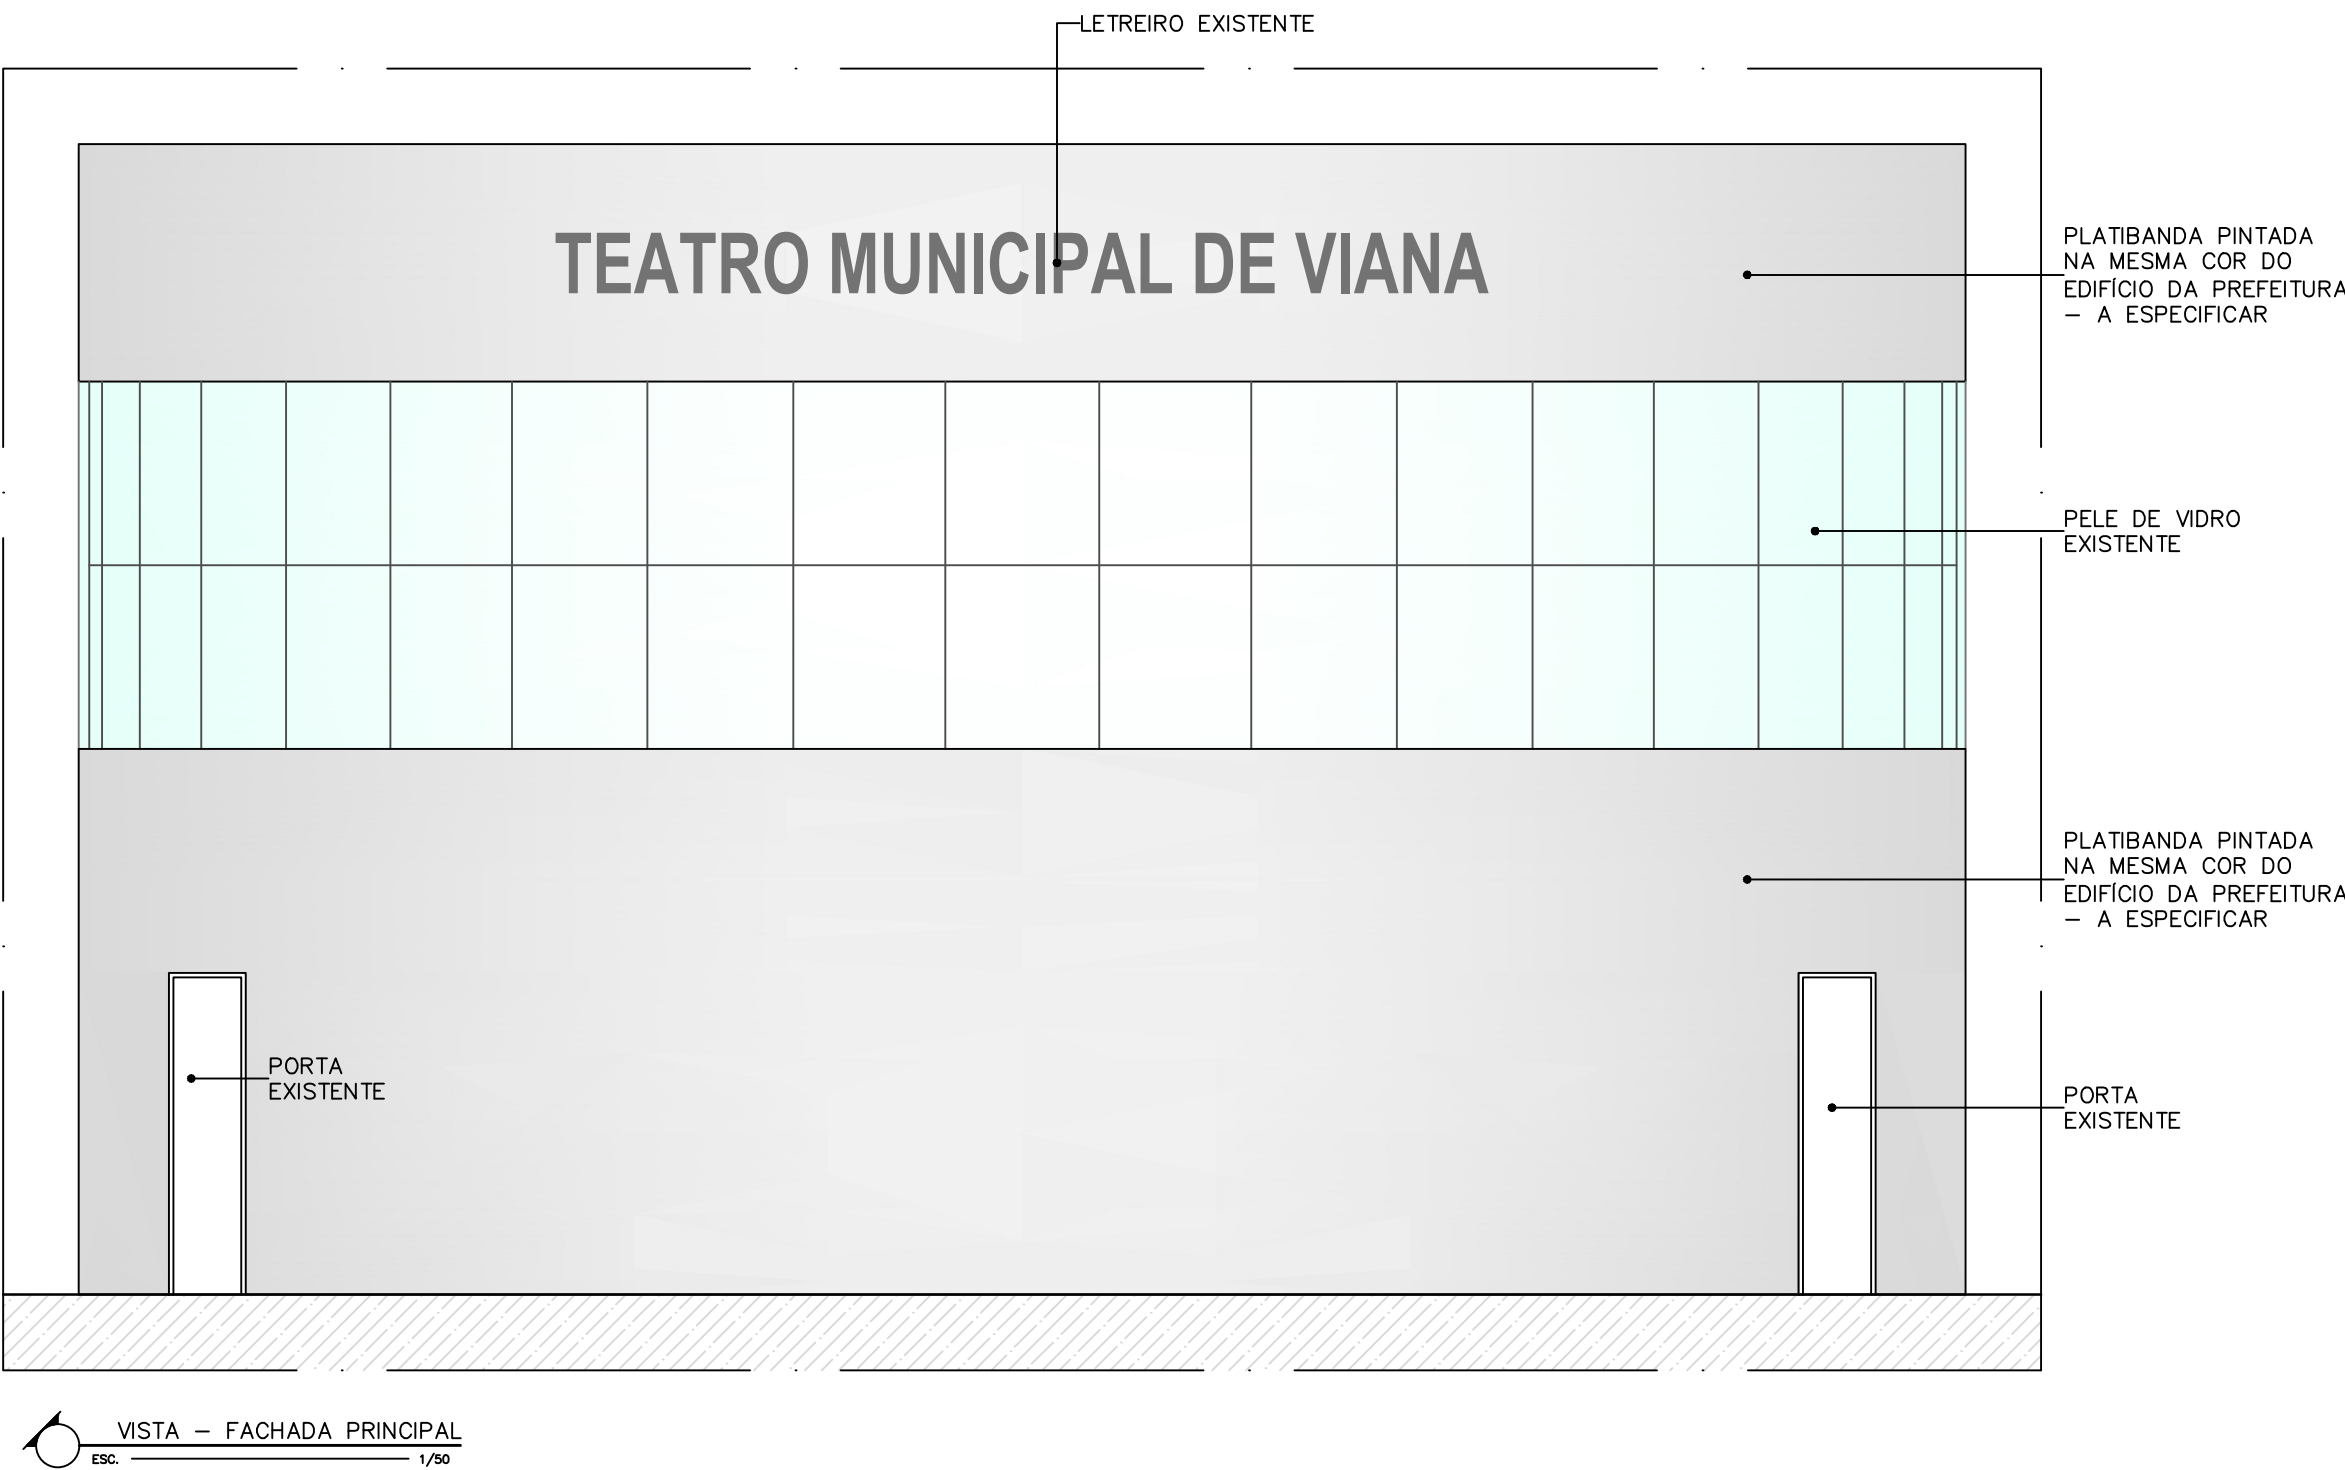





PROJETO EXECUTIVO		OBRA: REFORMA DO TEATRO PMV		
ENDEREÇO: AV. FLORENTINO AVIDOS, 01 - CENTRO VIANA - ES		CONT.: ELEVAÇÕES DE FACHADA		
SECRETARIA MUNICIPAL DE OBRAS, DESENVOLVIMENTO ECONÓMICO E URBANO - SEMOU		FOLHA: 14/15		
RESPONSÁVEL TÉCNICO: GABRIELA SIQUEIRA DE SOUZA		DATA: MAR/2020		
MARCELO MACHADO DE ALMEIDA		REVISÃO: R3		

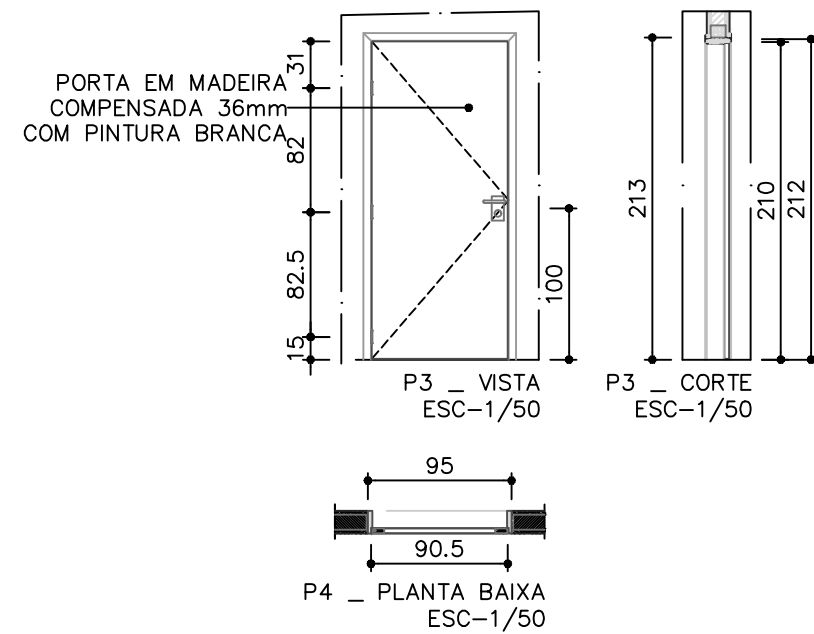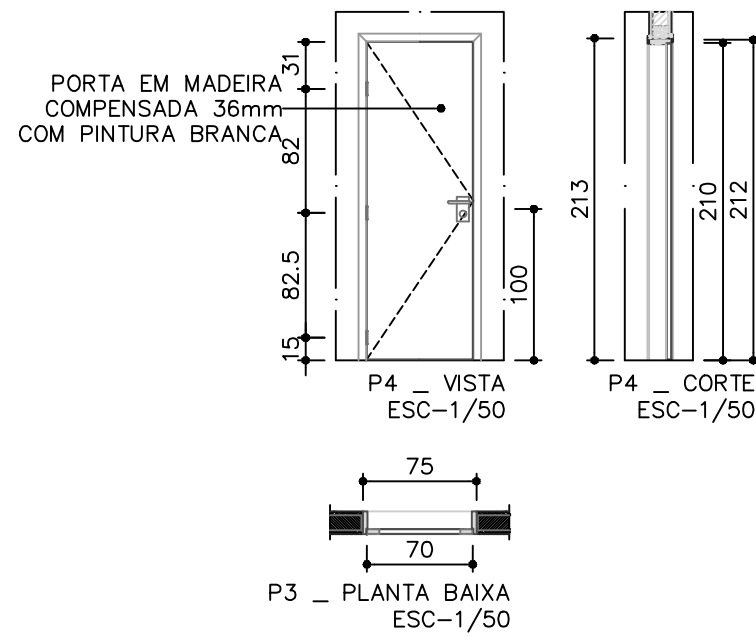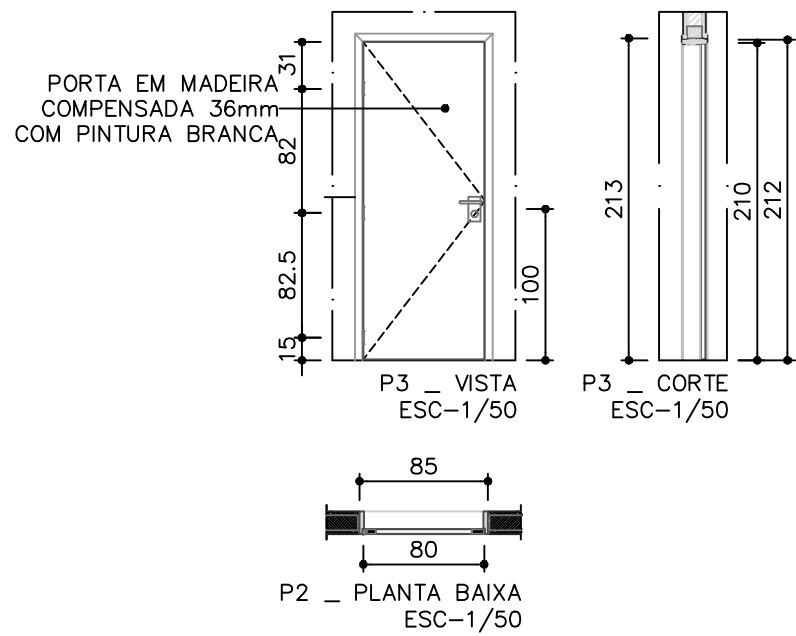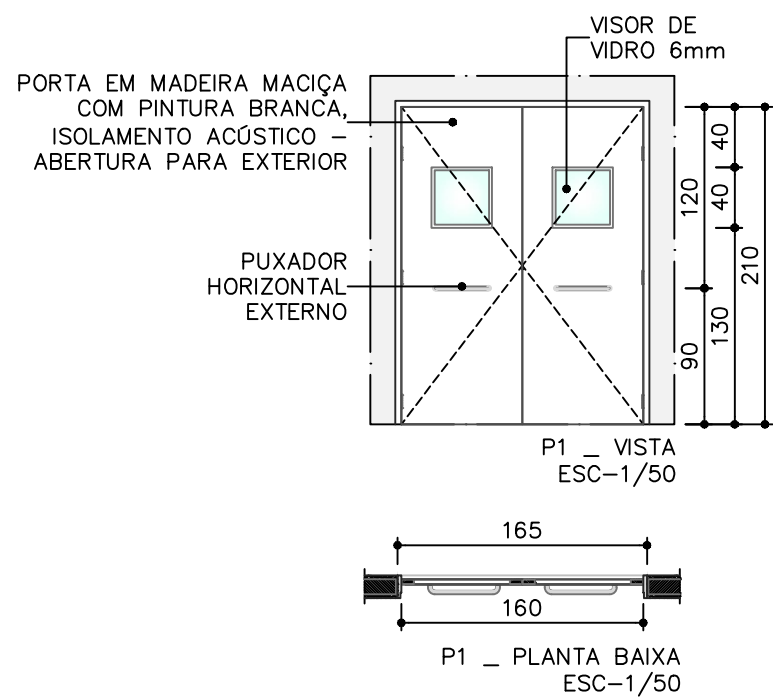

QUADRO DE ESQUADRIAS

ID	TIPO	QUANT.	ALT.	LARG.	MATERIAL
P1	PORTA DE ABRIR 2 FOLHAS	02	210cm	160cm	MADEIRA
P2	PORTA DE ABRIR 1 FOLHA	07	210cm	80cm	MADEIRA
P3	PORTA DE ABRIR 1 FOLHA	03	210cm	70cm	MADEIRA
P4	PORTA DE ABRIR 1 FOLHA	01	210cm	90cm	MADEIRA
P5	PORTA DE ABRIR 1 FOLHA	05	210cm	60cm	MADEIRA
P6	PORTA DE ABRIR 2 FOLHAS	01	210cm	160cm	MADEIRA
P7	PORTA DE CORRER 1 FOLHA	01	210cm	80cm	MADEIRA
J1	JANELA BASCULANTE	01	60cm P=160cm	220cm	VIDRO E ALUMÍNIO

P1, P2, P3, P4, P5, P6, P7 – SOLEIRA EM GRANITO BRANCO SIENA.
P= PEITORIL DA JANELA

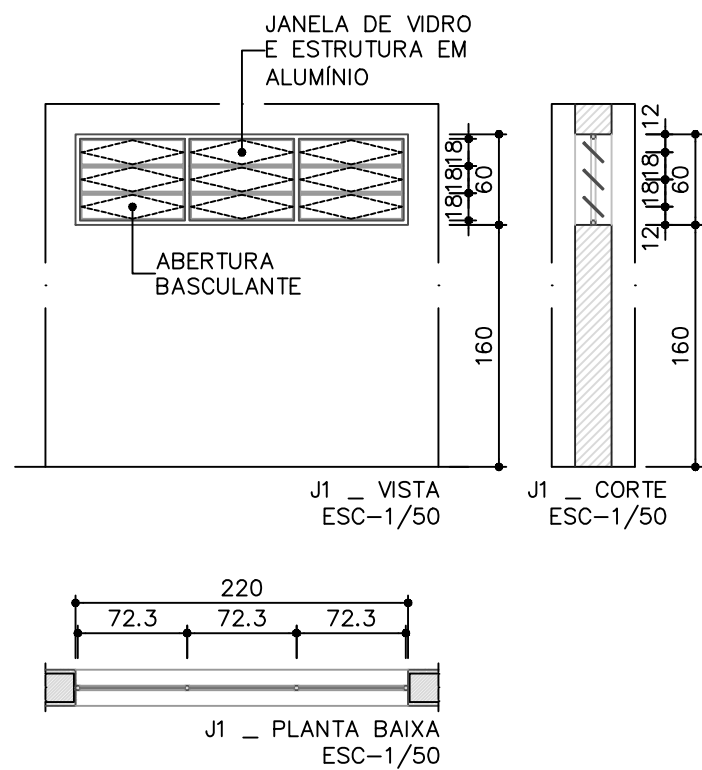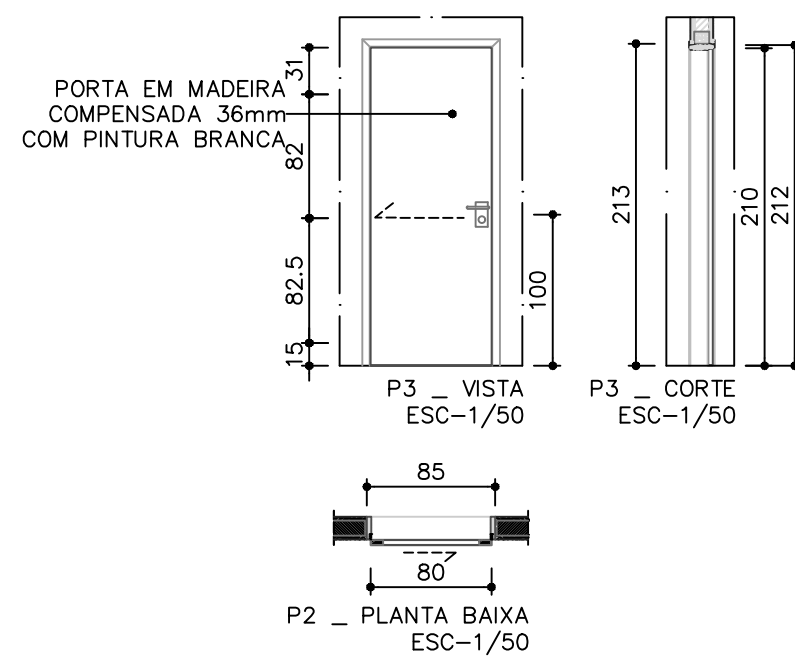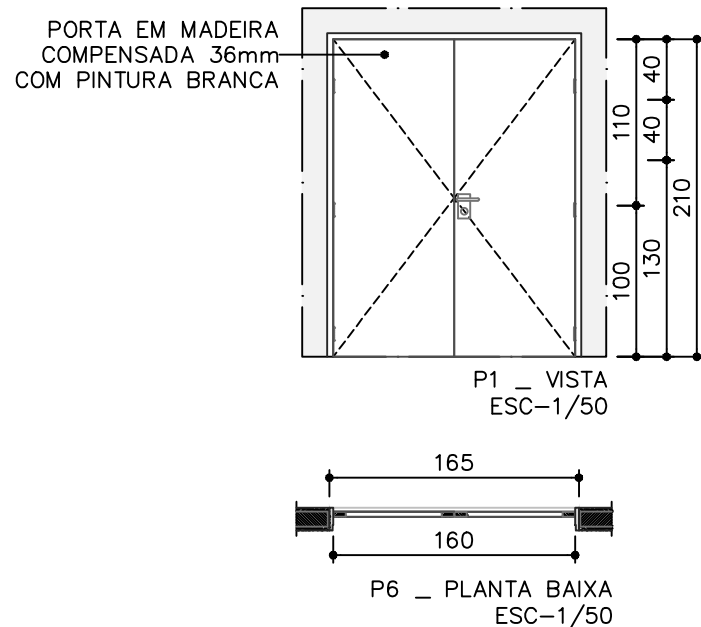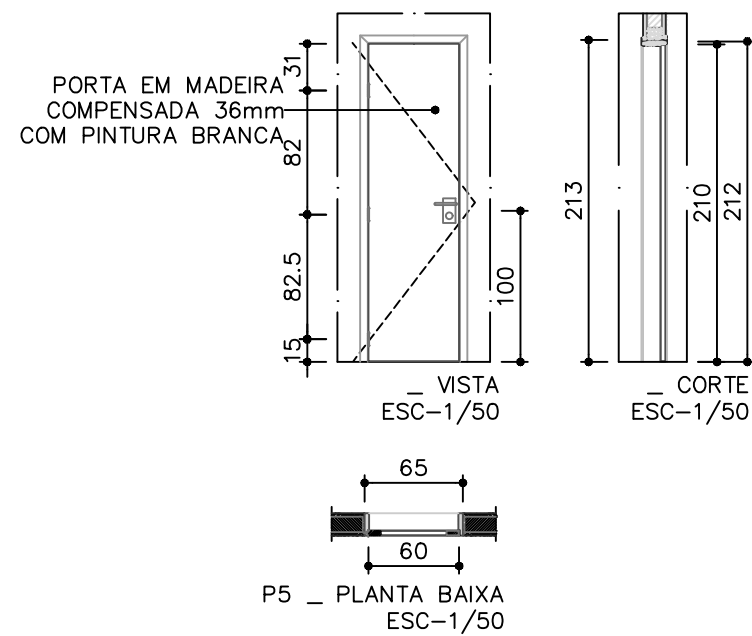

PROJETO EXECUTIVO		OBRA: REFORMA DO TEATRO PMV		
ENDEREÇO: AV. FLORENTINO AVIDOS, 01 - CENTRO VIANA - ES		CONT.: DETALHAMENTO DE ESQUADRIAS		
SECRETARIA MUNICIPAL DE OBRAS, DESENVOLVIMENTO ECONÓMICO E URBANO - SEMOU		FOLHA: 15/15		
RESPONSÁVEL TÉCNICO: GABRIELA SIQUEIRA DE SOUZA		DATA: MAR/2020		
MARCELO MACHADO DE ALMEIDA		REVISÃO: R3		