


QUANTITATIVO FAIXA ELEVADA 01


	PISO EM BLOCO INTERTRAVADO COR VERMELHO	16,00m²
	PISO EM BLOCO INTERTRAVADO DE CONCRETO COR CINZA	6,00m²
	MEIO-FIO REBAIXADO	8,00m

QUANTITATIVO FAIXA ELEVADA 02


	PISO EM BLOCO INTERTRAVADO COR VERMELHO	28,97m²
	PISO EM BLOCO INTERTRAVADO DE CONCRETO COR CINZA	9,60m²
	MEIO-FIO REBAIXADO	14,14m

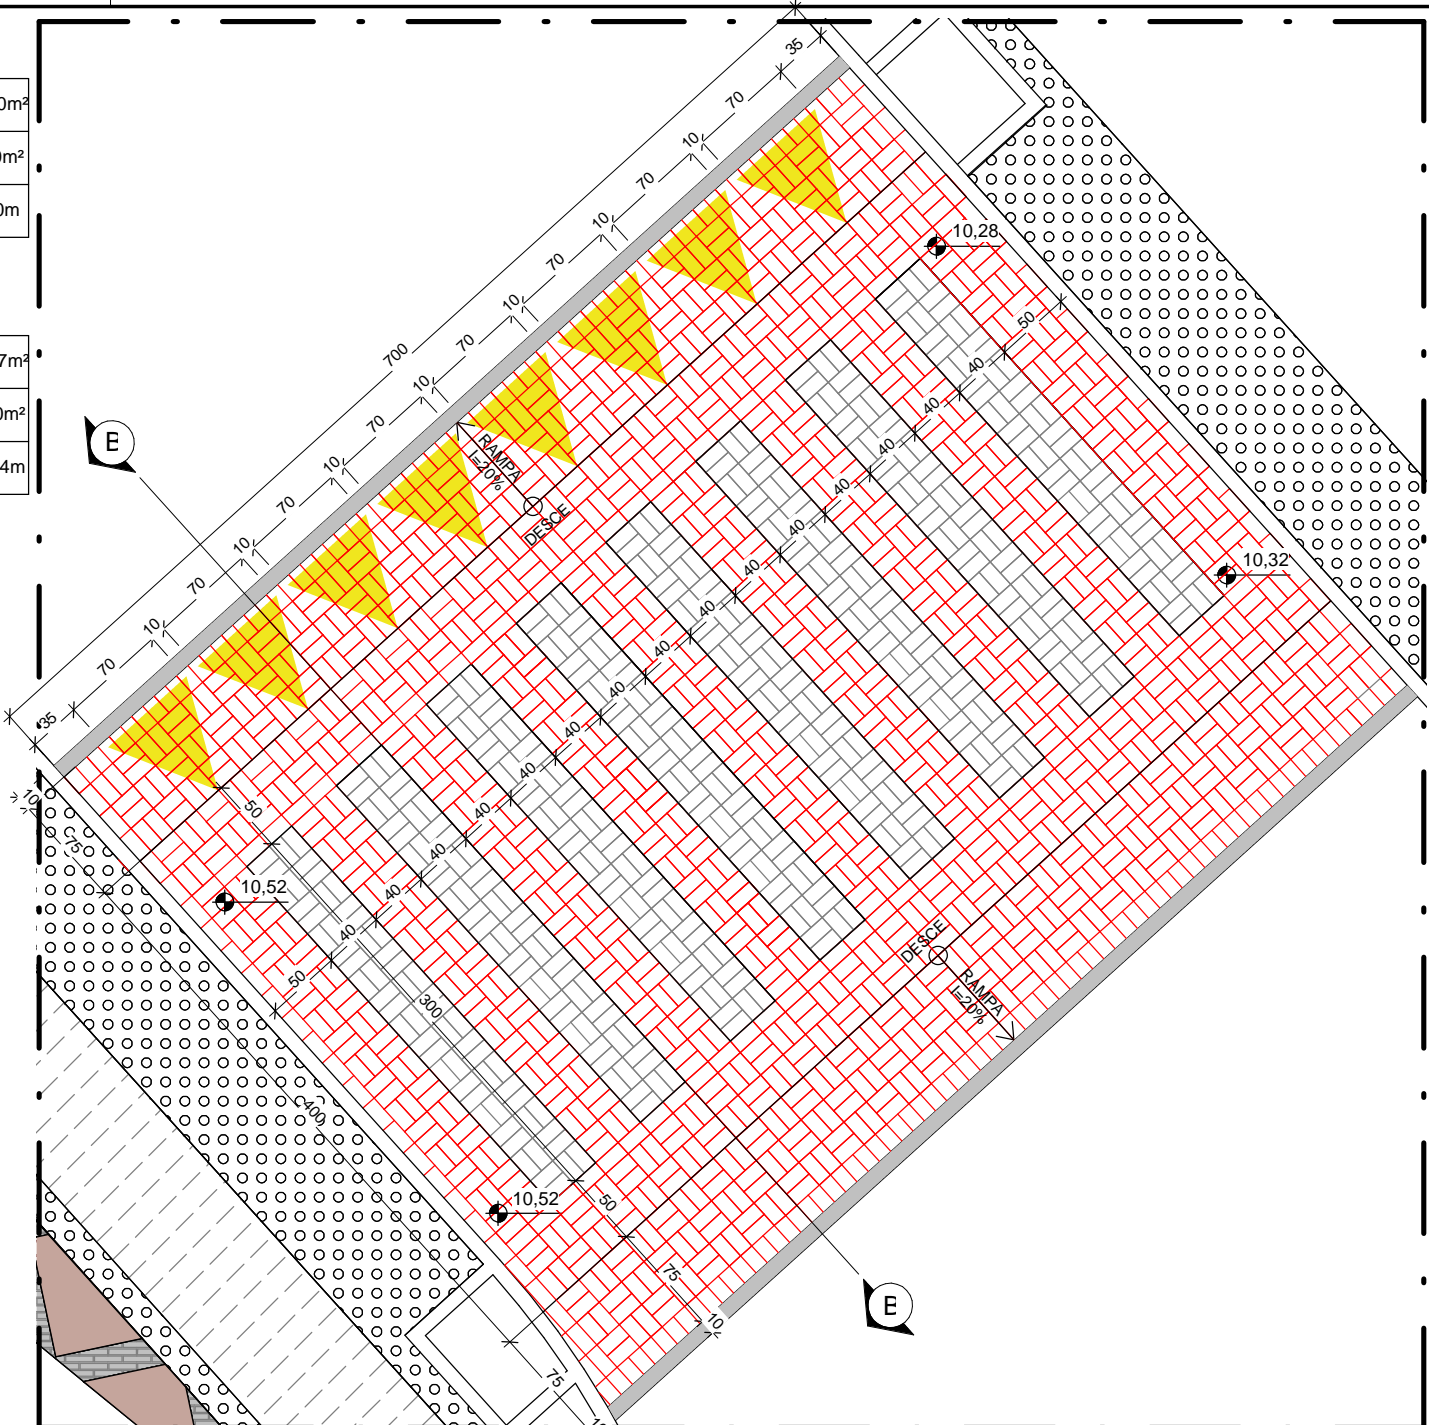

1 DET. FAIXA DE TRAVESSIA DE PEDESTRES ELEVADA 01
1 : 50

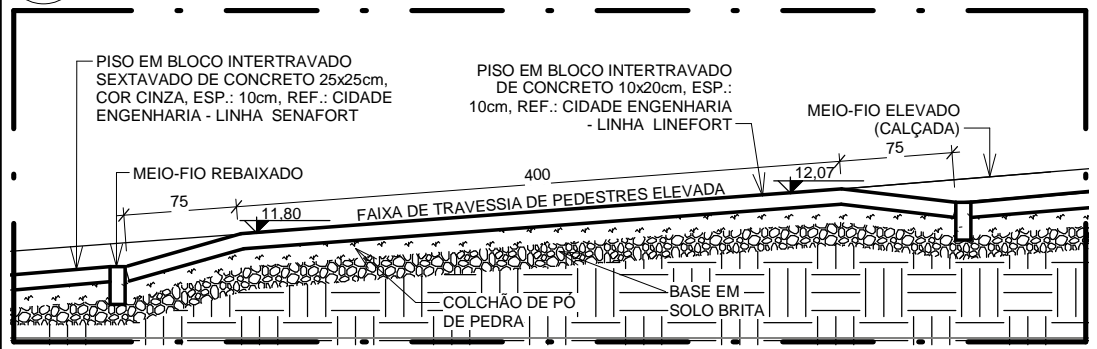

3 DET. CORTE AA - FAIXA DE TRAVESSIA DE PEDESTRES ELEVADA 01
1 : 50

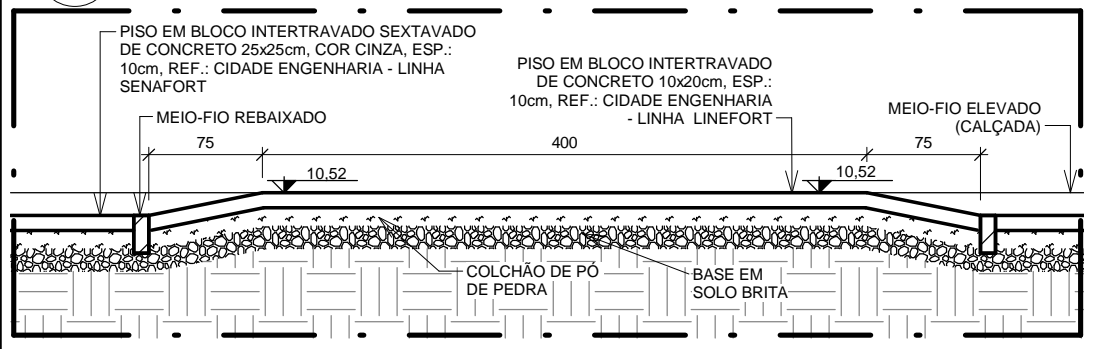

4 DET. CORTE BB - FAIXA DE TRAVESSIA DE PEDESTRES ELEVADA 02
1 : 50

2 DET. FAIXA DE TRAVESSIA DE PEDESTRES ELEVADA 02
1 : 50

REV	POR	DATA	DESCRIÇÃO

CONTRATANTE: PREFEITURA MUNICIPAL DE VIANA
RESPONSÁVEL TÉCNICO: [blank]
AUTOR DO PROJETO: LUIZA BRUNELLI COURA CAU A90530-5
CO-AUTOR DO PROJETO: EVELLYN PANETO BERGANTINI CAU A90106-7



PROJETO DE REVITALIZAÇÃO URBANA DE ARAÇATIBA
SINALIZAÇÃO RODOVIÁRIA
ARAÇATIBA, VIANA - ES

DET. FAIXAS DE TRAVESSIA DE PEDESTRES ELEVADAS 01 E 02

CONTRATO 01 ESCALA INDICADA REVISÃO R03 DATA DEZEMBRO/2017

02/03

NOTAS: COTAS EM CENTÍMETROS. CONFERIR MEDIDAS NO LOCAL. AS COTAS PREVALECEM SOBRE O DESENHO. PAREDES NÃO COTADAS MEDEM 15cm.