



**2** PLANTA DE DEMOLIR / CONSTRUIR  
1 : 100

**LEGENDA DEMOLIR / CONSTRUIR**


	A CONSTRUIR
	A DEMOLIR E CONSTRUIR
	MEIO FIO EXISTENTE

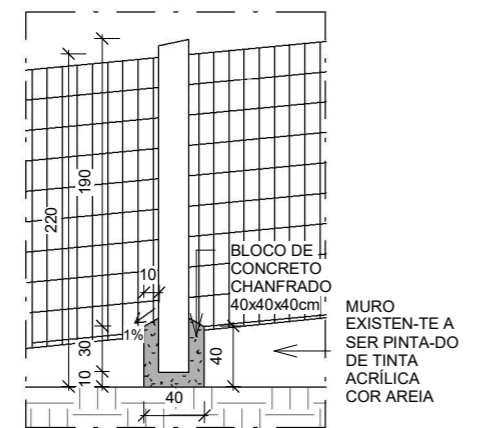


**7** CORTE AA - DETALHE PEÇA COM BLOCO APARENTE  
1 : 50

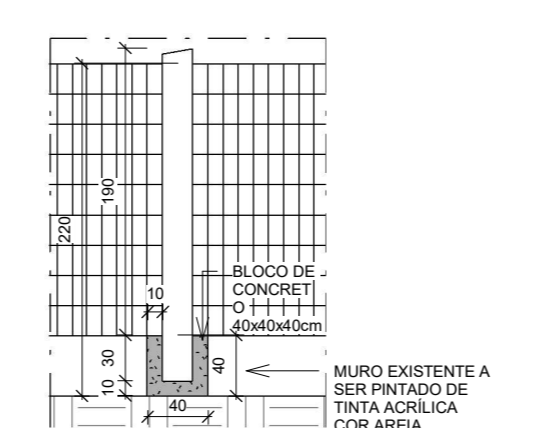


**8** CORTE BB - DETALHE PEÇA COM BLOCO NÃO APARENTE  
1 : 50

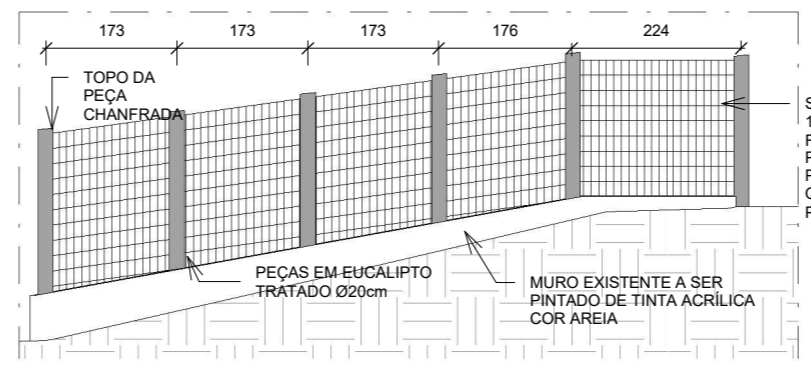


**3** VISTA 01  
1 : 100

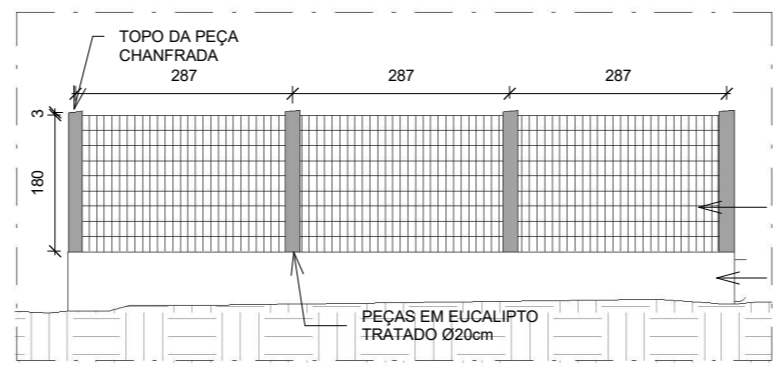


**4** VISTA 02  
1 : 100

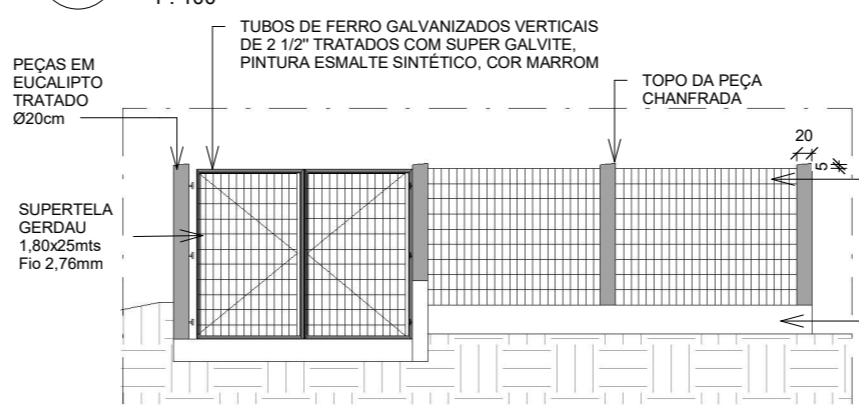

**5** VISTA 03  
1 : 100

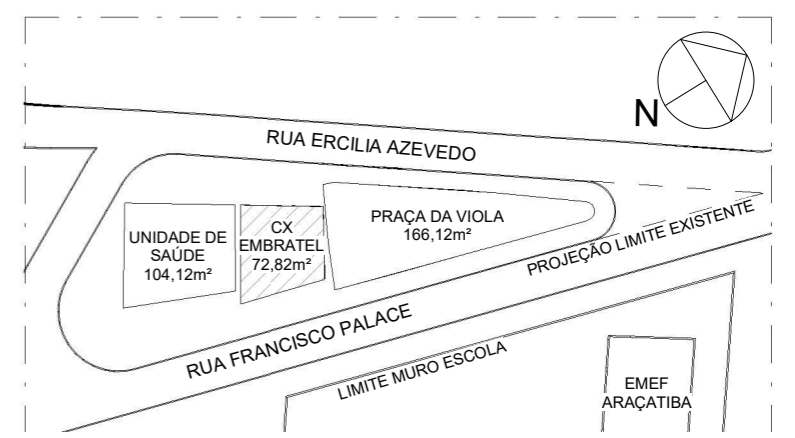

**1** IMPLANTAÇÃO  
1 : 750

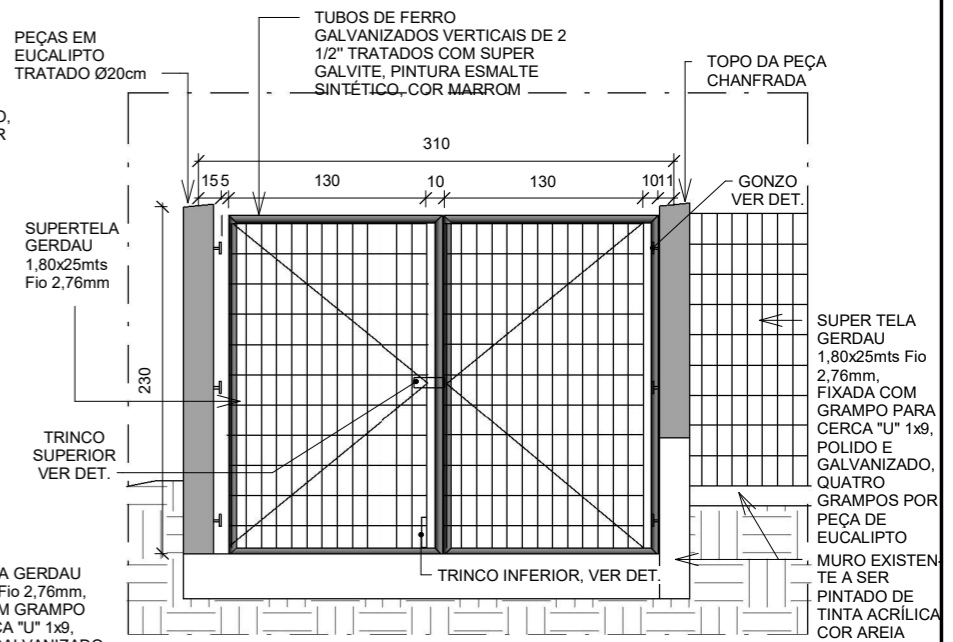

**6** VISTA PORTÃO  
1 : 50

REV	POR	DATA	DESCRIÇÃO

CONTRATANTE  
PREFEITURA MUNICIPAL DE VIANA

RESPONSÁVEL TÉCNICO

AUTOR DO PROJETO  
LUIZA BRUNELLI COURA  
CAU A90530-5

CO-AUTOR DO PROJETO  
EVELLYN PANETO BERGANTINI  
CAU A90106-7



RUA PROFESSOR TELMO DE SOUZA TORRES, 255  
EDIFÍCIO MARILIO QUEROZ BUSINESS CENTER  
SALA 101, PRAÇA DA COSTA, VILA VILA-ES  
arquitetura@2bprojetos.com (27)3072.9421


**PROJETO DE REVITALIZAÇÃO URBANA DE ARAÇATIBA**  
**Fechamento Caixa Embratel**  
**Rua Ercilia Azevedo**

ZONA MURO EMBRATEL - IMPLANTAÇÃO, PLANTA DE DEMOLIR / CONSTRUIR, VISTAS E DETALHES



CONTRATO 01    ESCALA INDICADA    REVISÃO R01    DATA DEZEMBRO/2017

**01/02**


NOTAS: COTAS EM CENTÍMETROS. CONFERIR MEDIDAS NO LOCAL. AS COTAS PREVALECEM SOBRE O DESENHO. PAREDES NÃO COTADAS MEDEM 15cm.

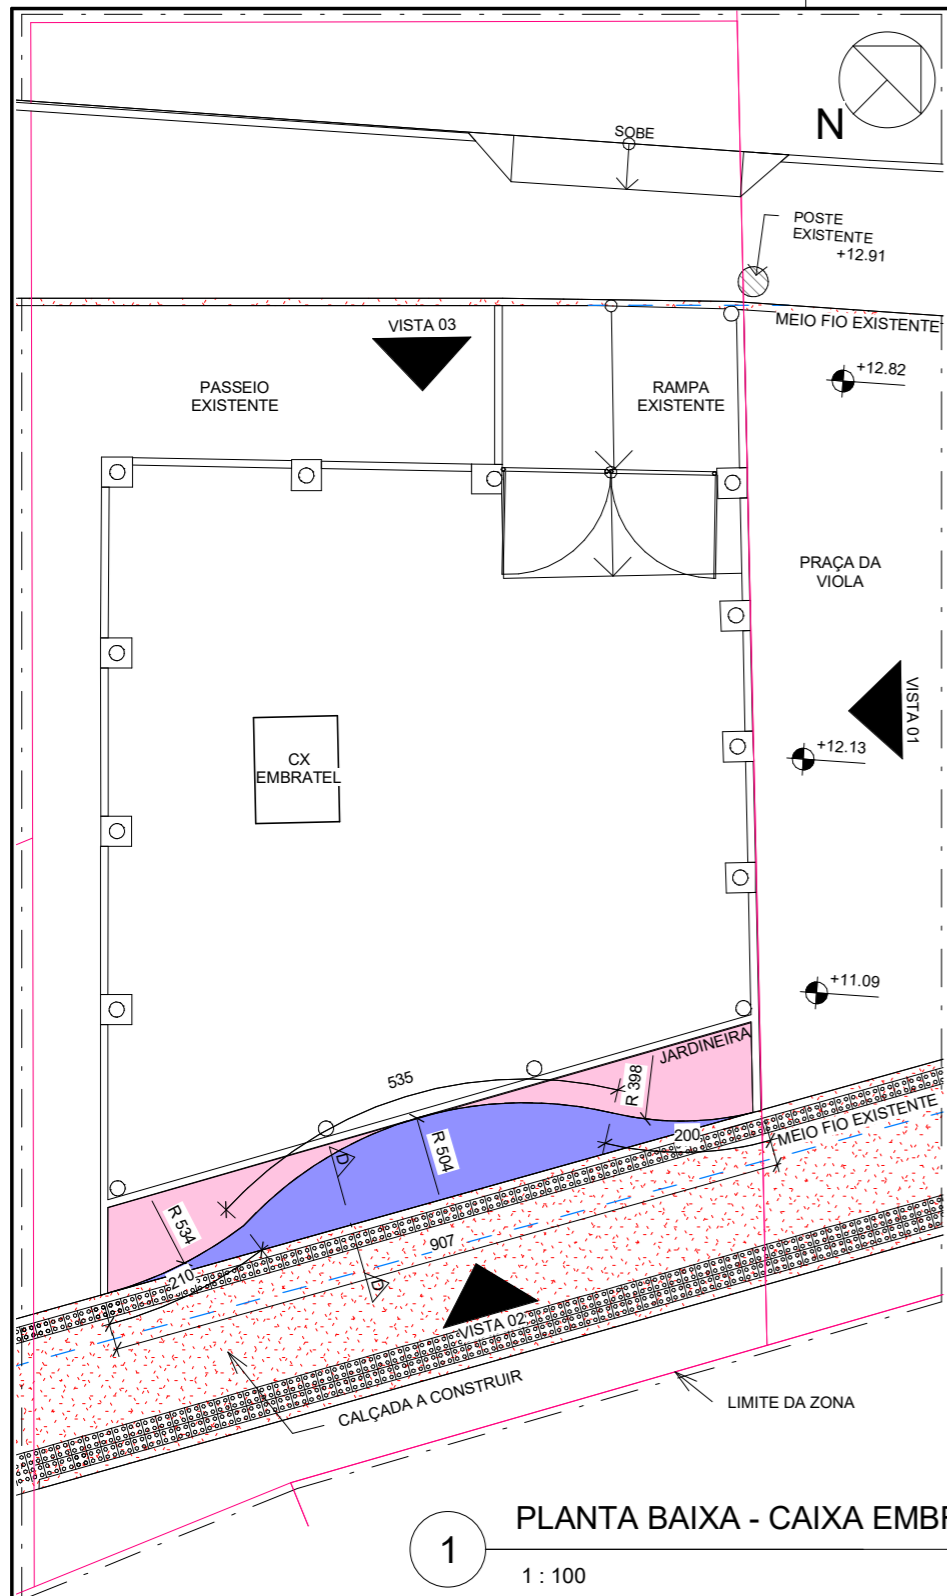


1 PLANTA BAIXA - CAIXA EMBRATEL  
1 : 100

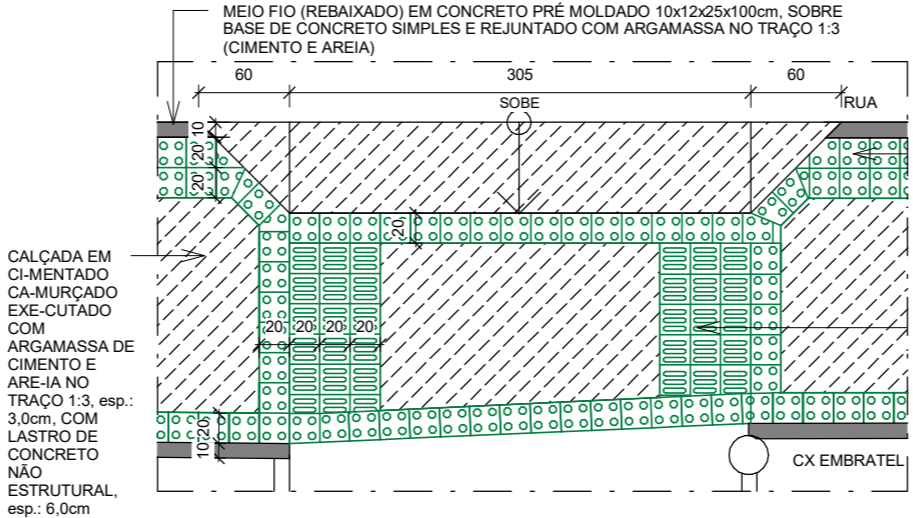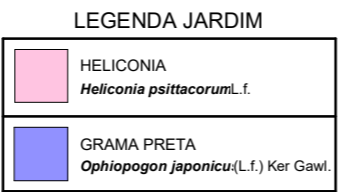


2 PLANTA DE DETALHE - RAMPA DE ACESSO  
1 : 50

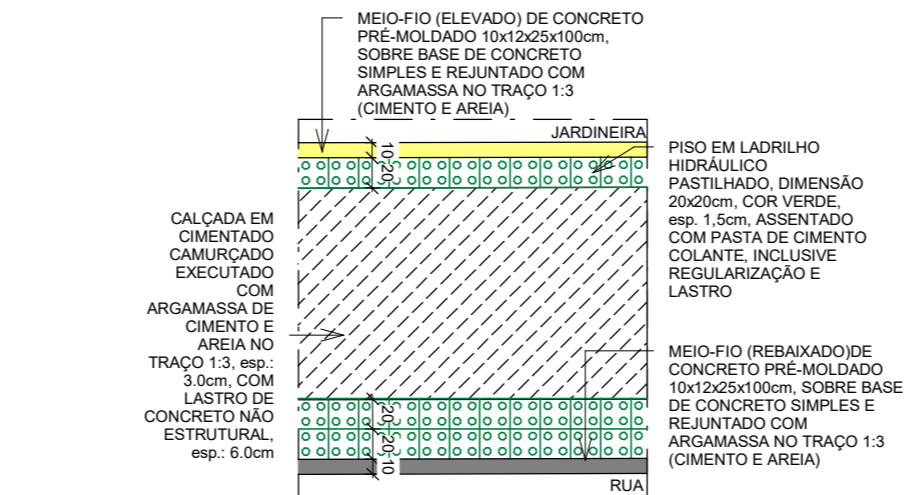


3 PLANTA DE DETALHE - CALÇADA CIDADÃ  
1 : 50

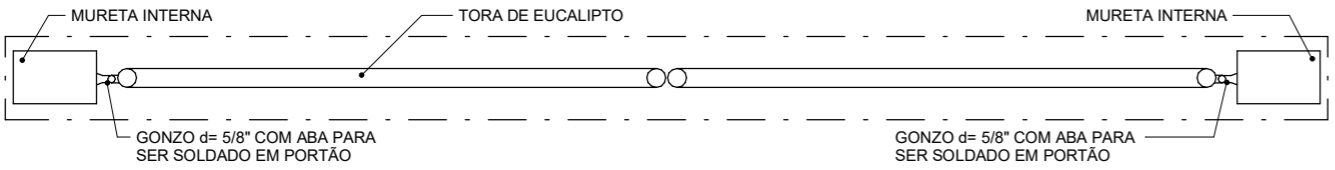


6 DET. GONZO - PORTÃO DUAS FOLHAS  
1 : 20

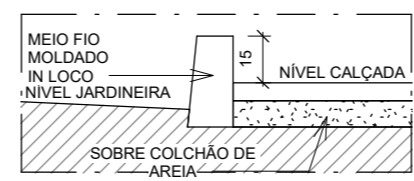

8 CORTE DD - DET. MEIO FIO COM JARDINEIRA  
1 : 25

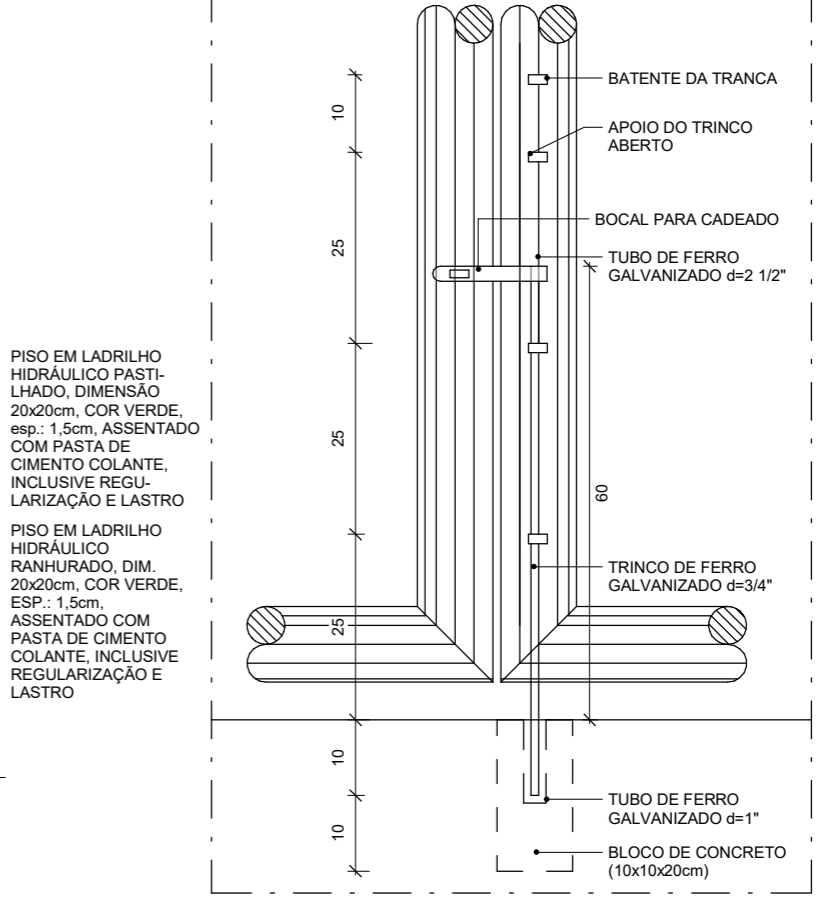

4 DET. TRINCO INFERIOR - PORTÃO DUAS FOLHAS  
1 : 10

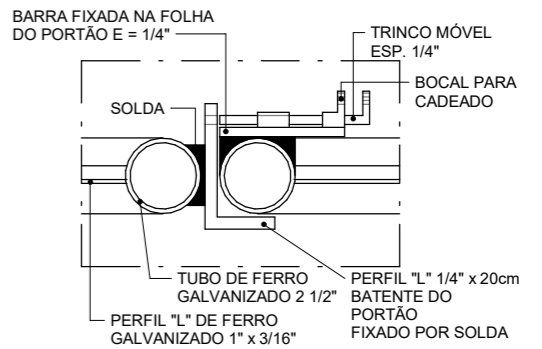

5 DET. TRINCO SUPERIOR - PORTÃO DUAS FOLHAS  
1 : 20

REV	POR	DATA	DESCRIÇÃO

CONTRATANTE  
PREFEITURA MUNICIPAL DE VIANA

RESPONSÁVEL TÉCNICO

AUTOR DO PROJETO  
LUIZA BRUNELLI COURA  
CAU A90530-5

CO-AUTOR DO PROJETO  
EVELLYN PANETO BERGANTINI  
CAU A90106-7



PROJETO DE REVITALIZAÇÃO URBANA DE ARAÇATIBA  
Fechamento Caixa Embratel  
Rua Ercília Azevedo

PLANTA BAIXA E DETALHES

CONTRATO	ESCALA	REVISÃO	DATA
01	INDICADA	R01	DEZEMBRO/2017

02/02

NOTAS: COTAS EM CENTÍMETROS. CONFERIR MEDIDAS NO LOCAL. AS COTAS PREVALECEM SOBRE O DESENHO. PAREDES NÃO COTADAS MEDEM 15cm.