




- NOTAS
- 01. Dimensões em centímetro, exceto onde indicado
 - 02. As cotas prevalecem sobre o desenho
 - 03. Verificar medidas no local
 - 04. Todas as paredes não cotadas são de 10cm

- LEGENDA:
- BLOCO INTERTRAVADO PIGMENTADO FABRICANTE UNI-STEIN - VERMELHO
 - BLOCO INTERTRAVADO PIGMENTADO FABRICANTE UNI-STEIN - AMARELO
 - BLOCO INTERTRAVADO PIGMENTADO FABRICANTE UNI-STEIN - OCRE
 - BLOCO INTERTRAVADO FABRICANTE UNI-STEIN - NATURAL
 - TERRENO
 - GRAMA TIPO ESMERALDA

CORTE AA
ESCALA 1:100

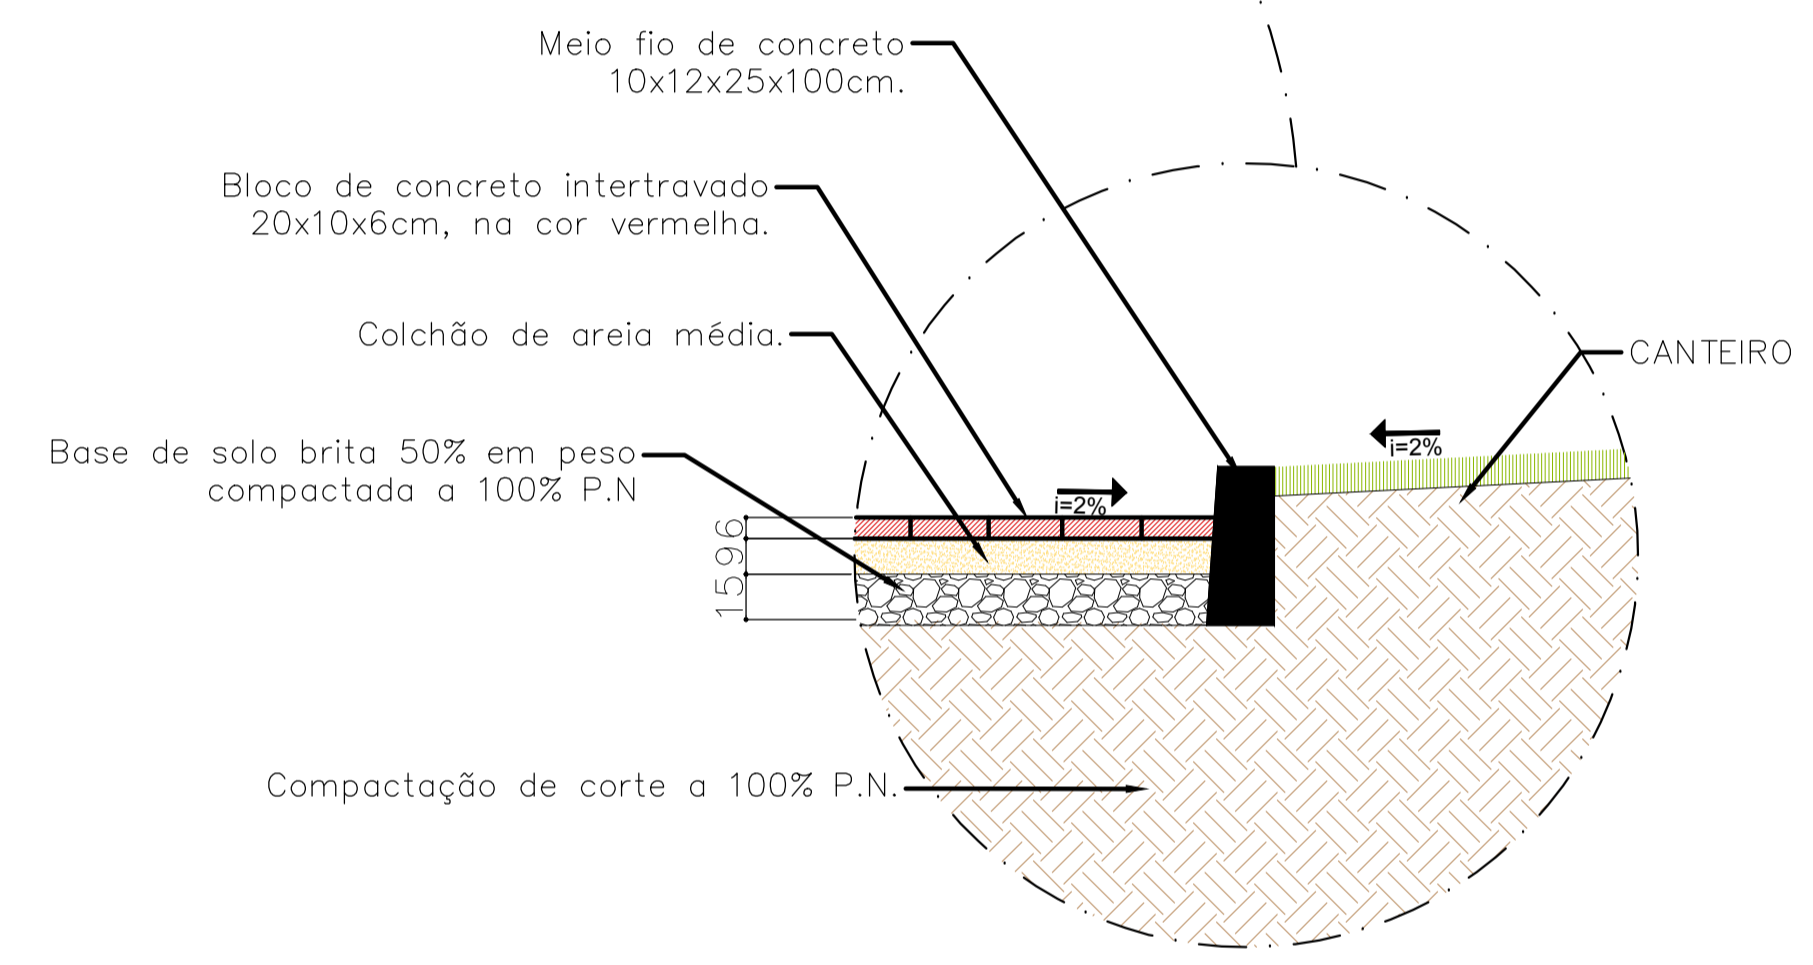

DETALHAMENTO
SEM ESC.

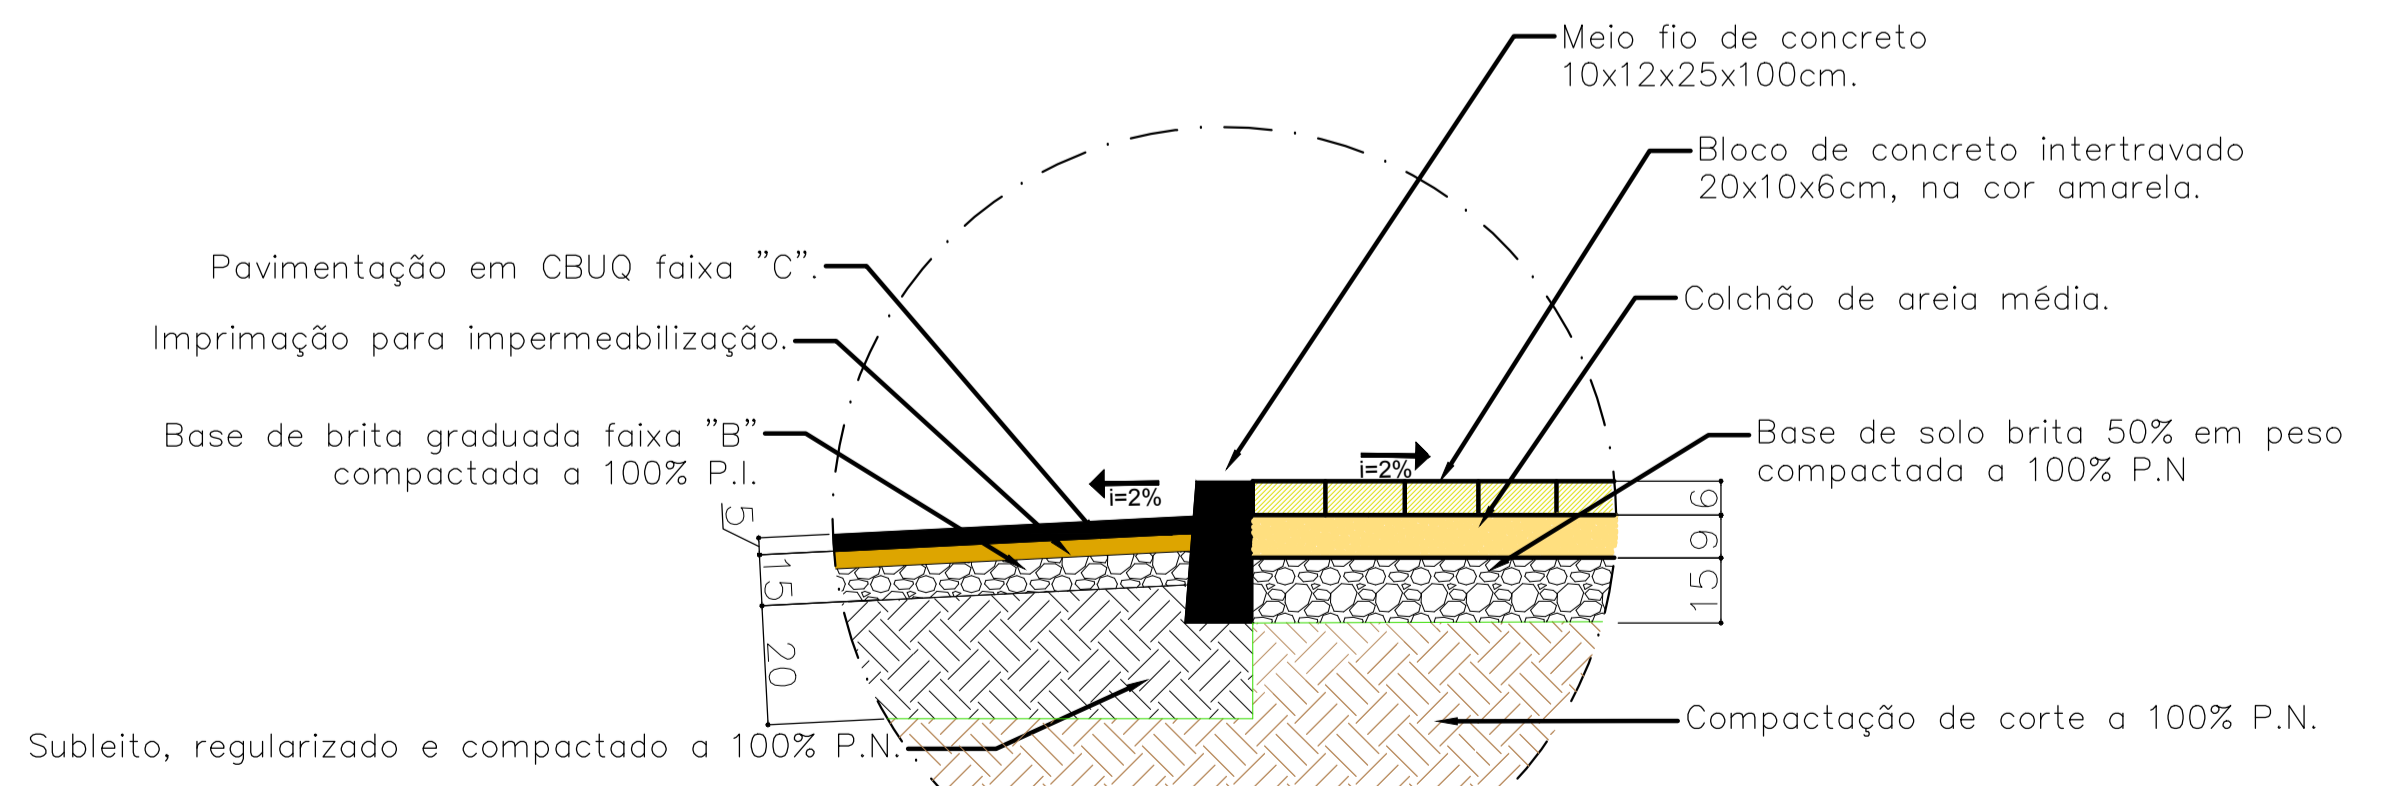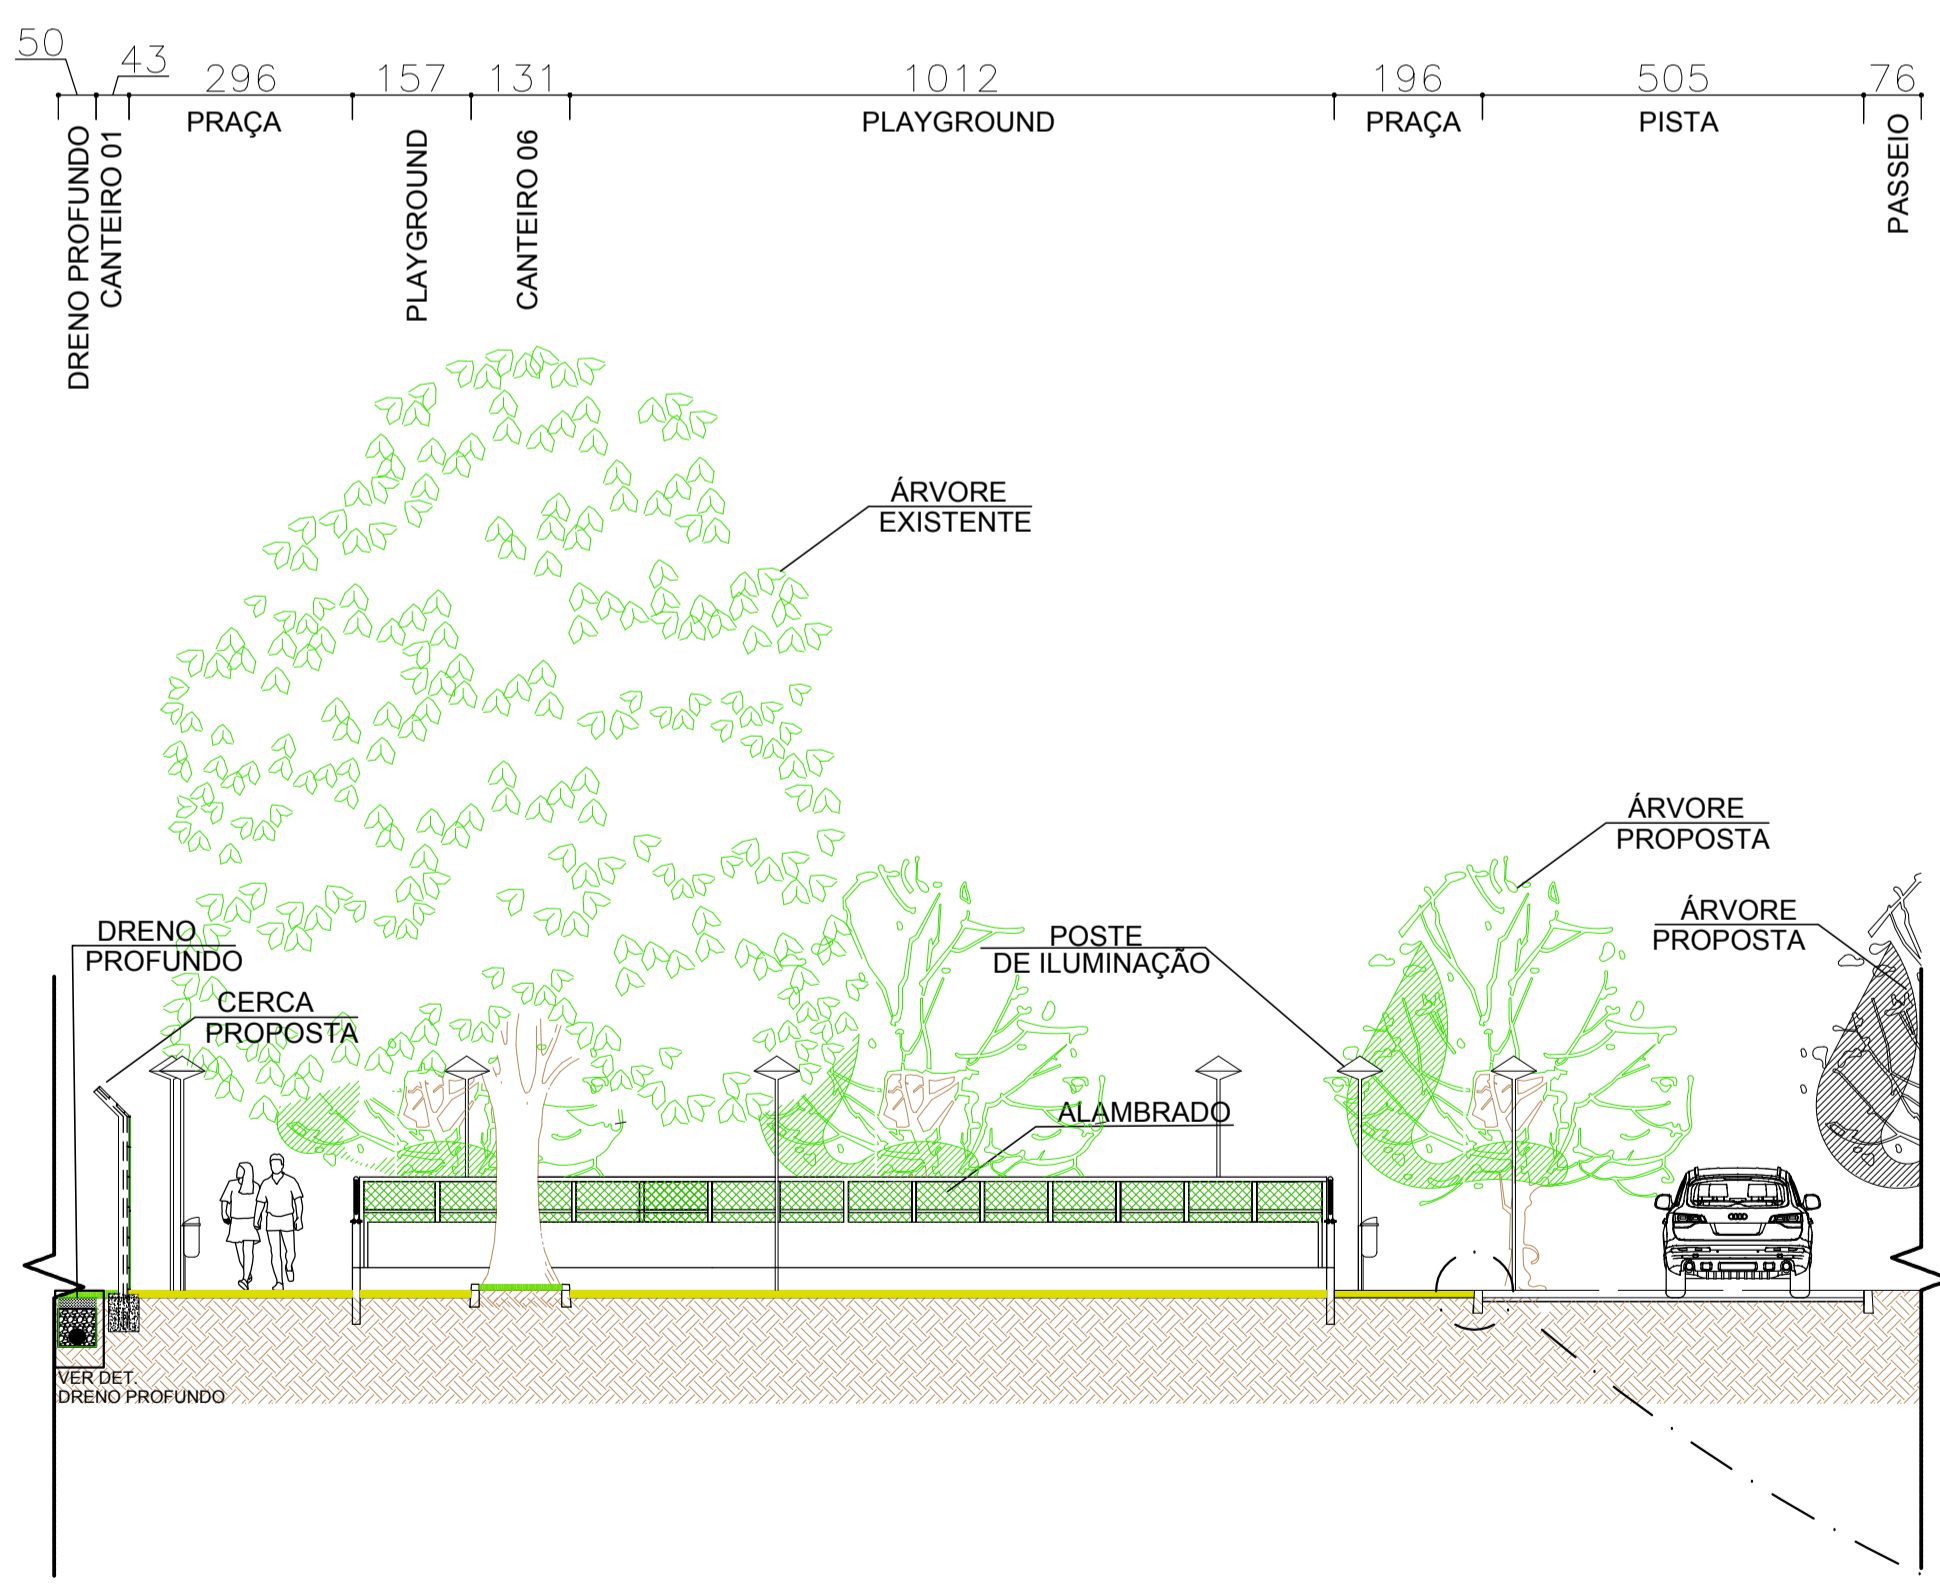

DETALHAMENTO
SEM ESC.

CORTE BB
ESCALA 1:100

 <p>PREFEITURA MUNICIPAL DE VIANA PREFEITO GILSON DANIEL BATISTA</p>	
<p>PROJETO DE ARQUITETURA PRAÇA DAS CORES</p>	
<p>Localidade: Bairro Bom Pastor - Viana/ES</p>	
<p>SECRETARIA DE INFRAESTRUTURA E DESENVOLVIMENTO ECONÔMICO E URBANO AUTOR DO PROJ. DE ARQUITETURA:</p>	
<p>GABRIELA SIQUEIRA DE SOUZA ARQ. MARCOS FELIPE DA COSTA</p>	
<p>ASSINTE: CORTE AA, CORTE BB E DETALHES. DATA: ABR/2018 FOLHA: 8/9</p>	