


1 Locação do mobiliário
1 : 100

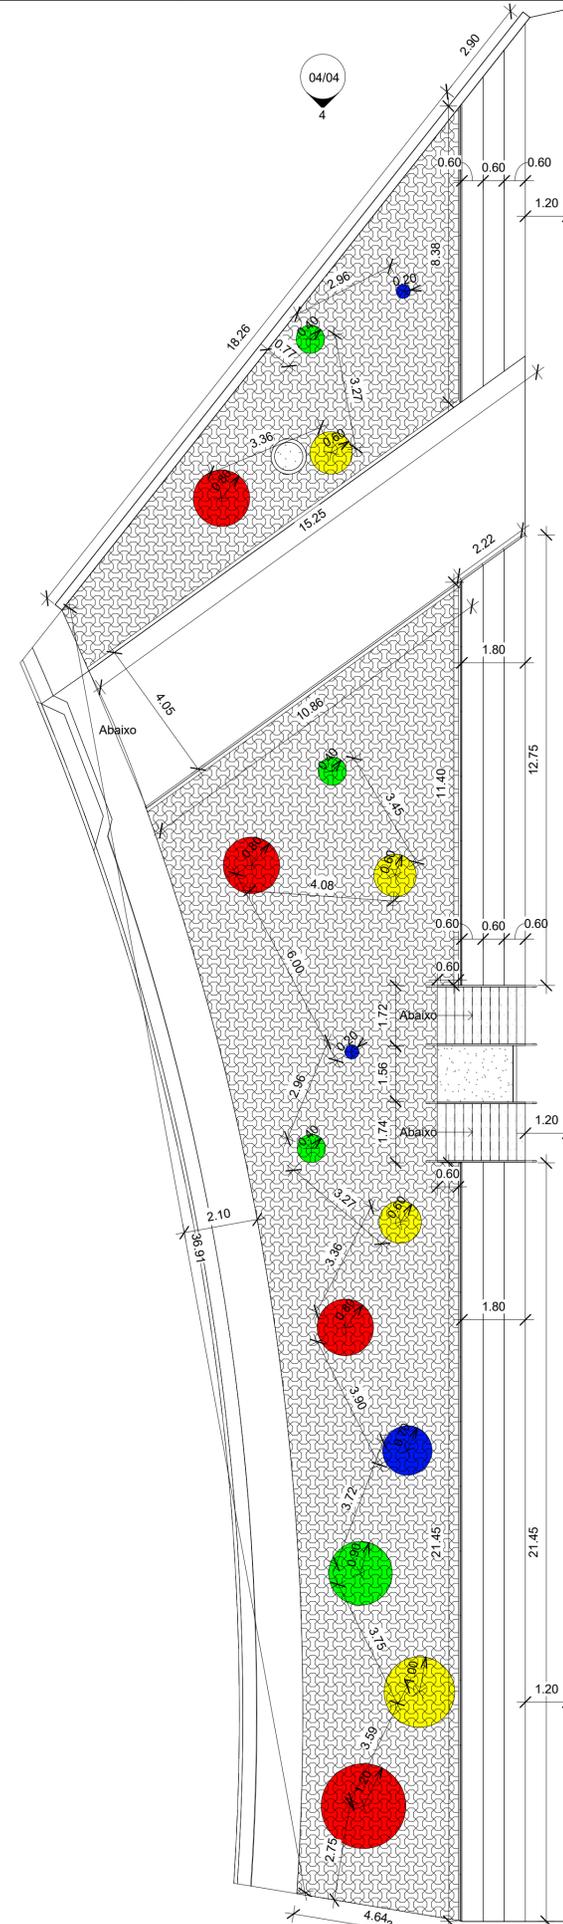

2 Paginação de piso
1 : 100



Levantamento do material do piso			
Material: Nome	Perímetro	Material: Área	Volume
.BLOCO INTERTRAVADO	131.04	262.05 m ²	26.21 m ³
.CONCRETO LAJE	110.78	65.14 m ²	5.21 m ³
.GRAMA	2.51	0.50 m ²	0.15 m ³
.MEIO FIO	136.45	6.79 m ²	1.02 m ³

Área da praça		
Nome	Perímetro	Área
ÁREA TOTAL DA PRAÇA	123.16	540.07 m ²

REV	DATA	DESCRIÇÃO



PROJETO ARQUITETÔNICO
PREFEITURA MUNICIPAL DE VIANA
Planta de locação do mobiliário urbano e planta de
paginação de piso

Avenida Central, Bairro Nova Bethânia, Viana-ES

SECRETÁRIA
GABRIELA SIQUEIRA DE SOUZA

AUTOR DO PROJETO
MARCELO MACHADO DE ALMEIDA
CREA-ES-094787/2010

ESCALA
INDICADA

REVISÃO
R1

DATA
11/11/19

03/04