



1 Fachada Lateral-Direita
1 : 75

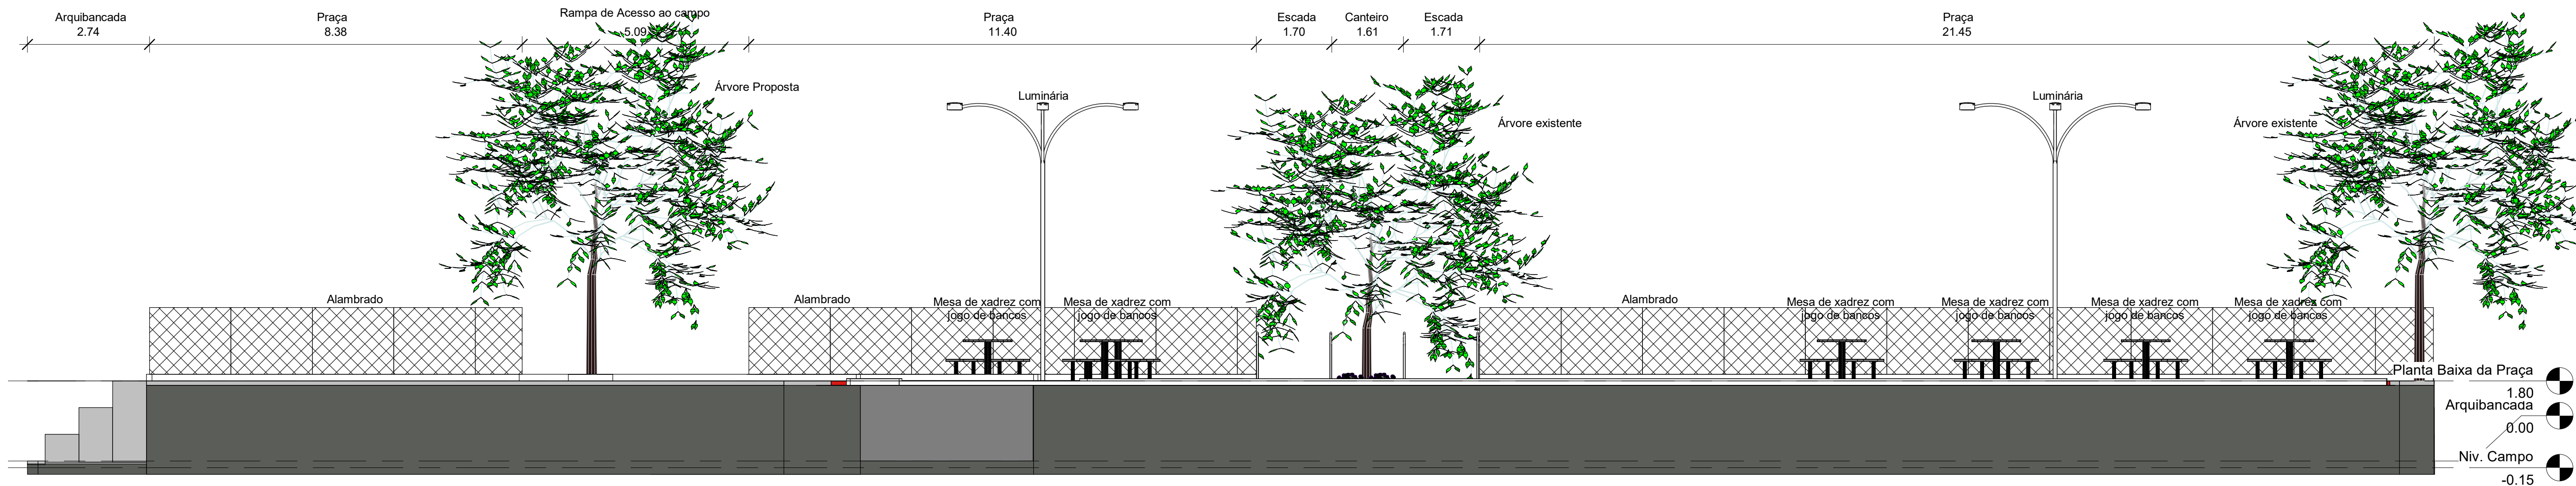

2 Fachada Lateral-Esquerda
1 : 75



3 Fachada Frontal
1 : 75

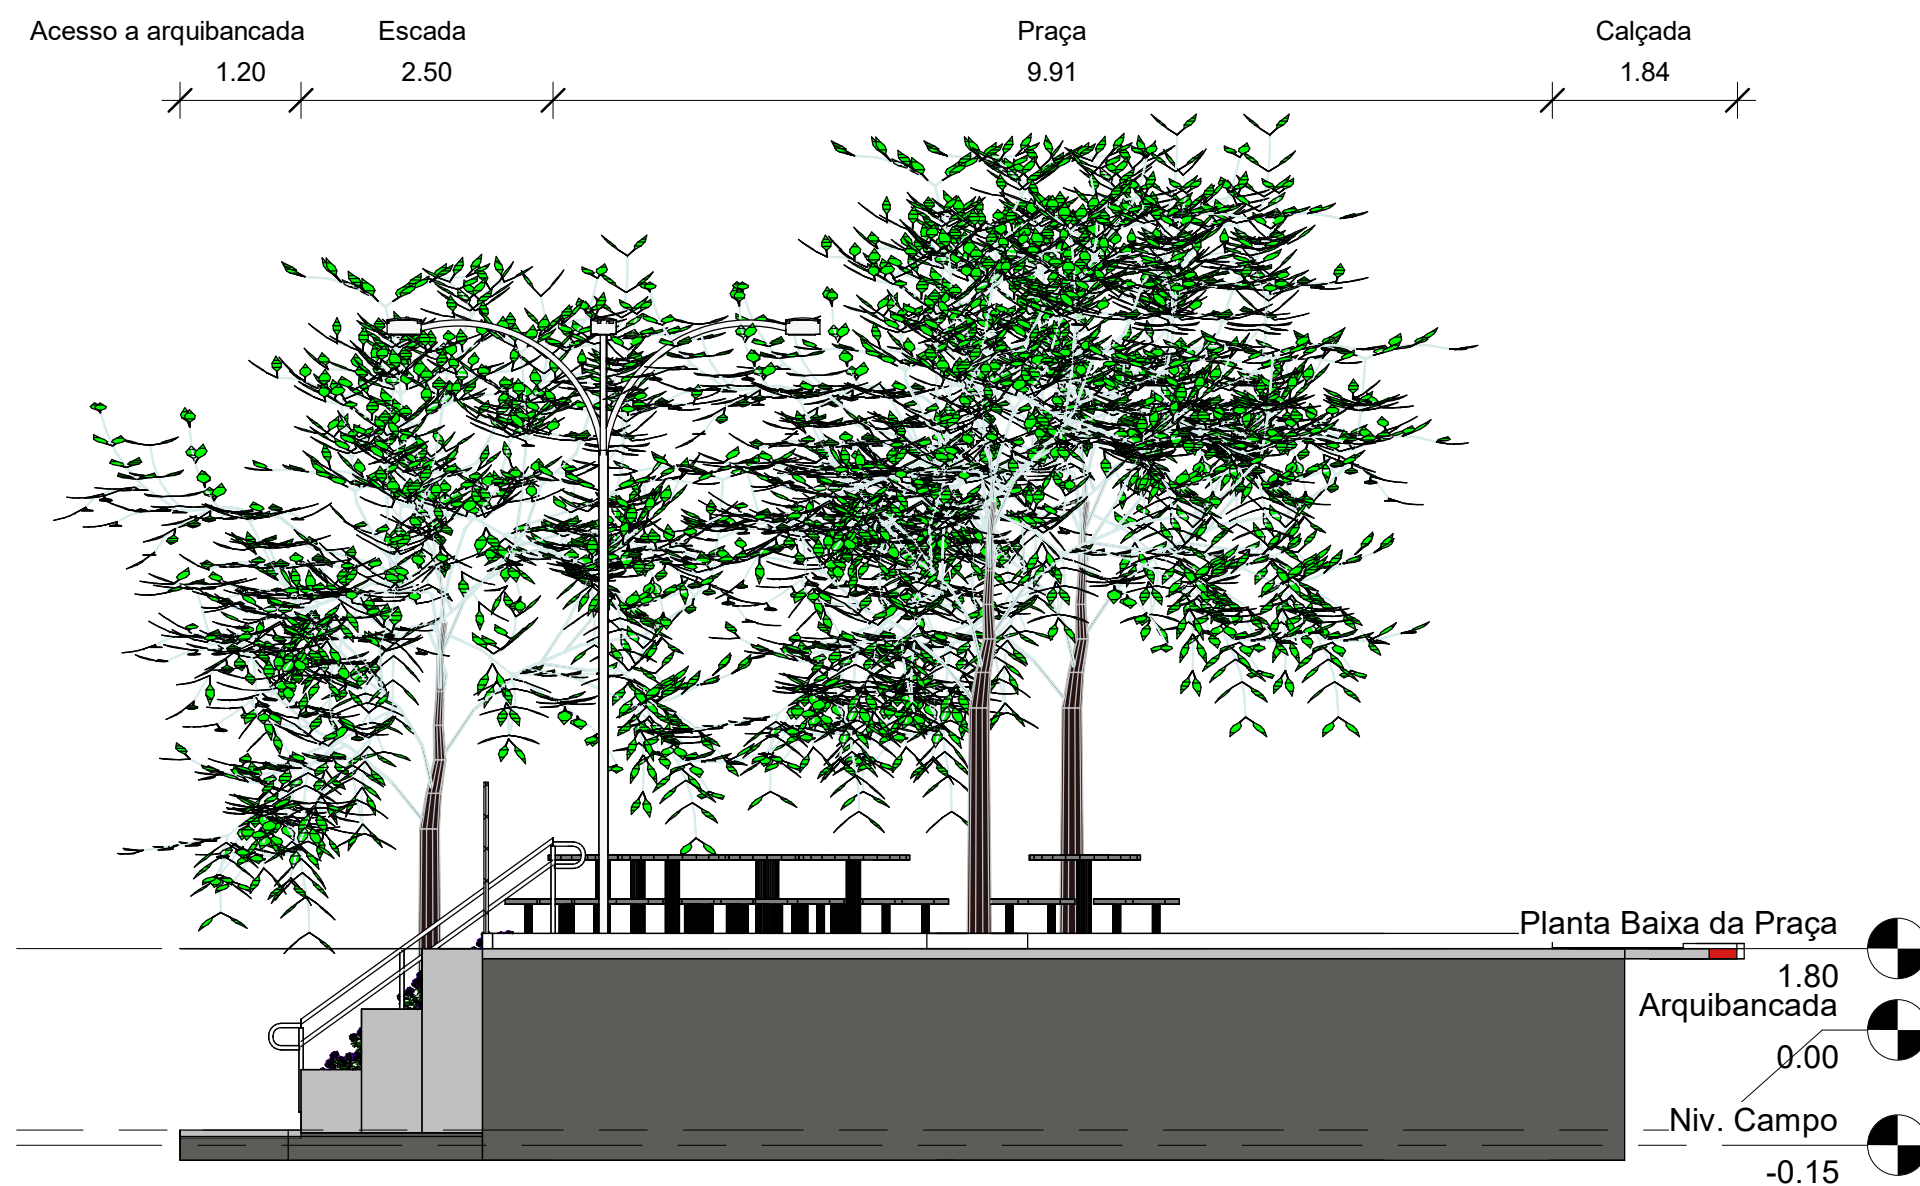

4 Fundos
1 : 75

Levantamento do material do piso			
Material: Nome	Perímetro	Material: Área	Volume
.BLOCO INTERTRAVADO	131.04	262.05 m²	26.21 m³
.CONCRETO LAJE	110.78	65.14 m²	5.21 m³
.GRAMA	2.51	0.50 m²	0.15 m³
.MEIO FIO	136.45	6.79 m²	1.02 m³

Área da praça		
Nome	Perímetro	Área
ÁREA TOTAL DA PRAÇA	123.16	540.07 m²

SECRETARIA
GABRIELA SIQUEIRA DE SOUZA

AUTOR DO PROJETO
MARCELO MACHADO DE ALMEIDA
CREA-ES 044717600

ESCALA
INDICADA

REVISÃO
R1

DATA
11/11/2019



PROJETO ARQUITETÔNICO
PREFEITURA MUNICIPAL DE VIANA
Fachada Frontal, Fundos, Lateral Direita e Esquerda
Avenida Central, Bairro Nova Bethânia, Viana-ES

04/04