


**1** PLANTA BAIXA  
1 : 50

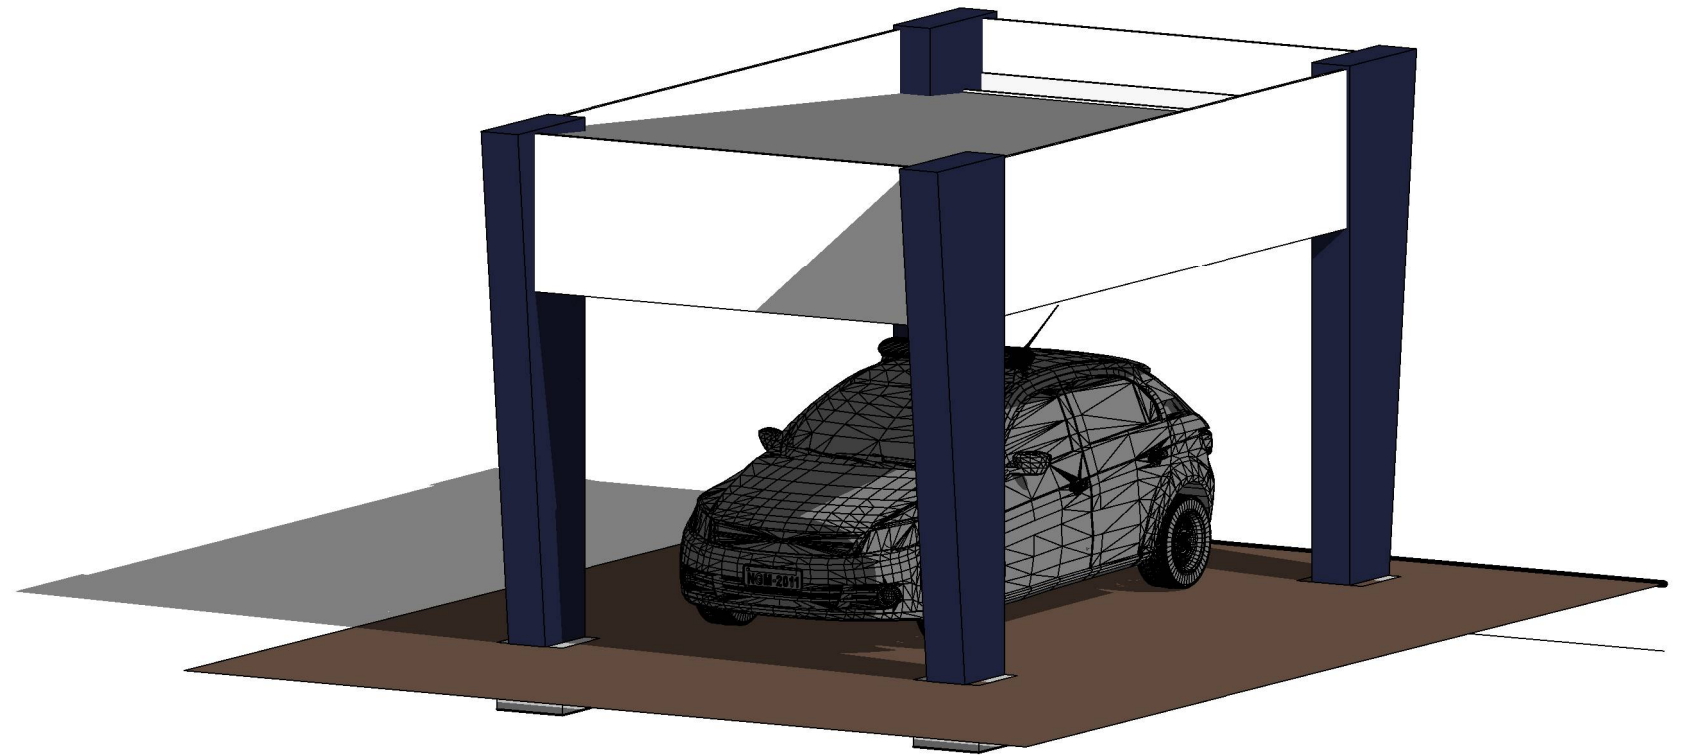

**2** PERSPECTIVA

REV	POR	DATA	DESCRIÇÃO




**PROJETO ARQUITETÔNICO**  
**PREFEITURA MUNICIPAL DE VIANA**  
 PREFEITO GILSON DANIEL BATISTA  
 OBRA DESTINADA A VÁRIOS LOCAIS DISTINTOS

SECRETÁRIA MUNICIPAL DE OBRAS, DESENVOLVIMENTO ECONÔMICO E URBANO  
 GABRIELA SIQUEIRA DE SOUZA


AUTOR DO PROJETO  
 MARCELO MACHADO DE ALMEIDA  
 CREA-ES:0046785/D

ESCALA INDICADA      REVISÃO R0      DATA 06/07/20


**01/05**

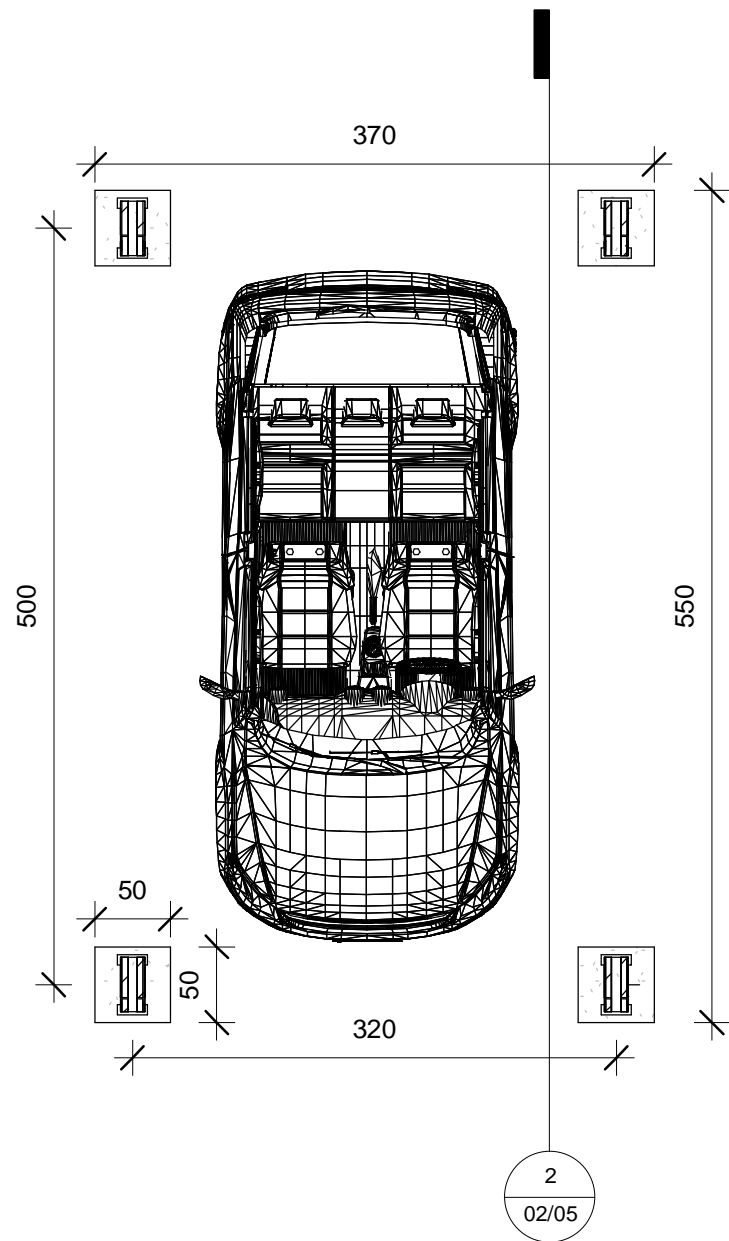

**1** PLANTA BAIXA VAGA PARA VIATURA  
1 : 50

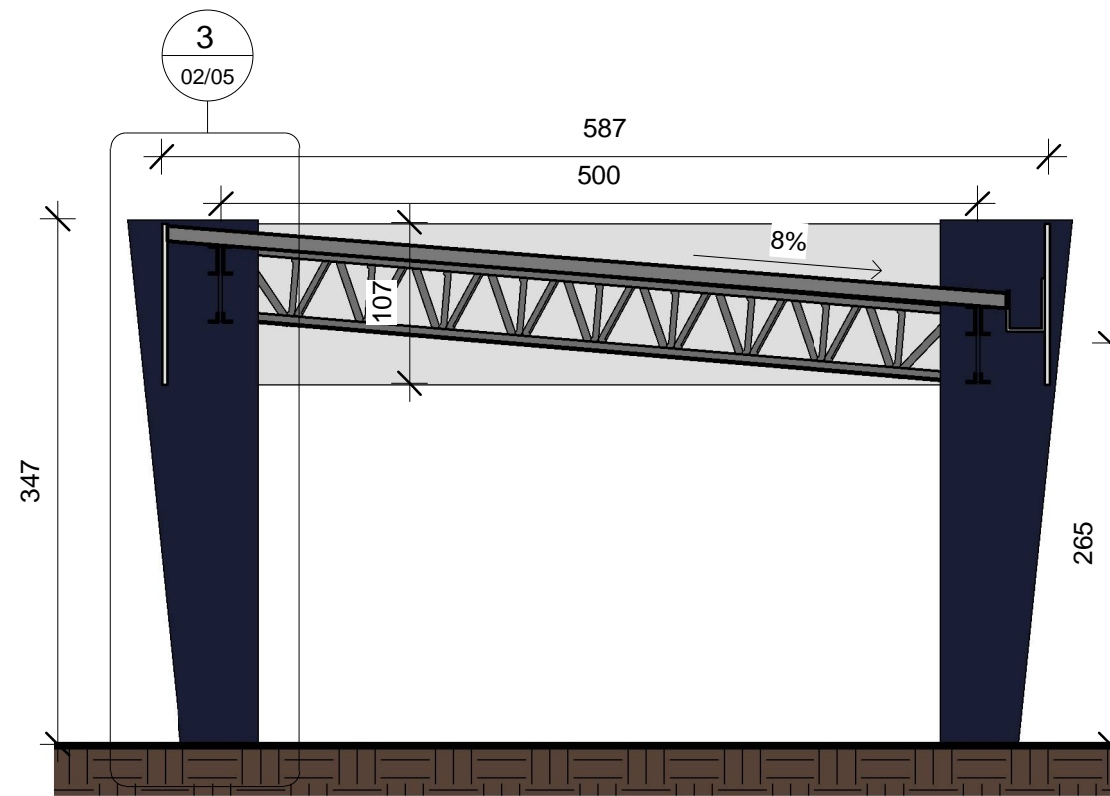

**2** CORTE DA VAGA PARA VIATURA  
1 : 50

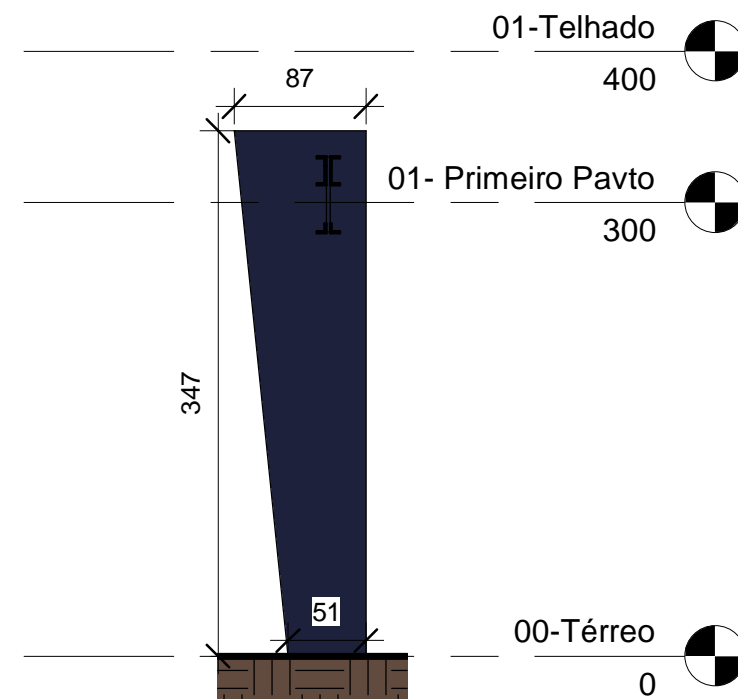

**3** DET. ACM DOS PILARES  
1 : 50

REV	POR	DATA	DESCRIÇÃO



**PROJETO ARQUITETÔNICO**  
**PREFEITURA MUNICIPAL DE VIANA**  
 PREFEITO GILSON DANIEL BATISTA  
 OBRA DESTINADA A VÁRIOS LOCAIS DISTINTOS

SECRETÁRIA MUNICIPAL DE OBRAS, DESENVOLVIMENTO ECONÔMICO E URBANO  
 GABRIELA SIQUEIRA DE SOUZA


AUTOR DO PROJETO  
 MARCELO MACHADO DE ALMEIDA  
 CREA-ES:0046785/D

ESCALA INDICADA


REVISÃO R0

DATA 06/07/20

**02/05**

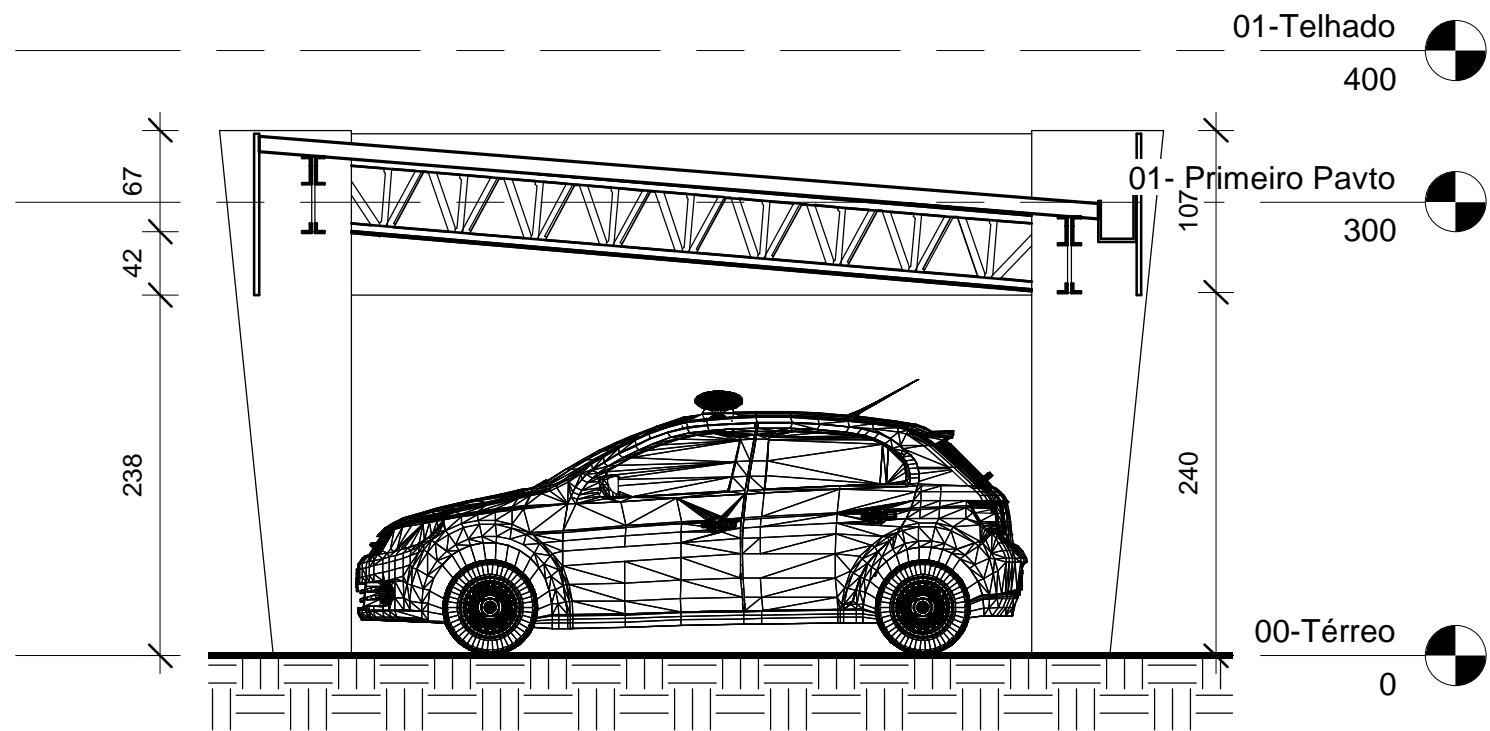

**1** CORTE 01  
1 : 50

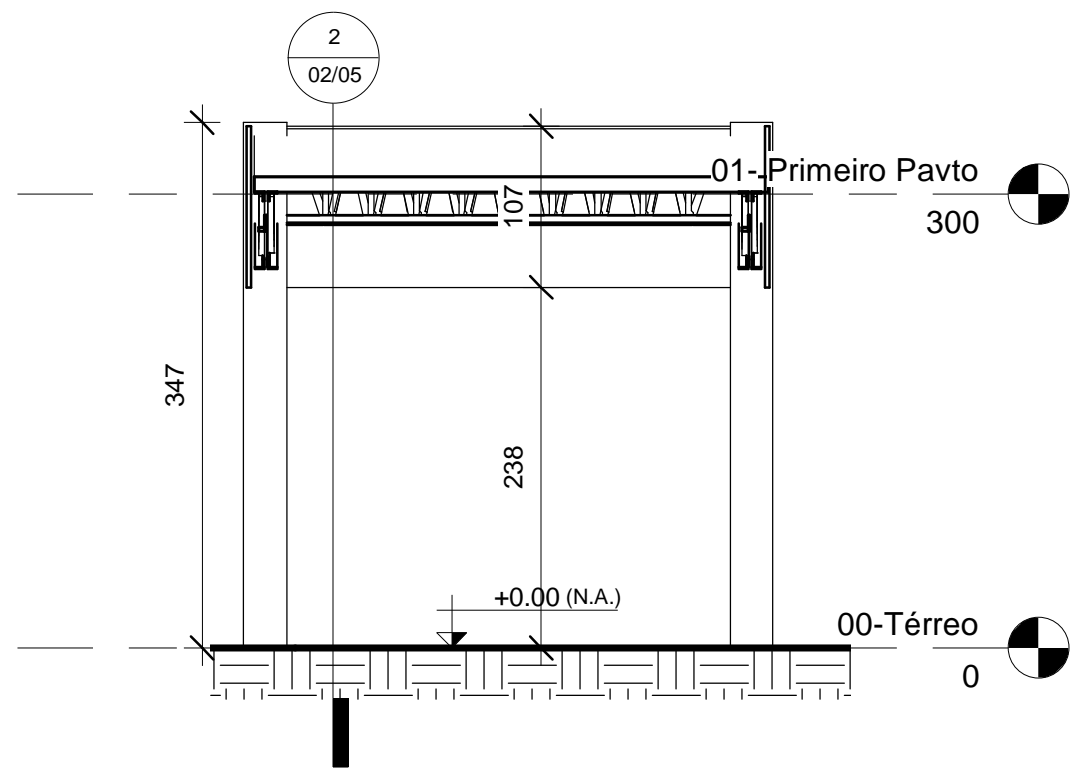

**2** CORTE 02  
1 : 50

REV	POR	DATA	DESCRIÇÃO



**PROJETO ARQUITETÔNICO**  
**PREFEITURA MUNICIPAL DE VIANA**  
 PREFEITO GILSON DANIEL BATISTA  
 OBRA DESTINADA A VÁRIOS LOCAIS DISTINTOS

SECRETÁRIA MUNICIPAL DE  
 OBRAS, DESENVOLVIMENTO  
 ECONÔMICO E URBANO  
 GABRIELA SIQUEIRA DE SOUZA


AUTOR DO PROJETO  
 MARCELO MACHADO DE ALMEIDA  
 CREA-ES:0046785/D

**03/05**


ESCALA  
 INDICADA

REVISÃO  
 R0

DATA  
 06/07/20

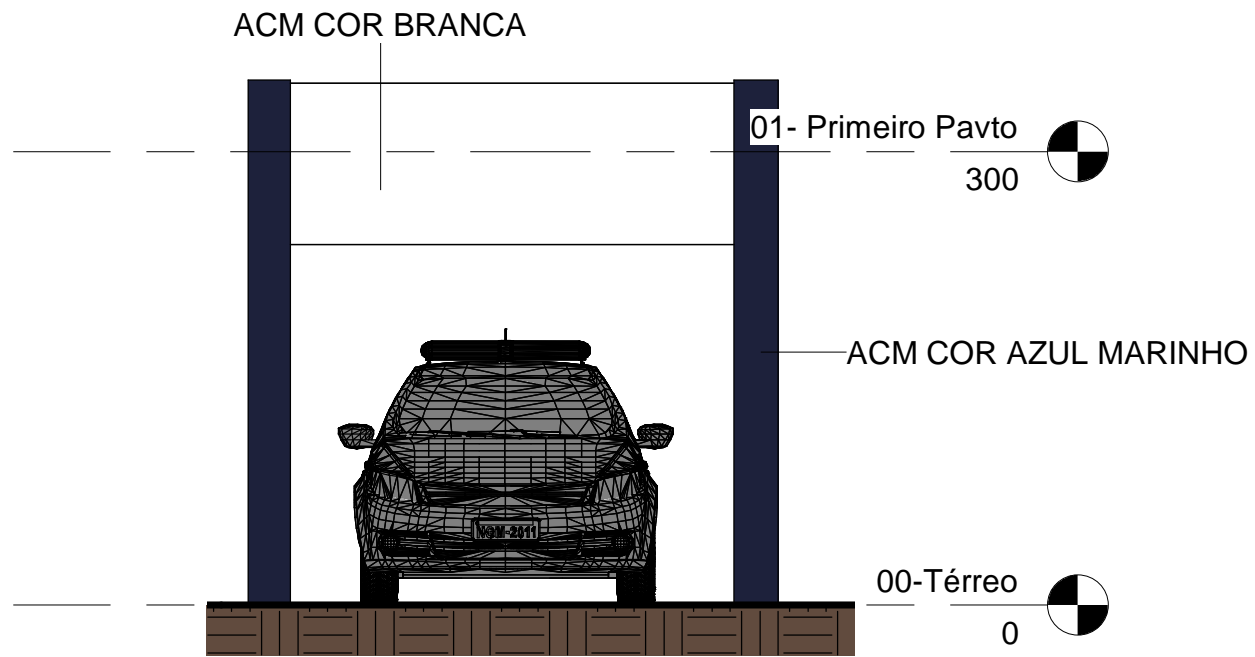

**1** FACHADA FRONTAL  
1 : 50

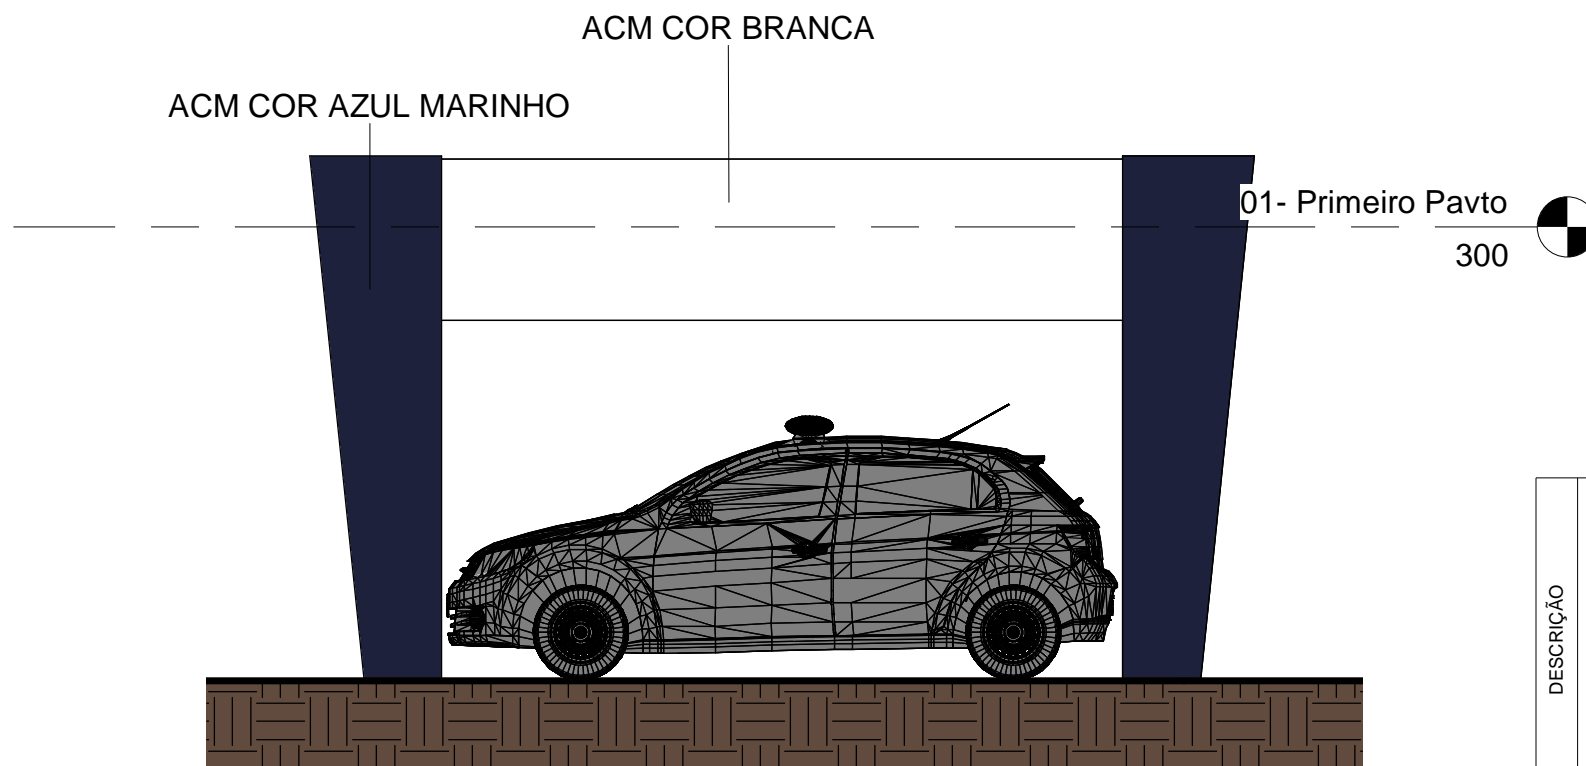

**2** FACHADA LAT. DIREITA  
1 : 50

REV	POR	DATA	DESCRIÇÃO



**PROJETO ARQUITETÔNICO**  
**PREFEITURA MUNICIPAL DE VIANA**  
 PREFEITO GILSON DANIEL BATISTA

---

OBRA DESTINADA A VÁRIOS LOCAIS DISTINTOS

SECRETÁRIA MUNICIPAL DE OBRAS, DESENVOLVIMENTO ECONÔMICO E URBANO  
 GABRIELA SIQUEIRA DE SOUZA


AUTOR DO PROJETO  
 MARCELO MACHADO DE ALMEIDA  
 CREA-ES:0046785/D

**04/05**


ESCALA INDICADA

REVISÃO R0

DATA 06/07/20

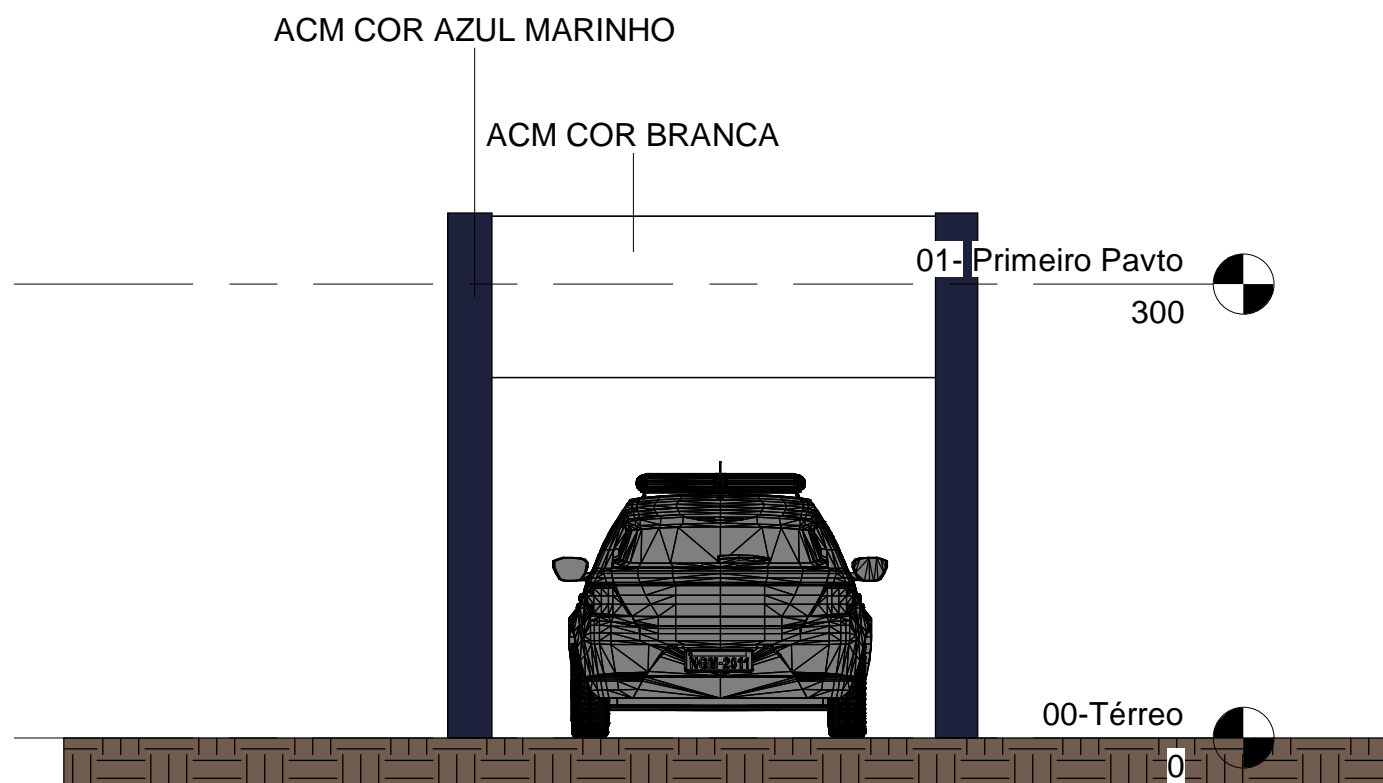

1 **FUNDOS**  
1 : 50

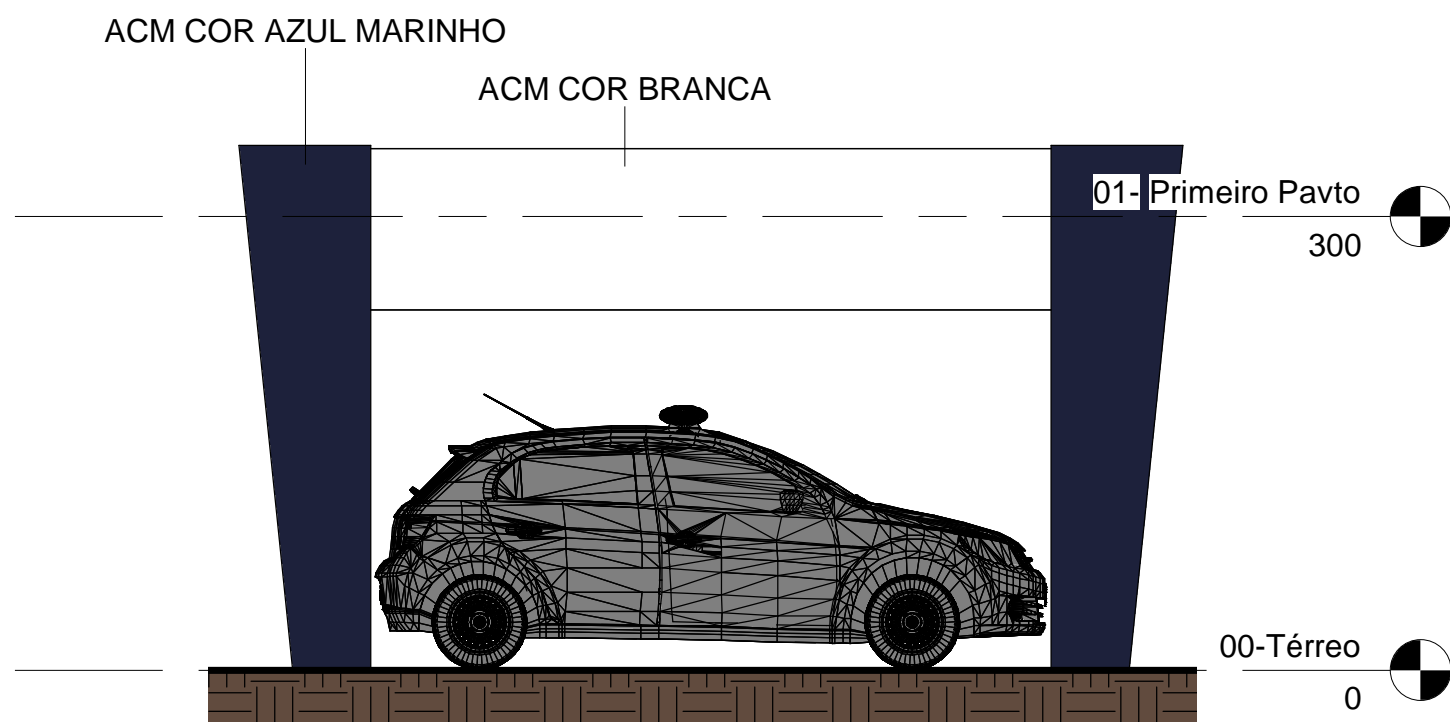

2 **FACHADA LAT. ESQUERDA**  
1 : 50

REV	POR	DATA	DESCRIÇÃO



**PROJETO ARQUITETÔNICO**  
**PREFEITURA MUNICIPAL DE VIANA**  
 PREFEITO GILSON DANIEL BATISTA  
 OBRA DESTINADA A VÁRIOS LOCAIS DISTINTOS

SECRETÁRIA MUNICIPAL DE  
 OBRAS, DESENVOLVIMENTO  
 ECONÔMICO E URBANO  
 GABRIELA SIQUEIRA DE SOUZA

AUTOR DO PROJETO  
 MARCELO MACHADO DE ALMEIDA  
 CREA-ES:0046785/D

**05/05**

ESCALA  
 INDICADA

REVISÃO  
 R0

DATA  
 06/07/20