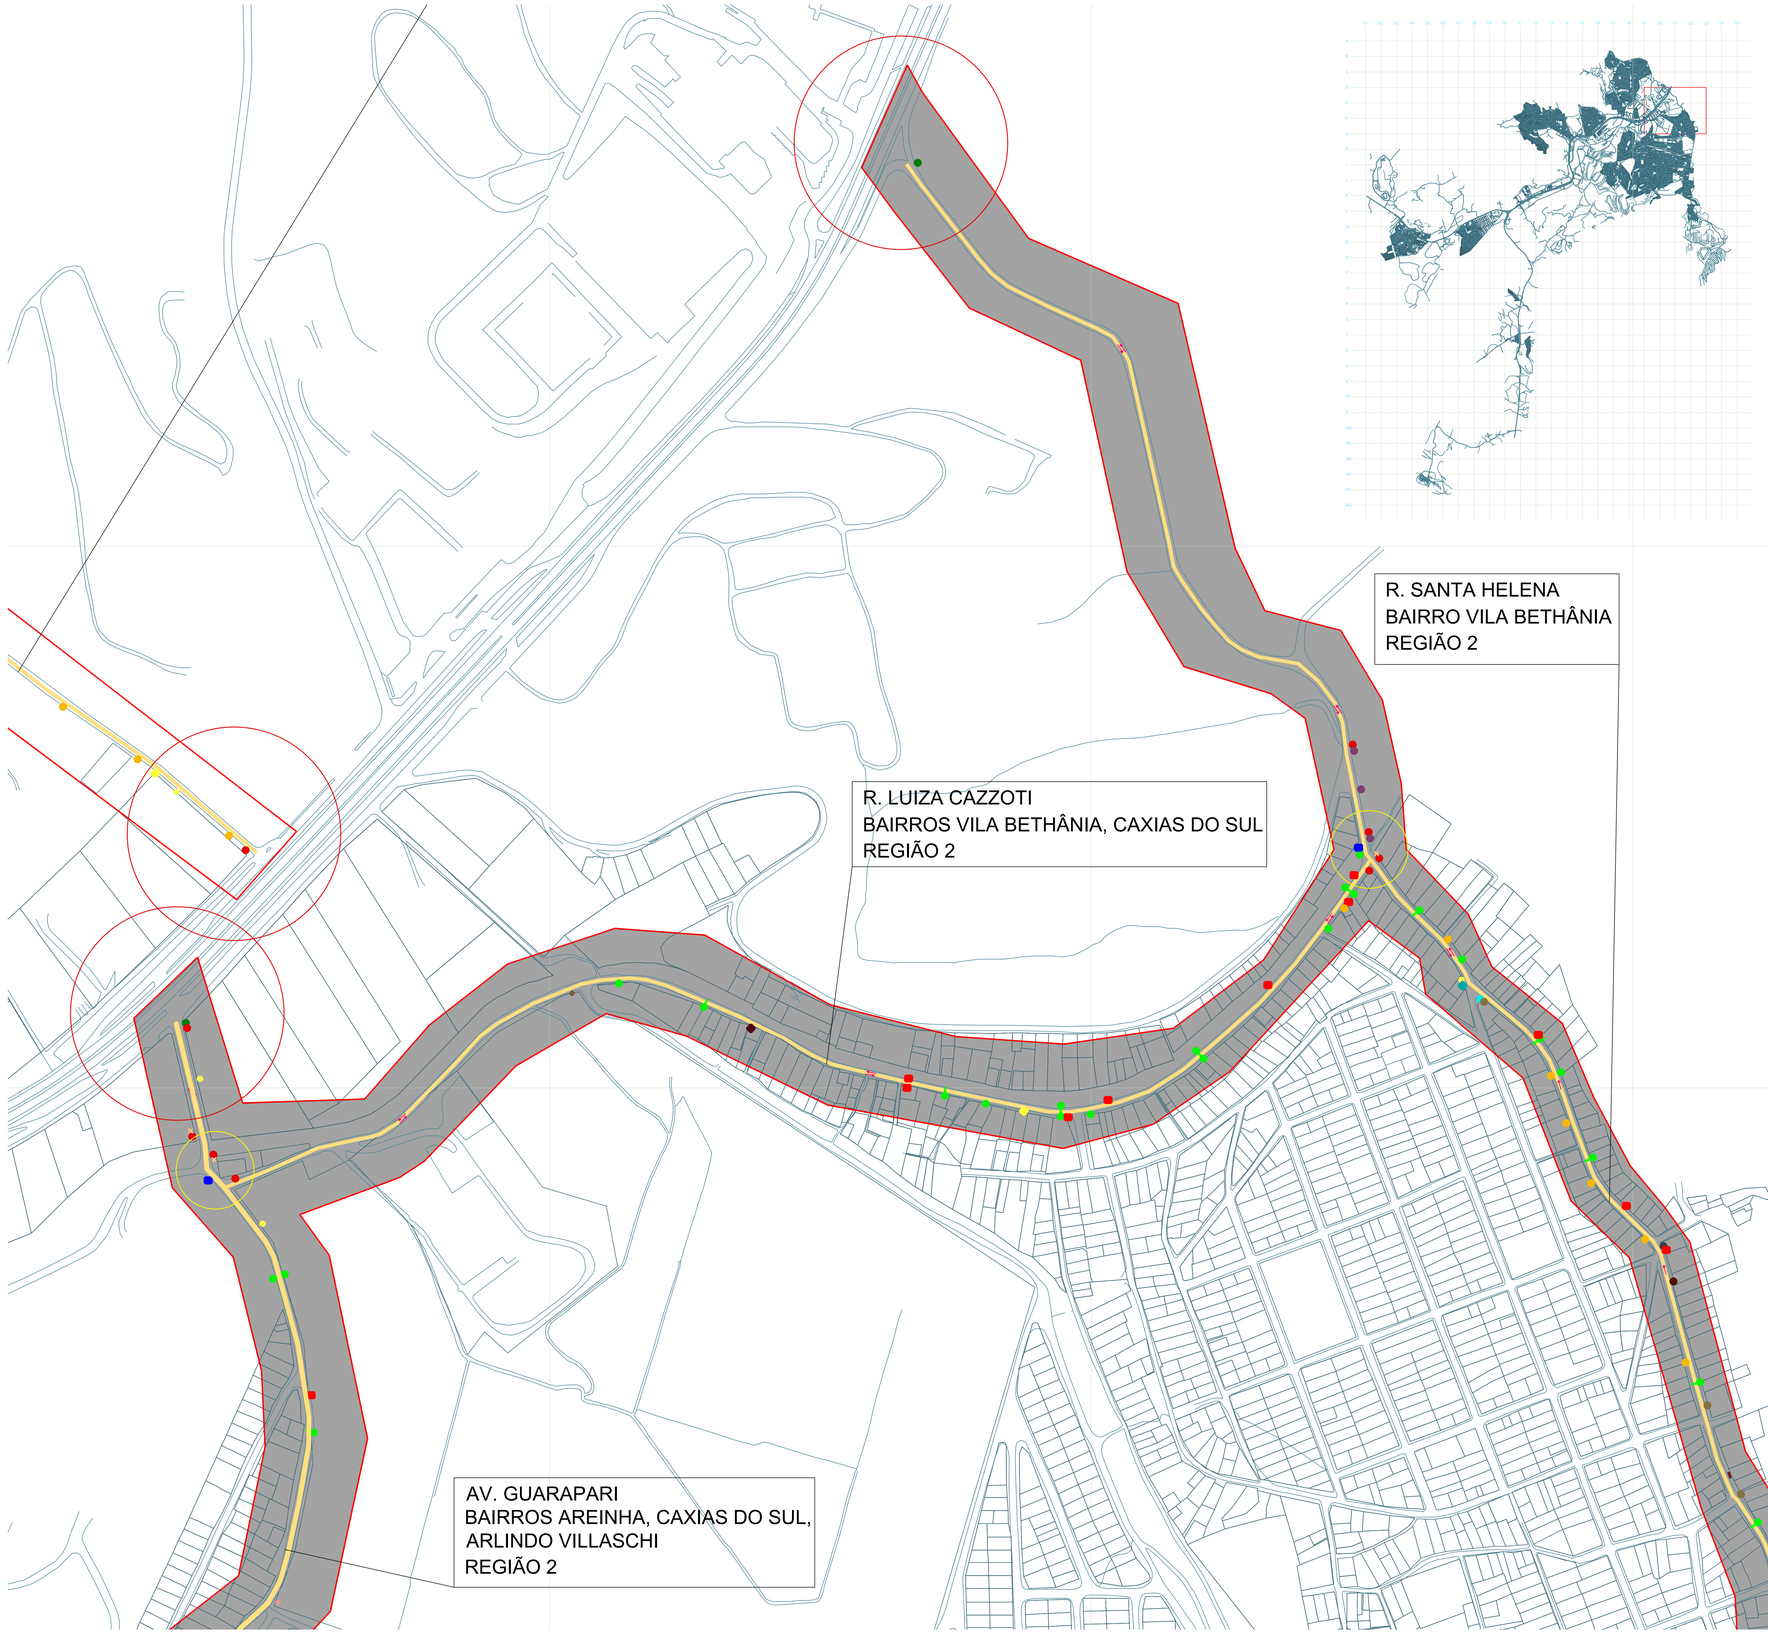

SINALIZAÇÃO VERTICAL

- SEMÁFORO
- PONTO DE TAXI
- PONTO DE ÔNIBUS
- PLACA INDICATIVA DE SENTIDO E DIREÇÃO
- TRÂNSITO DE PEDESTRES
- PROIBIDO VIRAR À DIREITA
- PROIBIDO VIRAR À ESQUERDA
- PROIBIDO PARAR E ESTACIONAR
- PARADA OBRIGATÓRIA
- LOMBADA
- DÊ A PREFERÊNCIA
- PROIBIDO ESTACIONAR CAMINHÕES
- ESTACIONAMENTO AMBULÂNCIA / FARMÁCIA
- SENTIDO PROIBIDO
- SIGA EM FRENTE OU À ESQUERDA
- SIGA EM FRENTE OU À DIREITA
- VIRE À ESQUERDA
- SENTIDO DE CIRCULAÇÃO DA VIA/PISTA
- DUPLO SENTIDO DE CIRCULAÇÃO
- EMBARQUE/DESEMBARQUE 8-12h 13-18h DIAS LETIVOS
- VELOCIDADE MÁXIMA PERMITIDA
- ROTATÓRIA
- PASSAGEM E NÍVEL SEM BARREIRA
- PONTEIO PROIBIDO ACIMA DE 15 TON
- VIA LATERAL À ESQUERDA
- PISTA EM ACLIVE
- VIRE À DIREITA
- CONFLUÊNCIA À ESQUERDA
- ARMAIS
- CURVA À DIREITA
- CRUZAMENTO DE VIAS
- CURVA À ESQUERDA
- ENTRELAÇAMENTO DE PISTA À DIREITA
- CARGA/DESCARGA 2a 6a 7 - 18h SAB 7 - 12h
- CRIANÇAS
- DECLIVE ACENTUADO
- ACLIVE ACENTUADO
- PROIBIDO ESTACIONAR ÀS SEGUNDAS-FEIRAS A PARTIR DAS 16 HORAS

SINALIZAÇÃO VERTICAL

- FAIXA DE PEDESTRE
- SENTIDO DA VIA
- ESTACIONAMENTO MOTOS
- ESTACIONAMENTO CAMINHÕES
- ESTACIONAMENTO PM
- ESTACIONAMENTO CARGA E DESCARGA
- PROIBIDO PARAR NO CRUZAMENTO
- LOMBADA
- VAGA IDOSO
- VAGA PNE
- ESTACIONAMENTO CARROS OFICIAIS
- ÔNIBUS — SINALIZAÇÃO HORIZONTAL ÔNIBUS
- DEVAGAR PEDESTRE — SINALIZAÇÃO HORIZONTAL DEVAGAR PEDESTRE
- REDUTOR DE VELOCIDADE
- VAGA SERVIÇO FUNERÁRIO
- PONTO DE INTERSEÇÃO COM A LINHA FÉRREA
- PONTO DE CONTAGEM VOLUMÉTRICA / CONFLITO VIÁRIO
- ÁREA CENTRAL - LEVANTAMENTO DAS VIAS

Inventário Técnico da Malha Viária

Plano Diretor Municipal de Mobilidade Urbana
Prefeitura Municipal de Viana/ES

Folha:
07/10

Data:
29-09-2017

escala 1:2.000

0 500 1000 1500 2000

Sistema de Coordenadas: SIRGAS 2000
UTM Zone 24S
Projeção: Transverso de Mercator
Datum: SIRGAS 2000
Fonte: Prefeitura Municipal de Viana