


QUADRO RESUMO - ZONA 04	
PISO	QUANTIDADE
TRECHO DE PAVIMENTAÇÃO DA VIA EXISTENTE A SER AMPLIADO	80,97m²
MEIO-FIO EXISTENTE A SER RETIRADO	37,53m

QUADRO RESUMO - ZONA 03	
PISO	QUANTIDADE
TRECHO DE PAVIMENTAÇÃO DA VIA EXISTENTE A SER AMPLIADO	39,91m²
MEIO-FIO EXISTENTE A SER RETIRADO	38,13m

QUADRO RESUMO - ZONA 02	
PISO	QUANTIDADE
TRECHO DE PAVIMENTAÇÃO DA VIA EXISTENTE A SER DEMOLIDO PARA CONSTRUÇÃO DE NOVO PASSEIO OU NOVA PAVIMENTAÇÃO	7,15m²
TRECHO DE PAVIMENTAÇÃO DA VIA EXISTENTE A SER AMPLIADO	48,92m²
MEIO-FIO EXISTENTE A SER RETIRADO	38,43m

QUADRO RESUMO - ZONA 01	
PISO	QUANTIDADE
TRECHO DE PAVIMENTAÇÃO DA VIA EXISTENTE A SER DEMOLIDO PARA CONSTRUÇÃO DE NOVO PASSEIO OU NOVA PAVIMENTAÇÃO	77,18m²
MEIO-FIO EXISTENTE A SER RETIRADO	40,11m

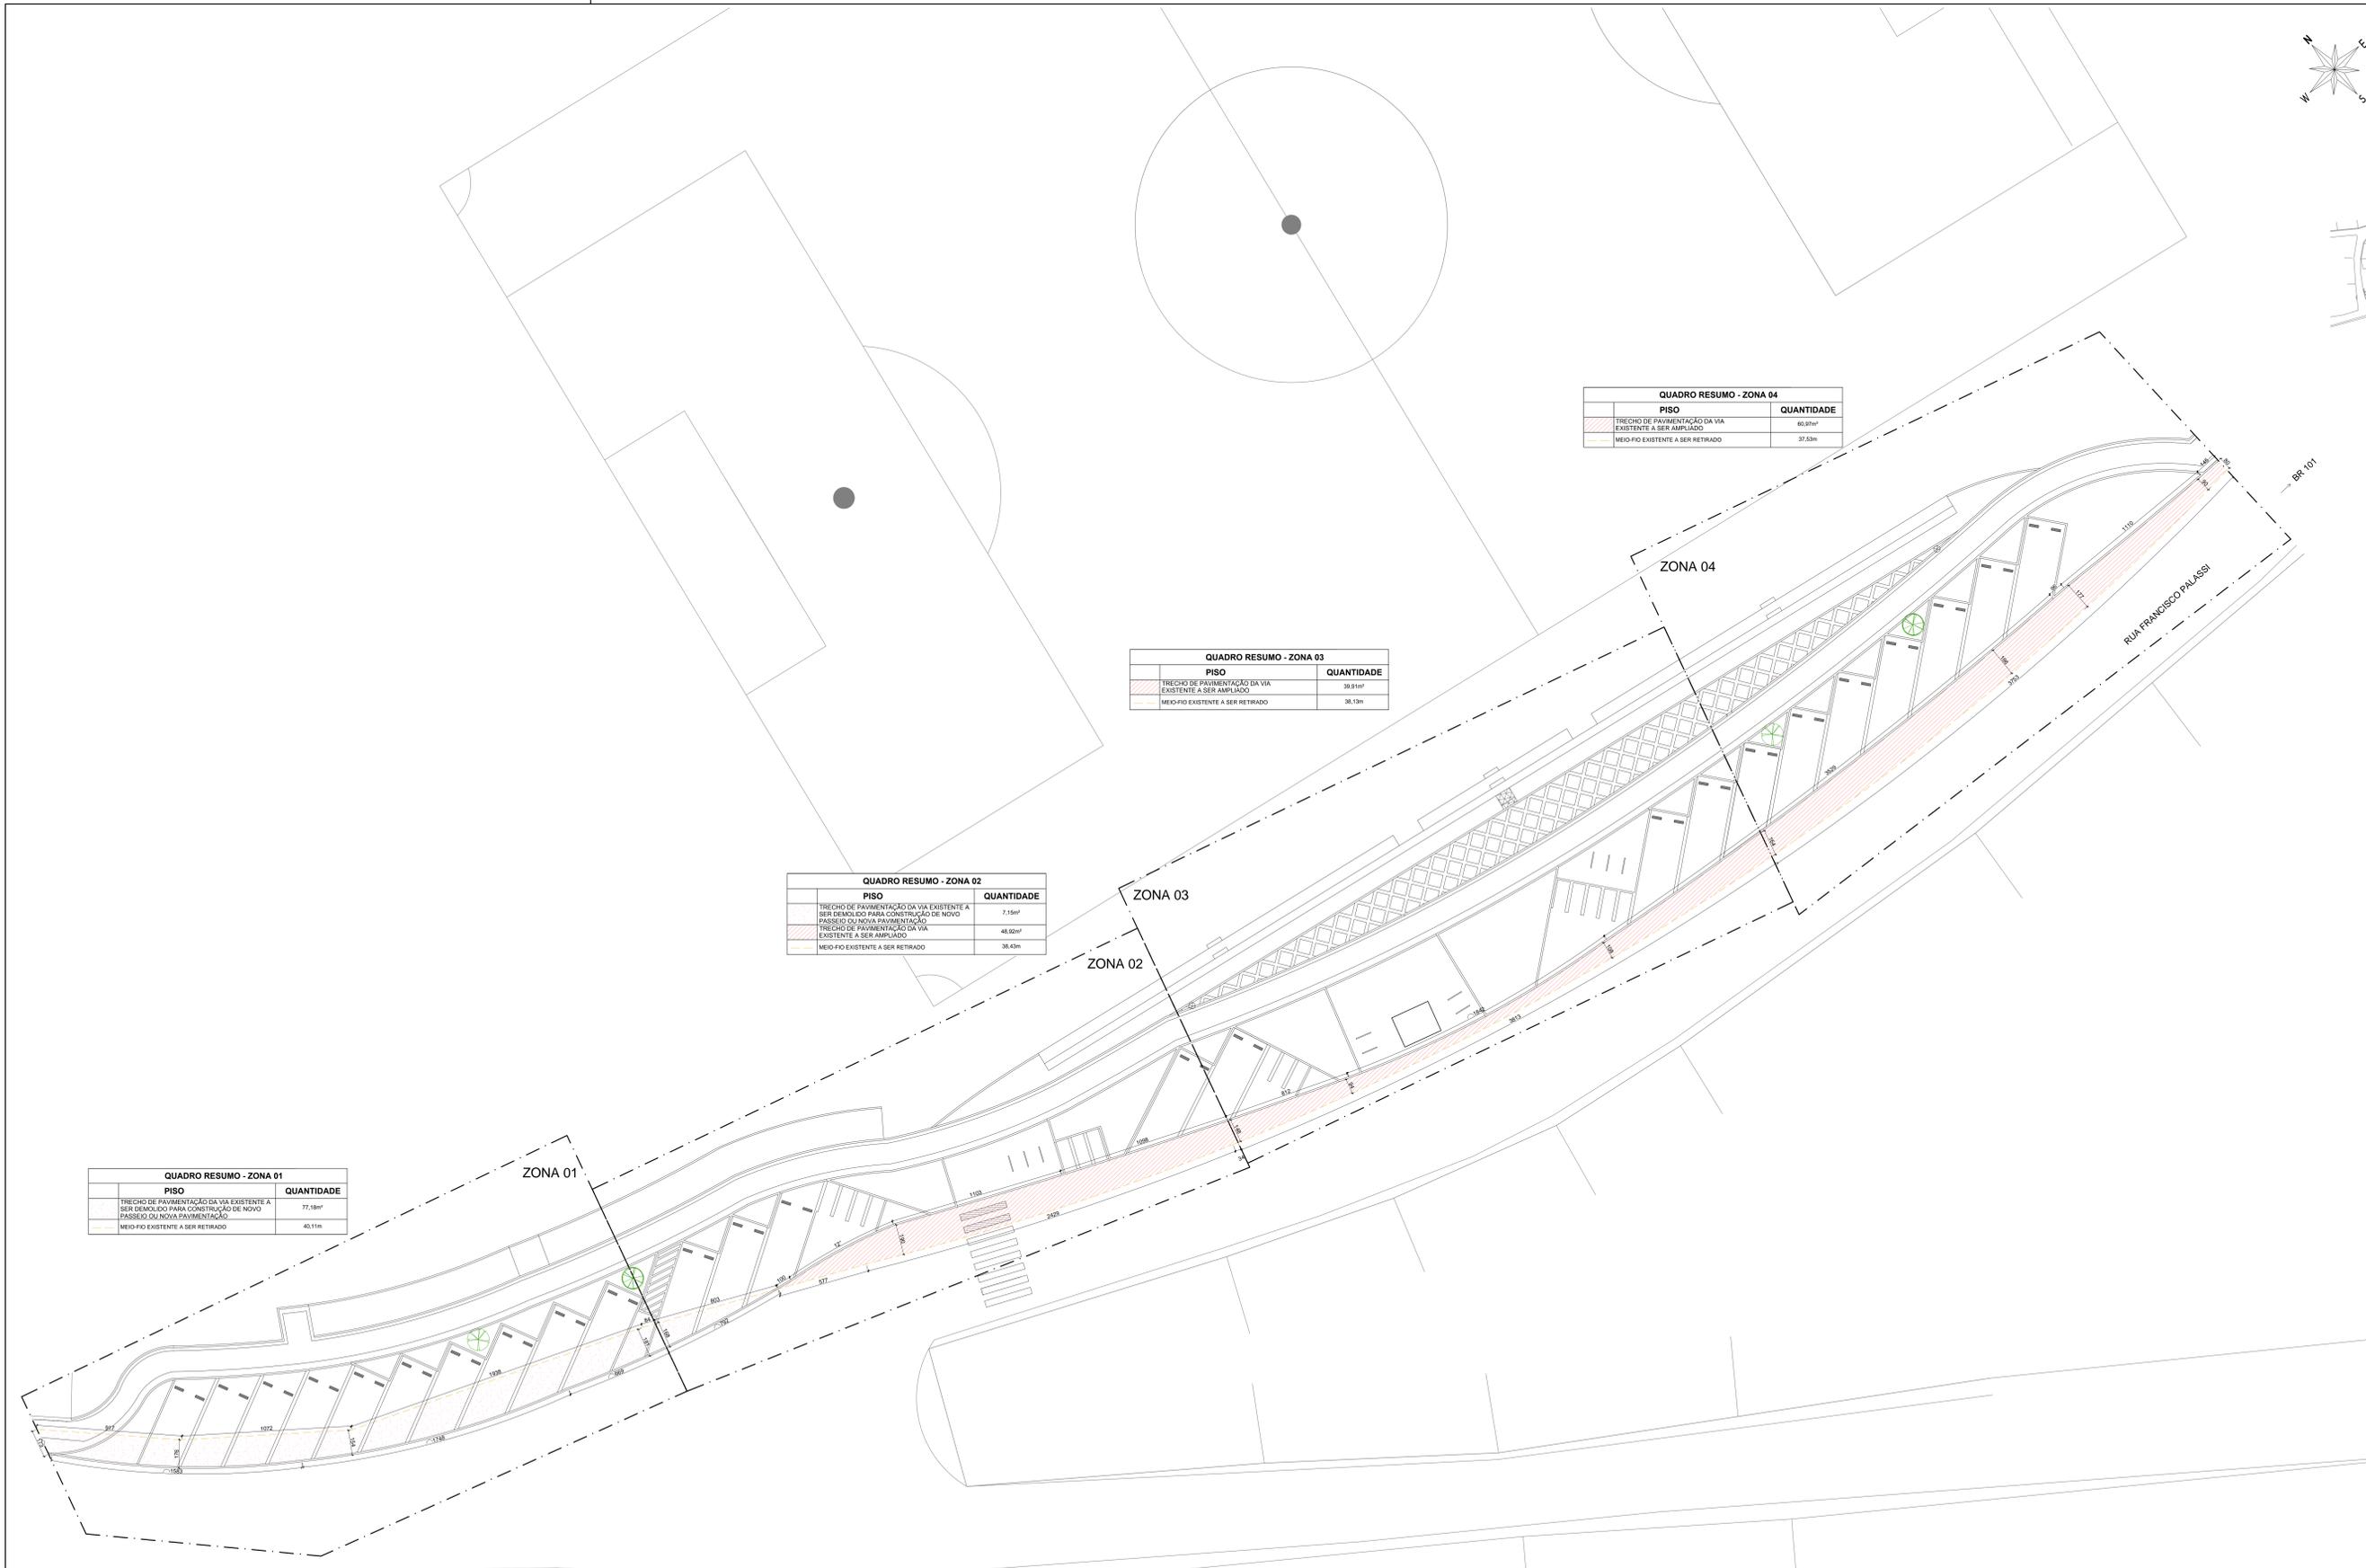

CONTRATANTE MUNICÍPIO DE ARAÇATIBA	RESPONSÁVEL TÉCNICO [Logo]
AUTOR DO PROJETO LUIZ CARLOS DE SOUZA CRA 100000-7	CO-AUTOR DO PROJETO VIVIANE FERREIRA DE SOUZA CRA 100000-7
PROJETO DE REVITALIZAÇÃO URBANA DE ARAÇATIBA	
PLANTA DE DEMOLIÇÃO - ZONA 01, 02, 03 E 04	
CONTRATO 01	ESCALA INDICADA
REVISÃO 003	DATA DEZ 2017

03/06

NOTA: CUMPRIR CONTRATO, CONDIÇÕES MÍNIMAS DO COTIZADOR E PRELIMINAR SOBRE O SISTEMA, PARÂMETROS MÍNIMOS E COTIZADOR REVISOR.