

1 PLANTA BAIXA TÉRREO
1 : 50



2 PERSPECTIVA FUNDOS

REVESTIMENTOS INTERNOS

1	GRANILITE POLIDO COR NATURAL (COMPOSIÇÃO DO AGREGADO: 70% DE GRANITINA BRANCA E 30% DE GRANITINA C/CRE).
2	TINTA ACRÍLICA COR C/ETIM MARCA DE REFERÊNCIA SUVINIL C/4 SIMILAR
3	CERÂMICA 33x45 CM MARCA REF. ELIANE COR BRANCO
4	FORRO DE GESSO ACABAMENTO TIPO LISO

Levantamento do material do piso

Material: Nome	Materia: Área
.Argamassa	307.82 m ²
.Cerâmica - 60x60 cm	5.88 m ²
.granilite	301.94 m ²
Concreto, Cast In Situ	4.02 m ²
Concreto	560.09 m ²
Concreto - Pré-Fabricado	432.73 m ²
Latro de Brita	127.36 m ²

Levantamento do material de parede

Material: Nome	Materia: Área
Alvenaria - Bloco de Cerâmico - 14cm	888.60 m ²
Emboço	1775.21 m ²
Pintura Látex PVA	1774.67 m ²

Levantamento do material do forro

Material: Nome	Materia: Área	Imagem
Gypsum Wall Board	338.98 m ²	

Quadro de Esquadrias - Janelas

Tipo	Largura	Altura	Peitoril	Quantidade
J1	130	100	110	1
J2	200	60	170	22
J3	130	60	170	1
J5	80	60	170	3
J11	100	20		4

Quadro de Esquadrias - Portas

Tipo	Largura	Altura	Quantidade
P2	80	215	25
P3	80	210	2
P4	90	215	1
P8	250	230	1
P17	120	210	1
P26	80	215	1

REV	DATA	DESCRIÇÃO




PROJETO ARQUITETÔNICO
PREFEITURA MUNICIPAL DE VIANA
PREFEITO GILSON DANIEL BATISTA


PLANTA BAIXA DO TERREO E PERSPECTIVA DOS FUNDOS

SECRETÁRIA GABRIELA SIQUEIRA DE SOUZA	AUTOR DO PROJETO MARCELO MACHADO DE ALMEIDA CREA-ES-0447675/D
ESCALA INDICADA	REVISÃO R1
	DATA 13/01/2020

02/07

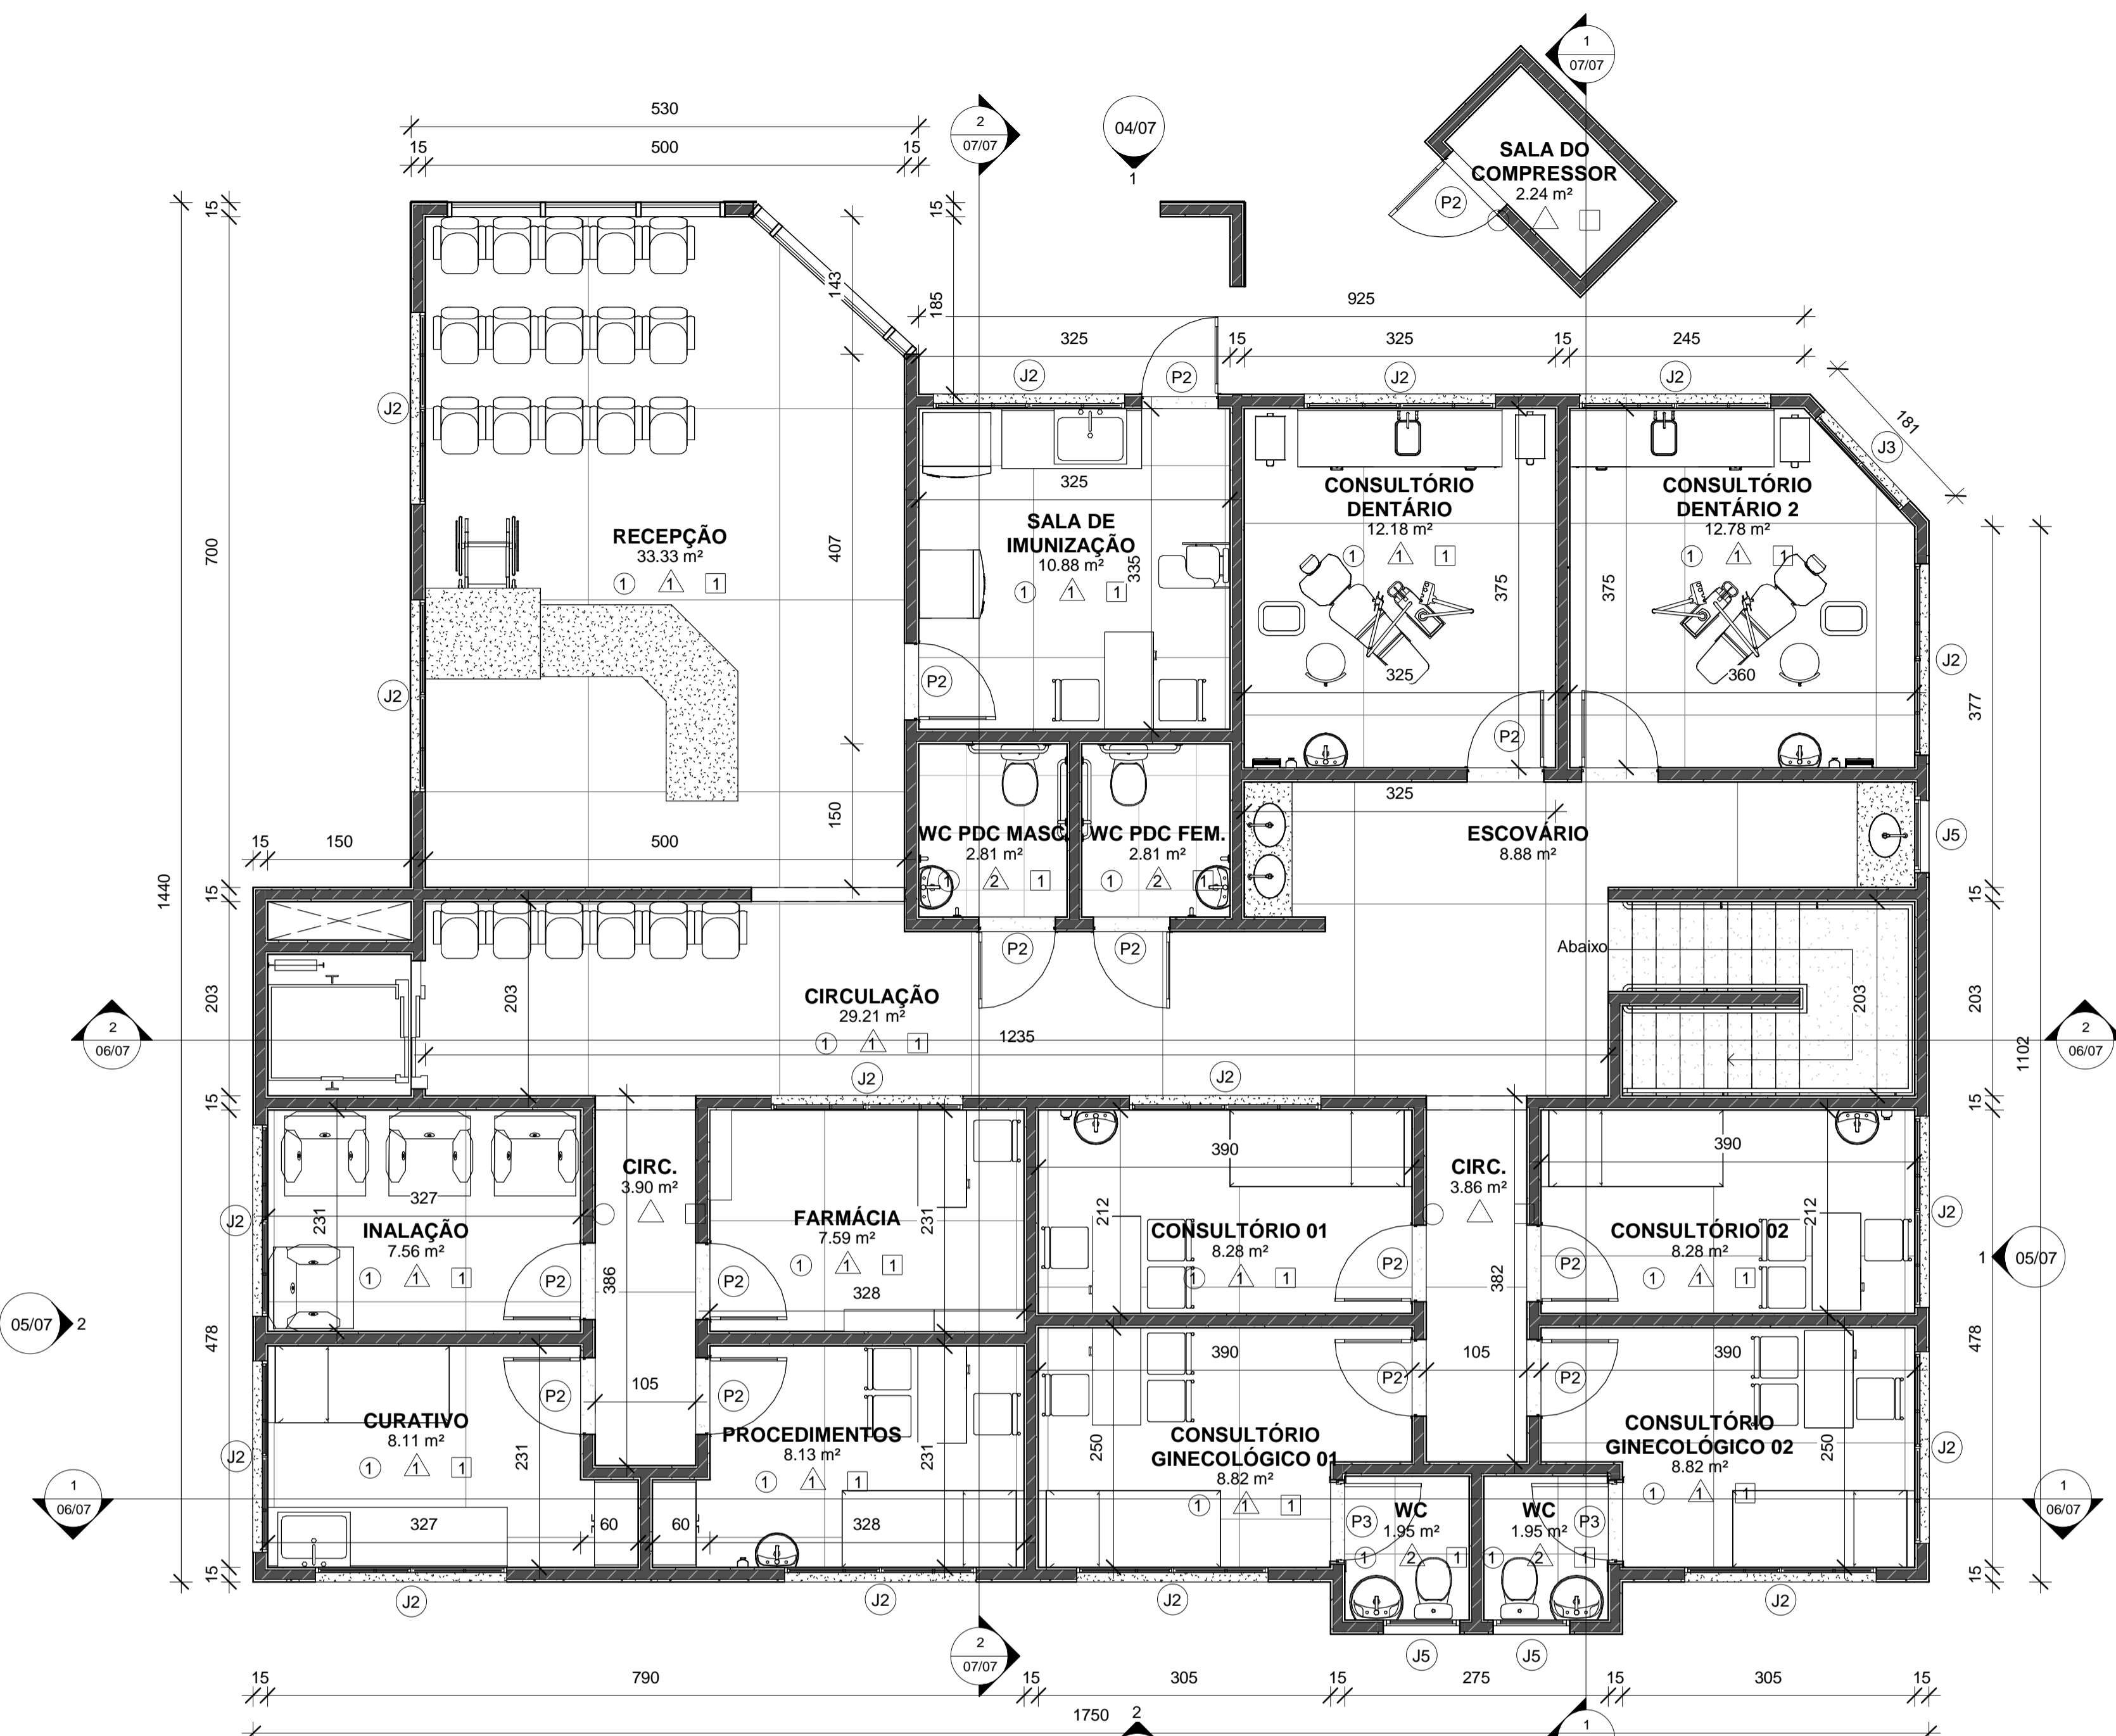

2 PERSPECTIVA FRONTAL

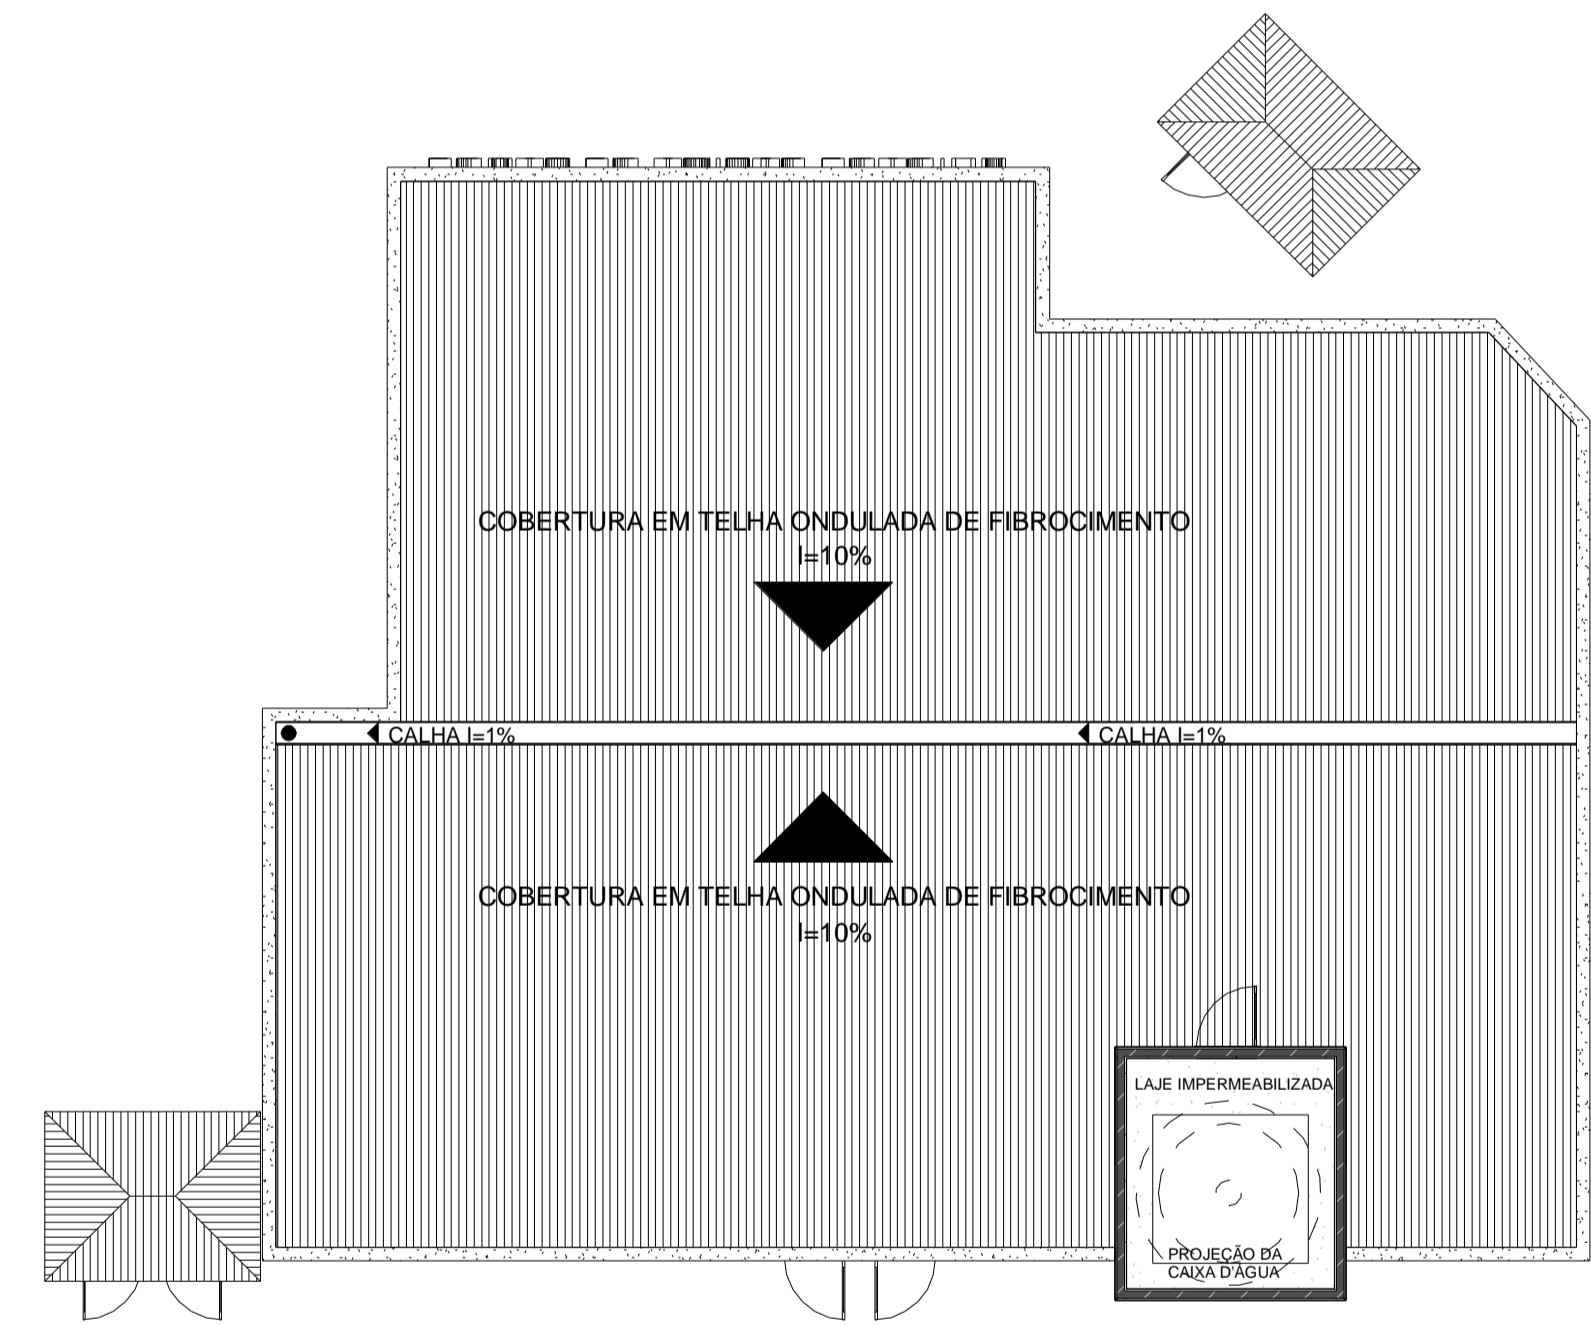

3 Planta de Telhado
1 : 100

1 PLANTA BAIXA PRIMEIRO PAVTO
1 : 50

REVESTIMENTOS INTERNOS

1	GRANILITE POLIDO COM NATURAL (COMPOSIÇÃO DO AGREGADO: 70% DE GRANITINA BRANCA E 30% DE GRANITINA OCBE).
2	TINTA ACRÍLICA COR CETIM MARCA DE REFERÊNCIA SUVINIL OU SIMILAR
3	CERÂMICA 33x45 CM MARCA REF. ELIANE COR BRANCO
4	FIBRO DE GESSO ACABAMENTO TIPO LISO

Levantamento do material do piso

Material: Nome	Material: Área
.Argamassa	307.82 m ²
.Cerâmica - 60x60 cm	5.88 m ²
.granilite	301.94 m ²
Concreto, Cast In Situ	4.02 m ²
Concreto	560.09 m ²
Concreto - Pré-Fabricado	432.73 m ²
Latro de Brita	127.36 m ²

Levantamento do material de parede

Material: Nome	Material: Área
Alvenaria - Bloco de Cerâmico - 14cm	888.60 m ²
Emboço	1775.21 m ²
Pintura Látex PVA	1774.67 m ²

Levantamento do material do forro

Material: Nome	Material: Área	Imagem
Gypsum Wall Board	338.98 m ²	

Quadro de Esquadrias - Janelas

Tipo	Largura	Altura	Peitoril	Quantidade
J1	130	100	110	1
J2	200	60	170	22
J3	130	60	170	1
J5	80	60	170	3
J11	100	20		4

Quadro de Esquadrias - Portas

Tipo	Largura	Altura	Quantidade
P2	80	215	25
P3	80	210	2
P4	90	215	1
P8	250	230	1
P17	120	210	1
P26	80	215	1

REV	DATA	DESCRIÇÃO

PROJETO ARQUITETÔNICO
PREFEITURA MUNICIPAL DE VIANA
PREFEITO GILSON DANIEL BATISTA


PLANTA BAIXA DO PRIMEIRO PAVTO, PLANTA DE TELHADO E PERSPECTIVA FRONTAL

SECRETÁRIA
GABRIELA SIQUEIRA DE SOUZA

AUTOR DO PROJETO
MARCELO MACHADO DE ALMEIDA
CREA-ES-046795/D

ESCALA INDICADA REVISÃO R1 DATA 13/01/2020

03/07

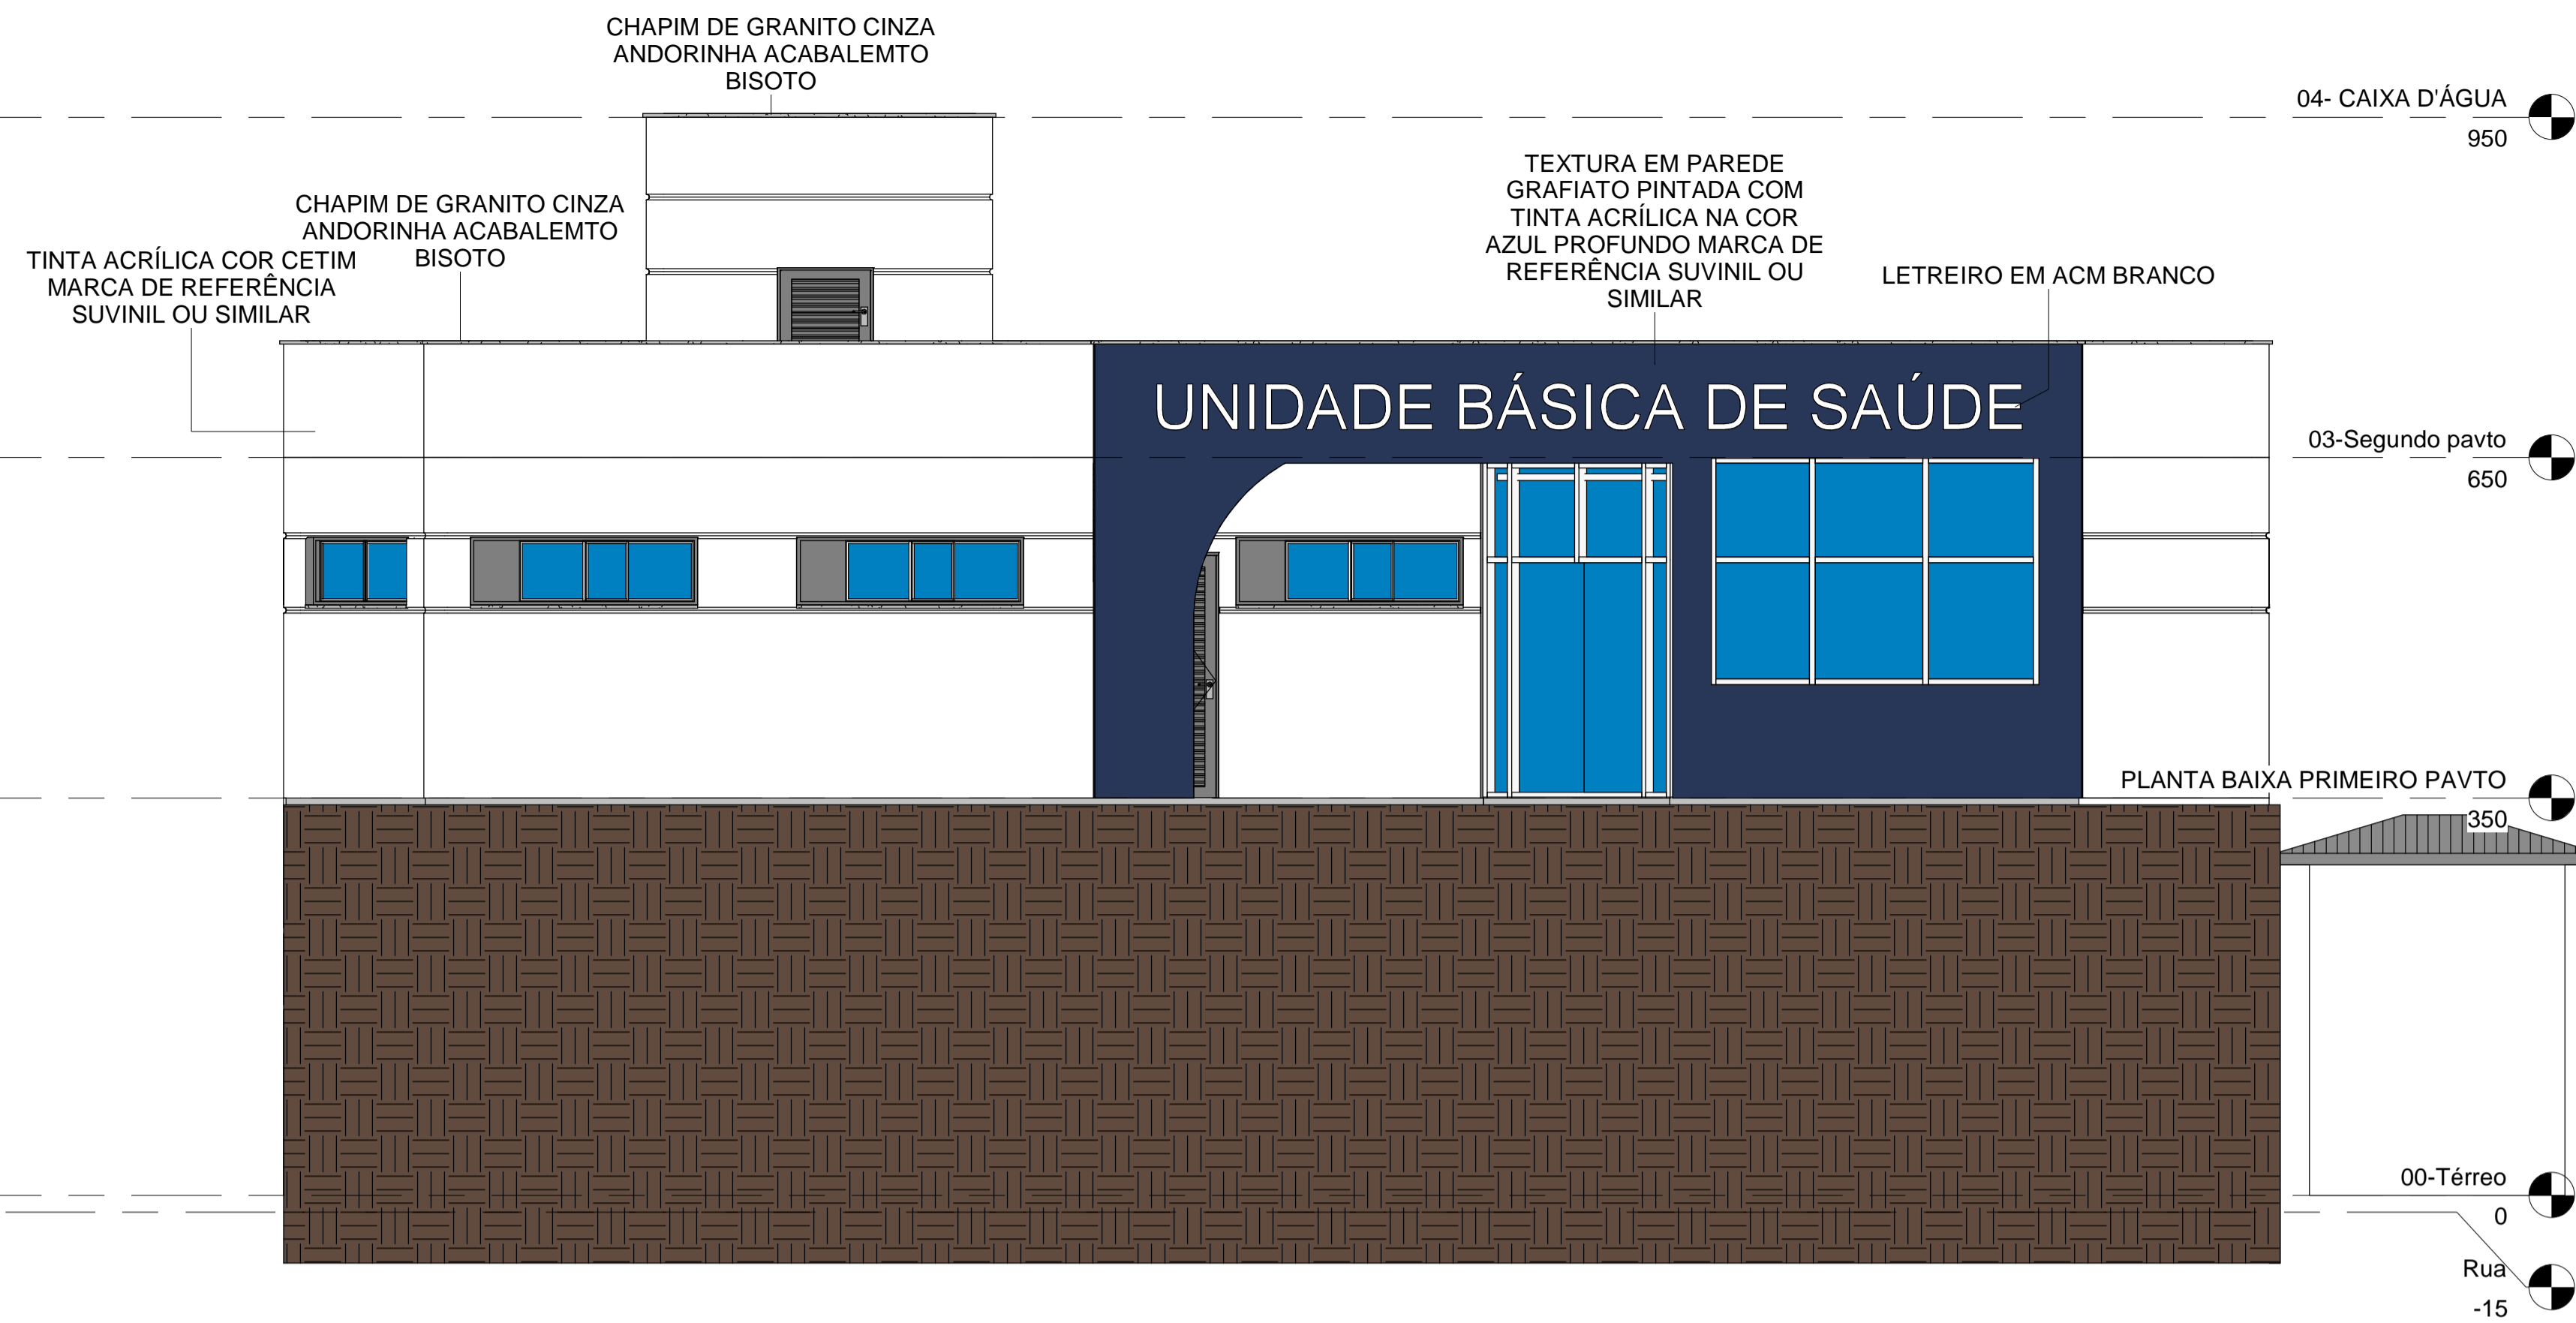

1 FACHADA FRONTAL
1 : 50

REVESTIMENTOS INTERNOS

1	GRANILITE POLIDO COR NATURAL (COMPOSIÇÃO DO AGREGADO: 70% DE GRANILITE BRANCA E 30% DE GRANILITE OCRE)
2	TINTA ACRÍLICA COR CETIM MARCA DE REFERÊNCIA SUVINIL OU SIMILAR
3	CERÂMICA 33x45 CM MARCA REF. ELIANE COR BRANCO
4	FORRO DE GESSO ACABAMENTO TIPO LISO

Quadro de Esquadrias - Janelas

Tipo	Largura	Altura	Peitoril	Quantidade
J1	130	100	110	1
J2	200	60	170	22
J3	130	60	170	1
J5	80	60	170	3
J11	100	20		4

Quadro de Esquadrias - Portas

Tipo	Largura	Altura	Quantidade
P2	80	215	25
P3	80	210	2
P4	90	215	1
P8	250	230	1
P17	120	210	1
P26	80	215	1

Levantamento do material do piso


Material: Nome	Material: Área
.Argamassa	307.82 m ²
.Cerâmica - 60x60 cm	5.88 m ²
.granilite	301.94 m ²
Concrete, Cast In Situ	4.02 m ²
Concreto	560.09 m ²
Concreto - Pré-Fabricado	432.73 m ²
Latro de Brita	127.36 m ²

Levantamento do material de parede

Material: Nome	Material: Área
Alvenaria - Bloco de Cerâmico - 14cm	888.60 m ²
Emboço	1775.21 m ²
Pintura Látex PVA	1774.67 m ²

Levantamento do material do forro

Material: Nome	Material: Área	Imagem
Gypsum Wall Board	338.98 m ²	

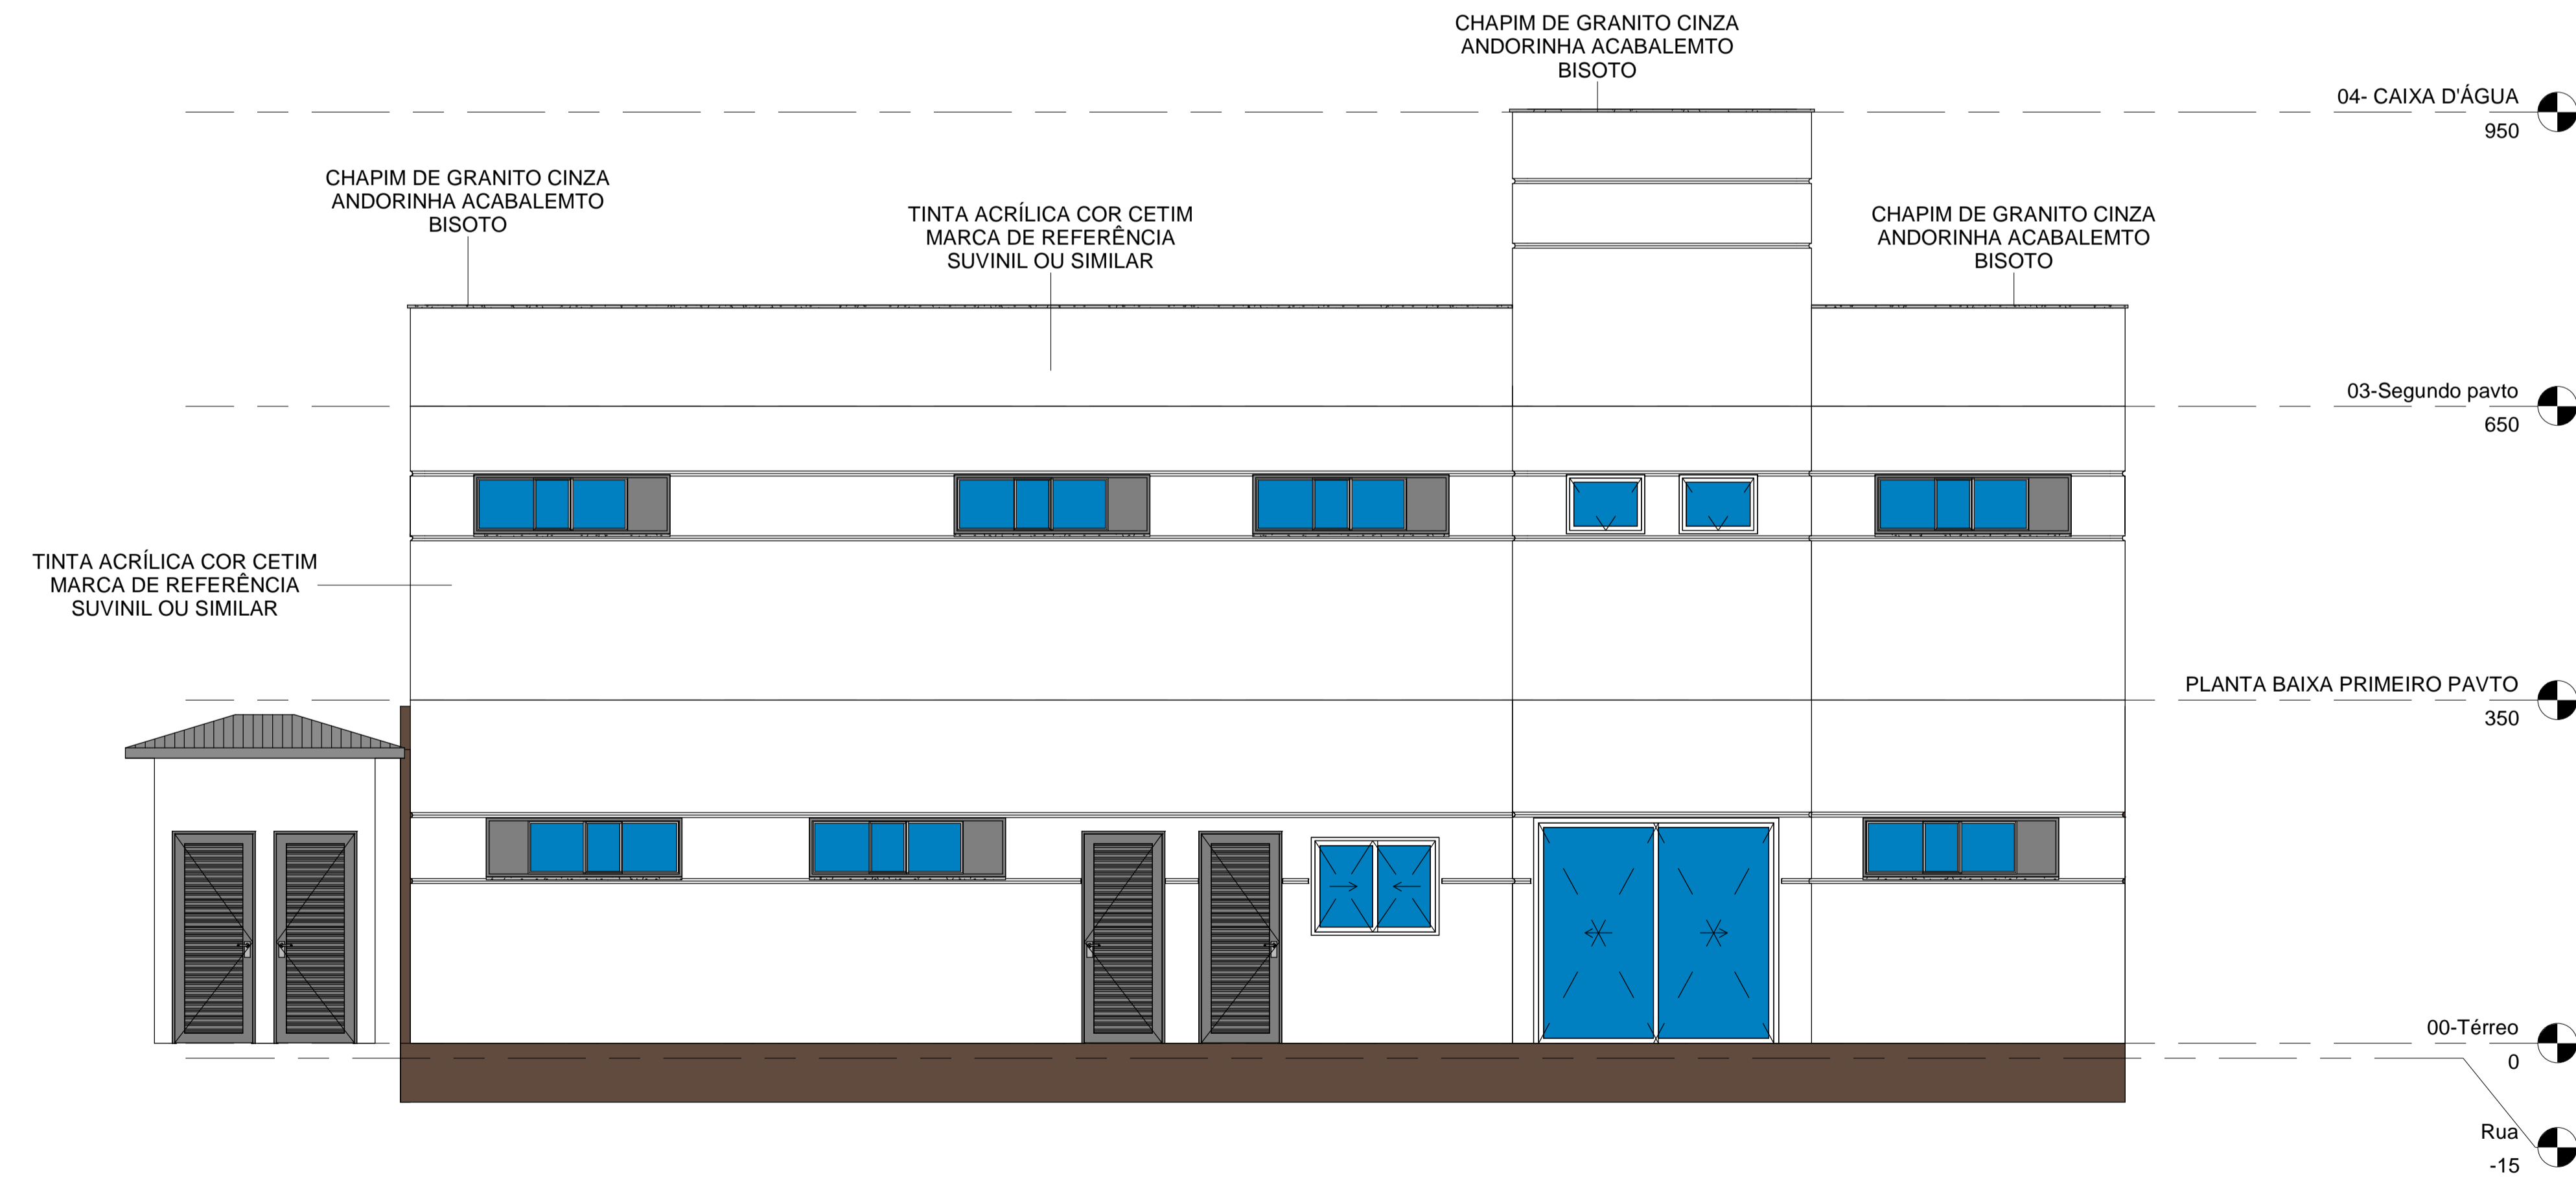

2 FACHADA FUNDOS
1 : 50

REV	DATA	DESCRIÇÃO

PROJETO ARQUITETÔNICO
PREFEITURA MUNICIPAL DE VIANA
PREFEITO GILSON DANIEL BATISTA


FACHADA FRONTAL E FACHADA DOS FUNDOS

SECRETÁRIA: GABRIELA SIQUEIRA DE SOUZA
AUTOR DO PROJETO: MARCELO MACHADO DE ALMEIDA (CREA-ES-00476750)

ESCALA INDICADA: REVISÃO R1 DATA: 13/01/2020


04/07

CHAPIM DE GRANITO CINZA
ANDORINHA ACABALEMTO
BISOTO

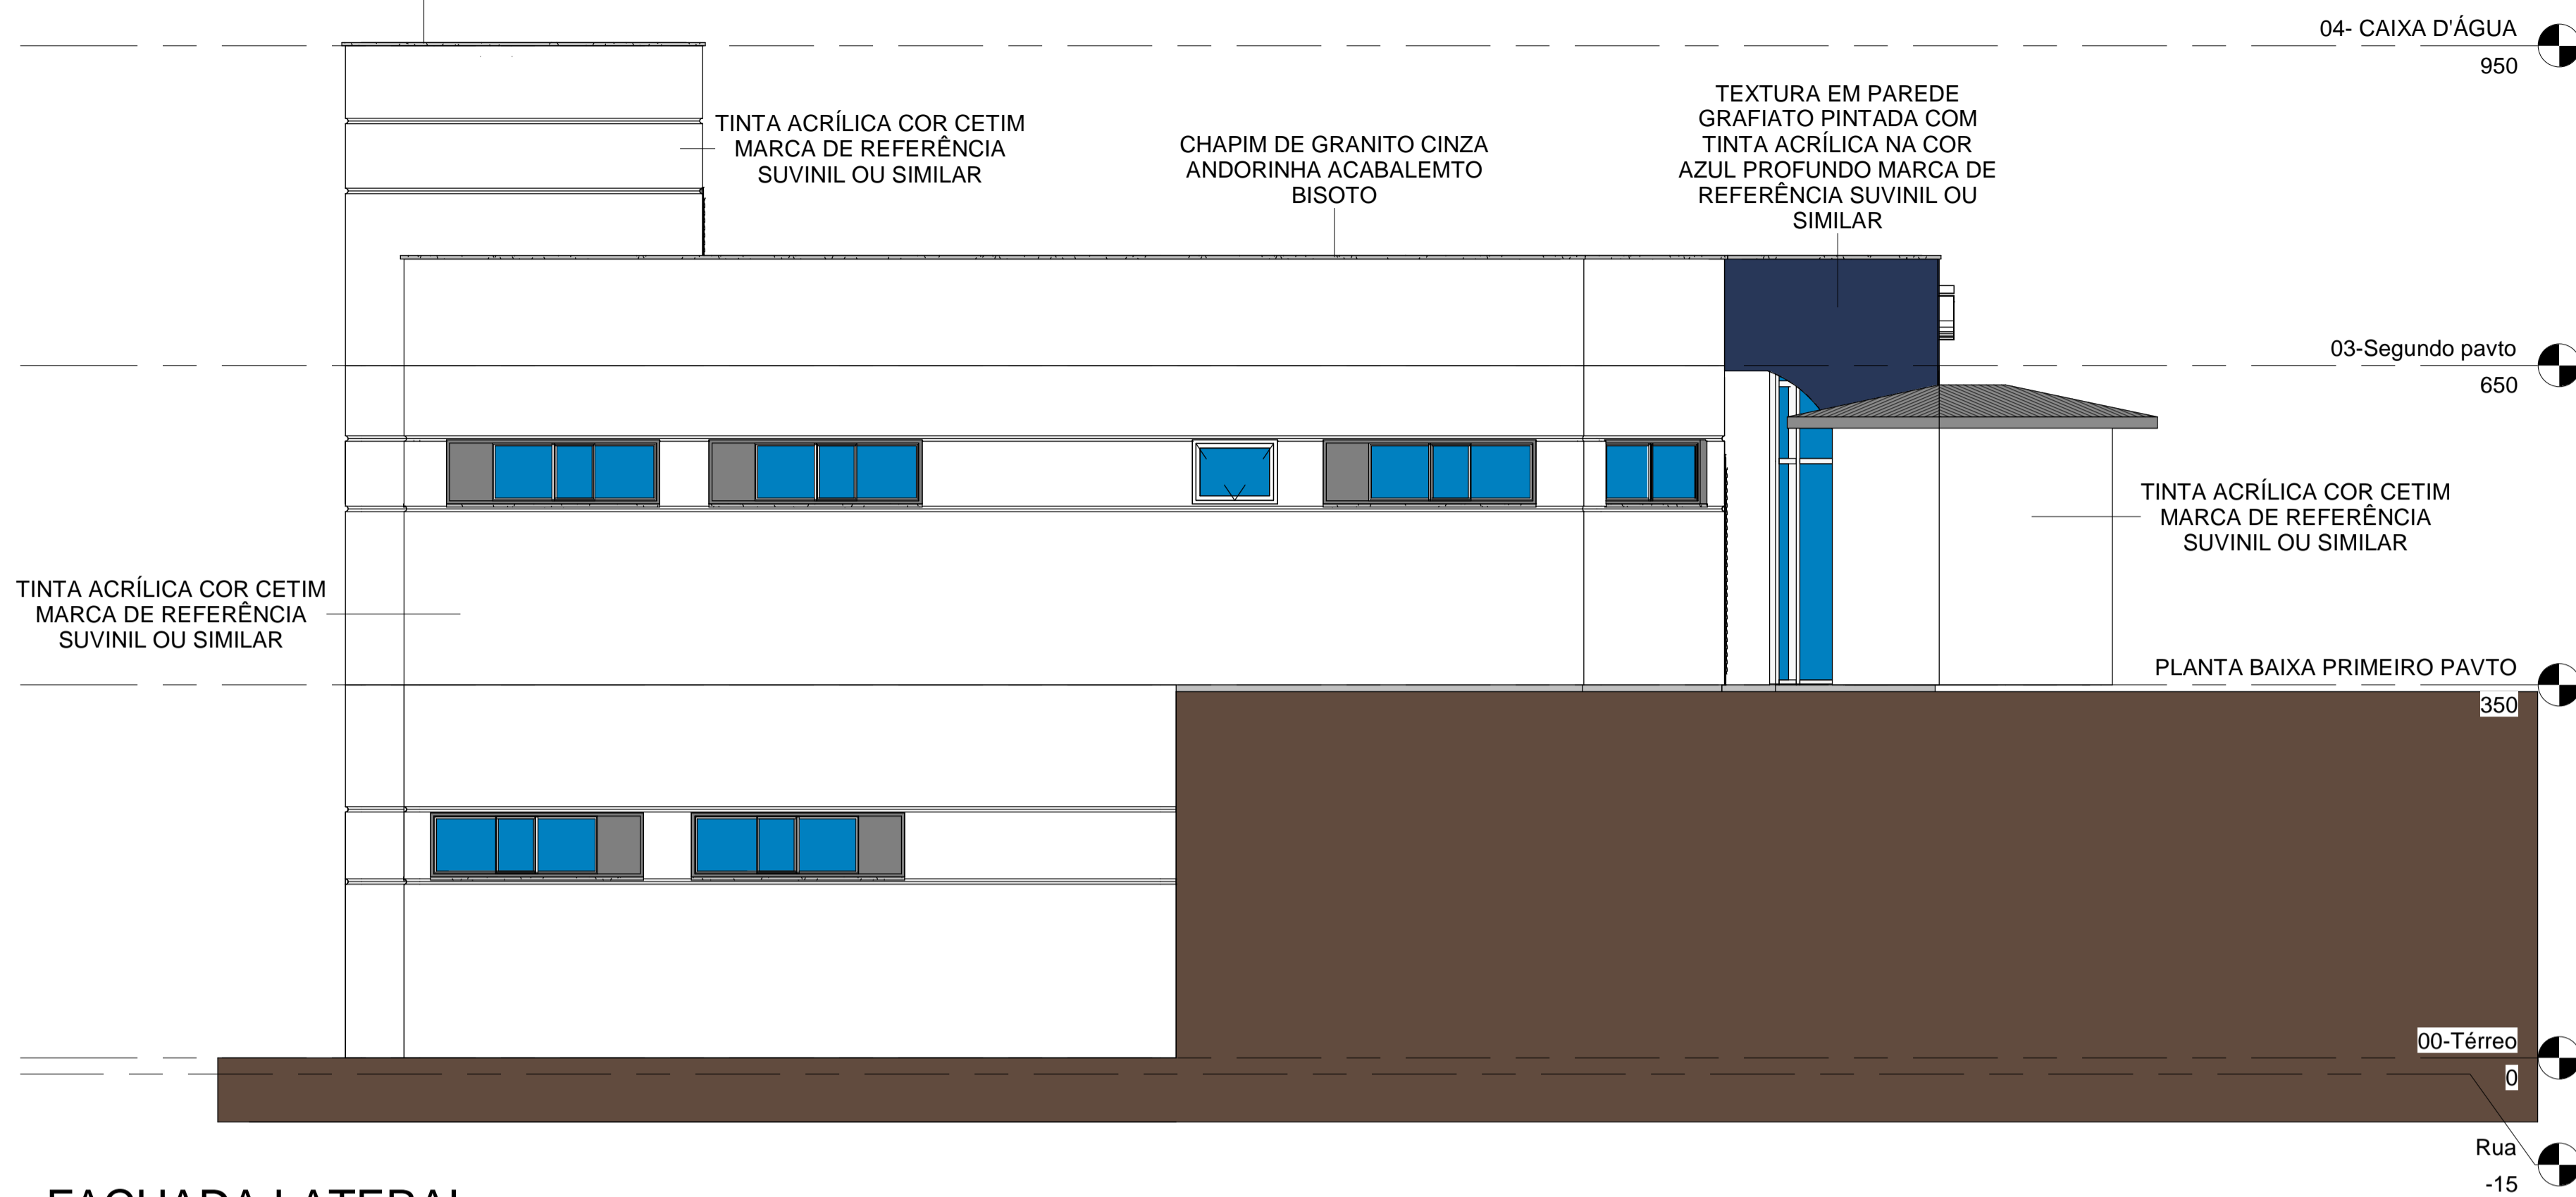

1 FACHADA LATERAL
ESQUERDA
1:50

CHAPIM DE GRANITO CINZA
ANDORINHA ACABALEMTO
BISOTO

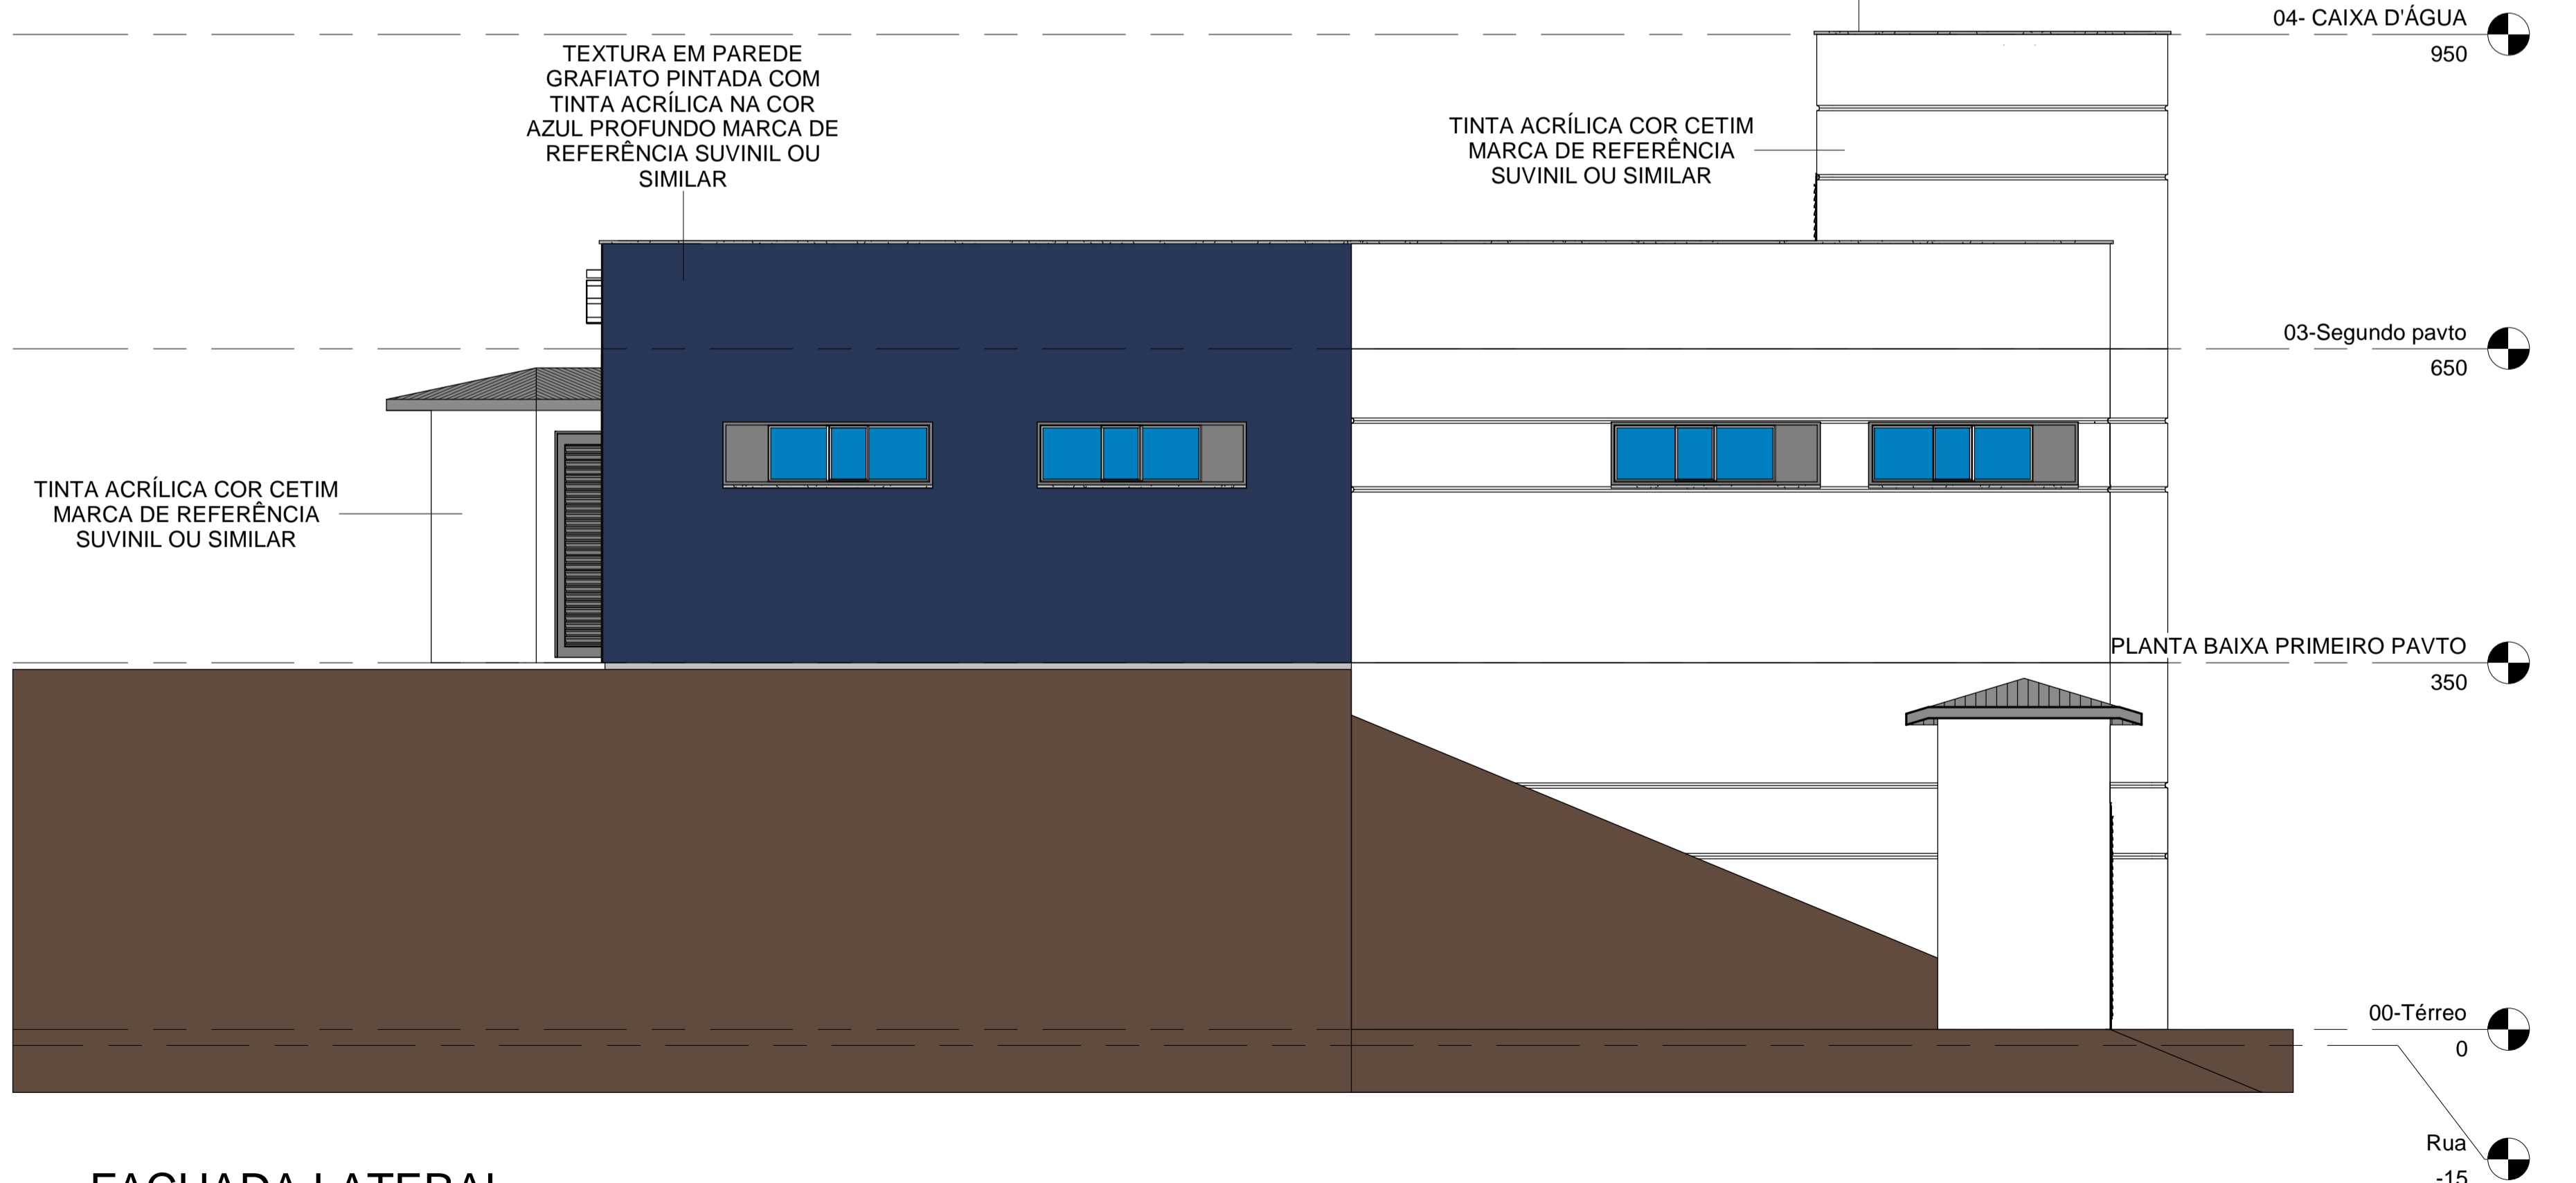

2 FACHADA LATERAL
DIREITA
1:50

REVESTIMENTOS INTERNOS

1	GRANILITE POLIDO COR NATURAL (COMPOSIÇÃO DO AGREGADO: 70% DE GRANITINA BRANCA E 30% DE GRANITINA OCRE)
1	TINTA ACRÍLICA COR CETIM MARCA DE REFERÊNCIA SUVINIL OU SIMILAR
1	CERÂMICA 33x45 CM MARCA REF. ELIANE COR BRANCO
1	FORRO DE GESSO ACABAMENTO TIPO LISO

Quadro de Esquadrias - Janelas

Tipo	Largura	Altura	Peitoril	Quantidade
J1	130	100	110	1
J2	200	60	170	22
J3	130	60	170	1
J5	80	60	170	3
J11	100	20		4

Quadro de Esquadrias - Portas

Tipo	Largura	Altura	Quantidade
P2	80	215	25
P3	80	210	2
P4	90	215	1
P8	250	230	1
P17	120	210	1
P26	80	215	1

Levantamento do material do piso

Material: Nome	Material: Área
.Argamassa	307.82 m ²
.Cerâmica - 60x60 cm	5.88 m ²
.granilite	301.94 m ²
Concrete, Cast In Situ	4.02 m ²
Concreto	560.09 m ²
Concreto - Pré-Fabricado	432.73 m ²
Latro de Brita	127.36 m ²

Levantamento do material de parede

Material: Nome	Material: Área
Alvenaria - Bloco de Cerâmico - 14cm	888.60 m ²
Emboço	1775.21 m ²
Pintura Látex PVA	1774.67 m ²

Levantamento do material do forro

Material: Nome	Material: Área	Imagem
Gypsum Wall Board	338.98 m ²	

REV	DATA	DESCRIÇÃO

PROJETO ARQUITETÔNICO
PREFEITURA MUNICIPAL DE VIANA
PREFEITO GILSON DANIEL BATISTA

FACHADA LATERAL ESQUERDA E LATERAL DIREITA

SECRETÁRIA
GABRIELA SIQUEIRA DE SOUZA


AUTOR DO PROJETO
MARCELO MACHADO DE ALMEIDA
CREA-ES-0447950

ESCALA INDICADA


REVISÃO R1

DATA 13/01/2020

05/07

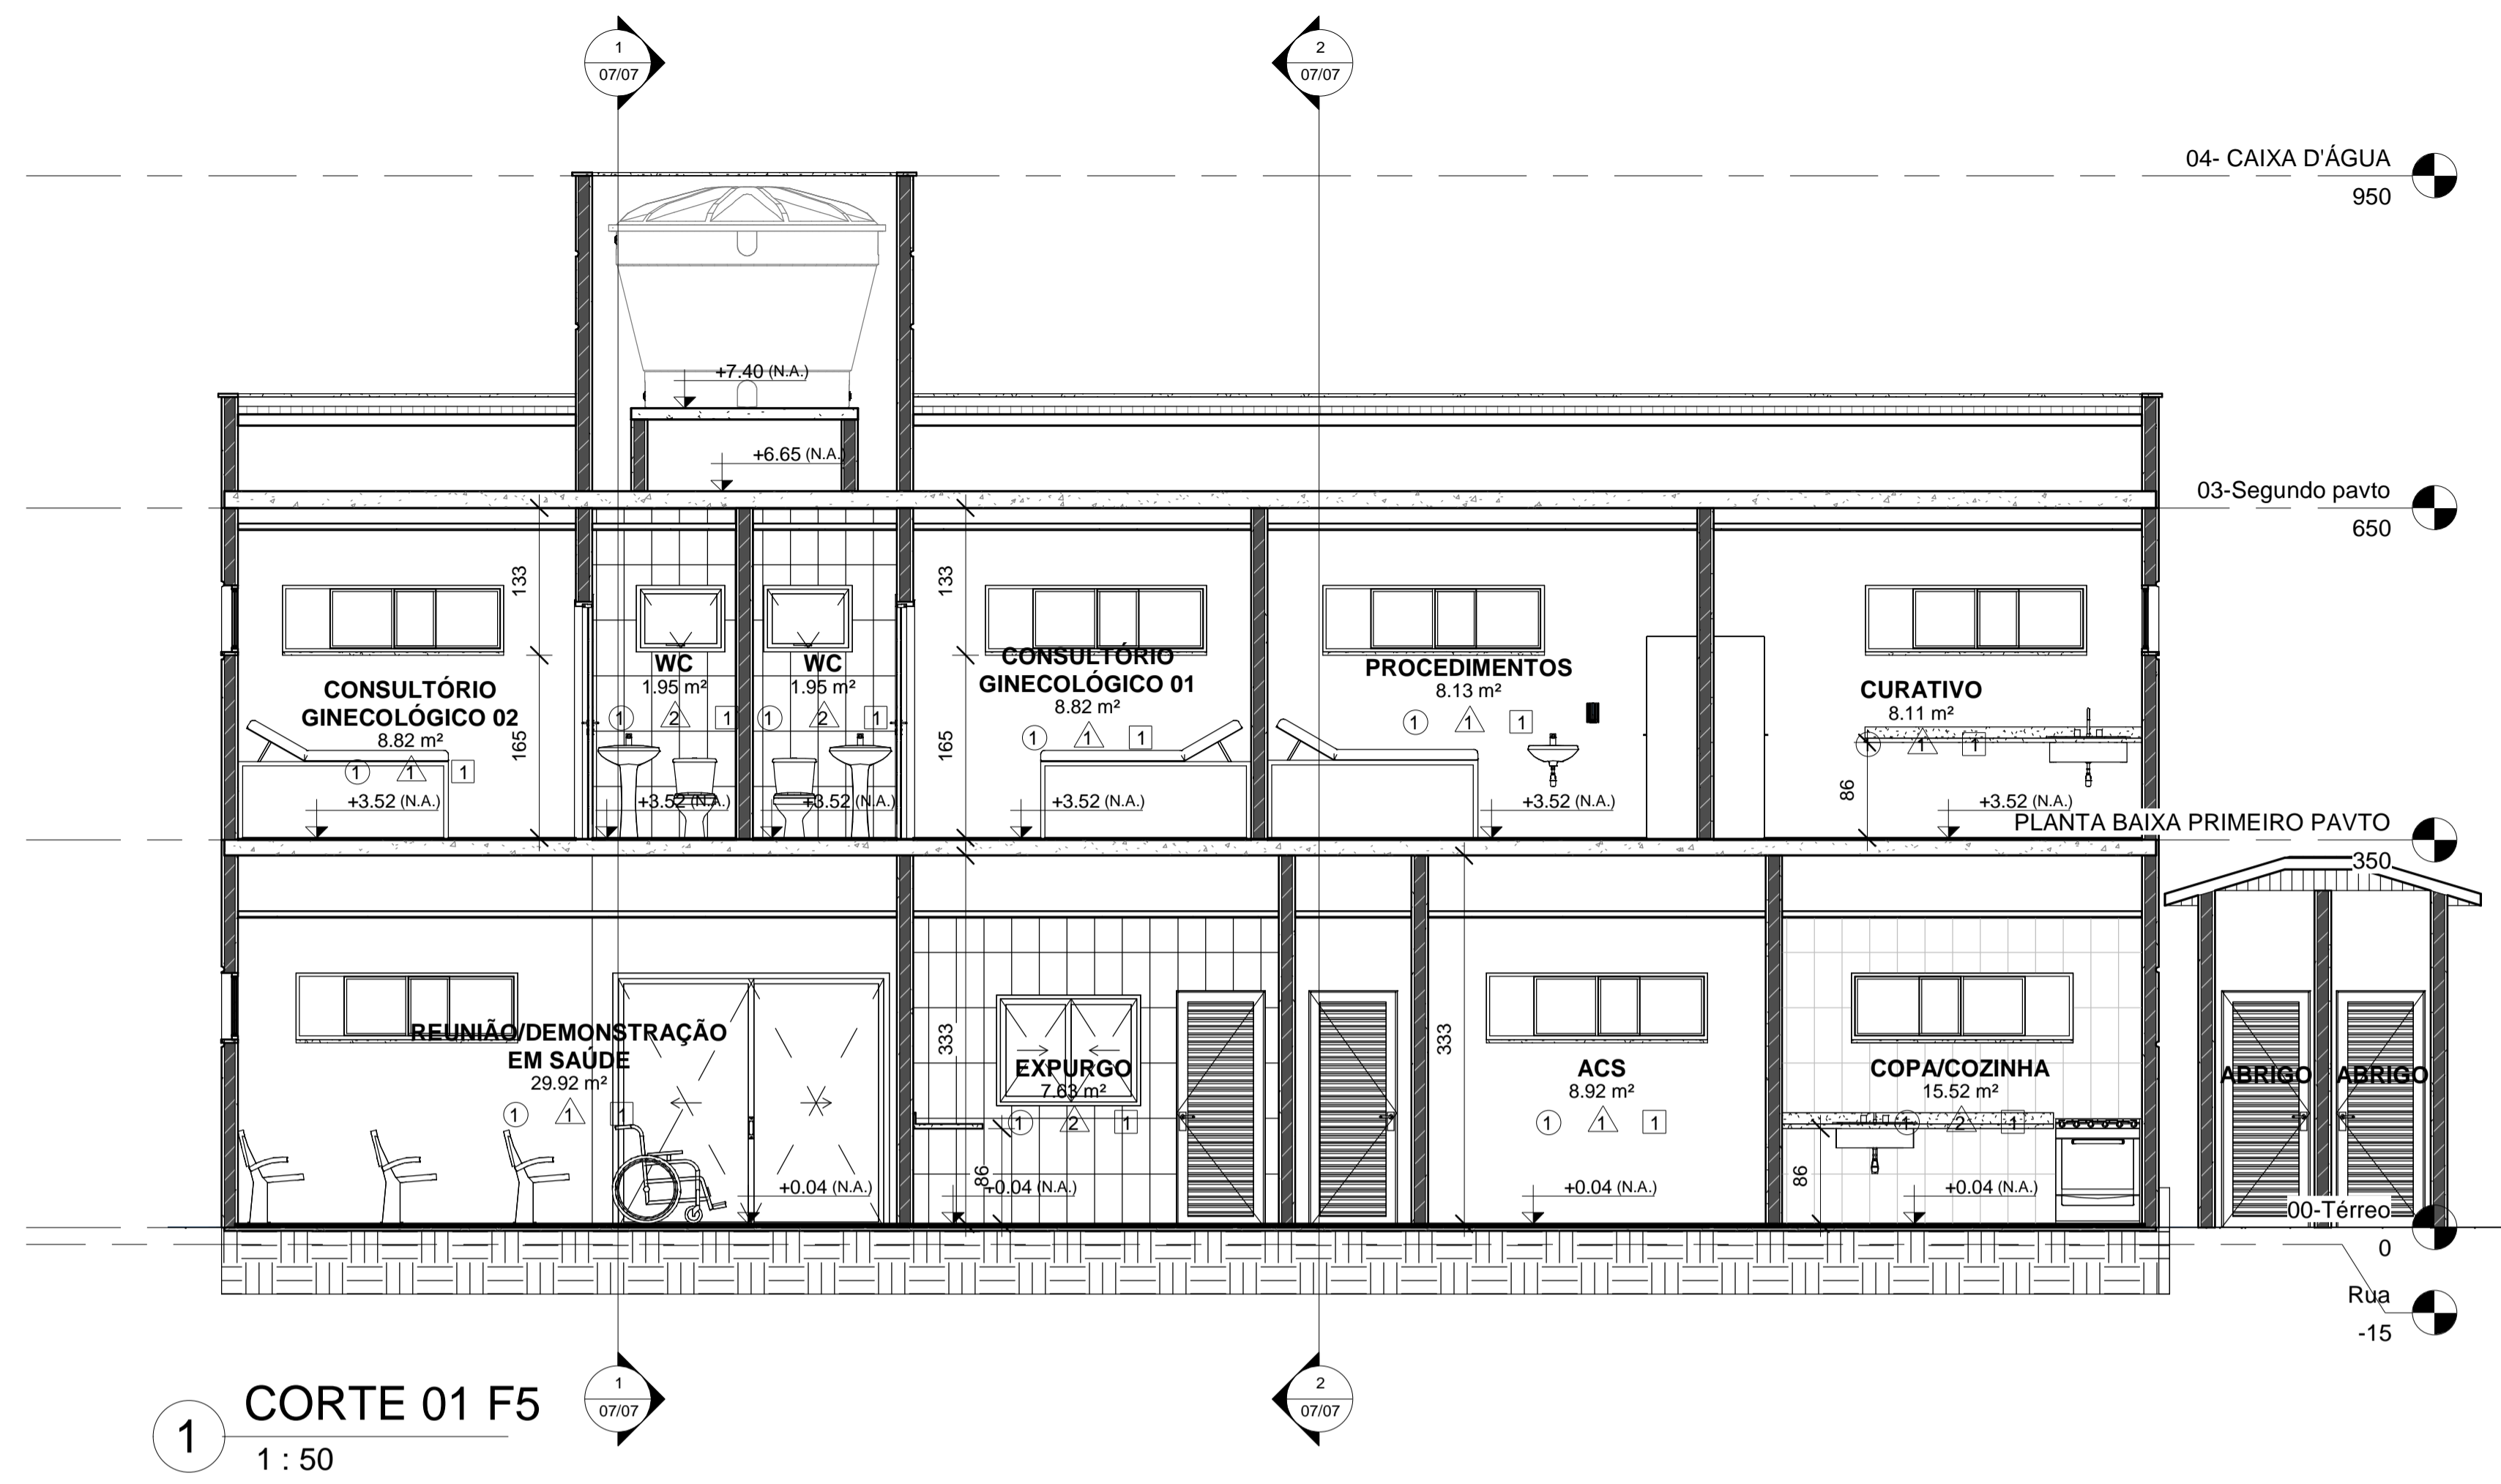

1 CORTE 01 F5
1:50

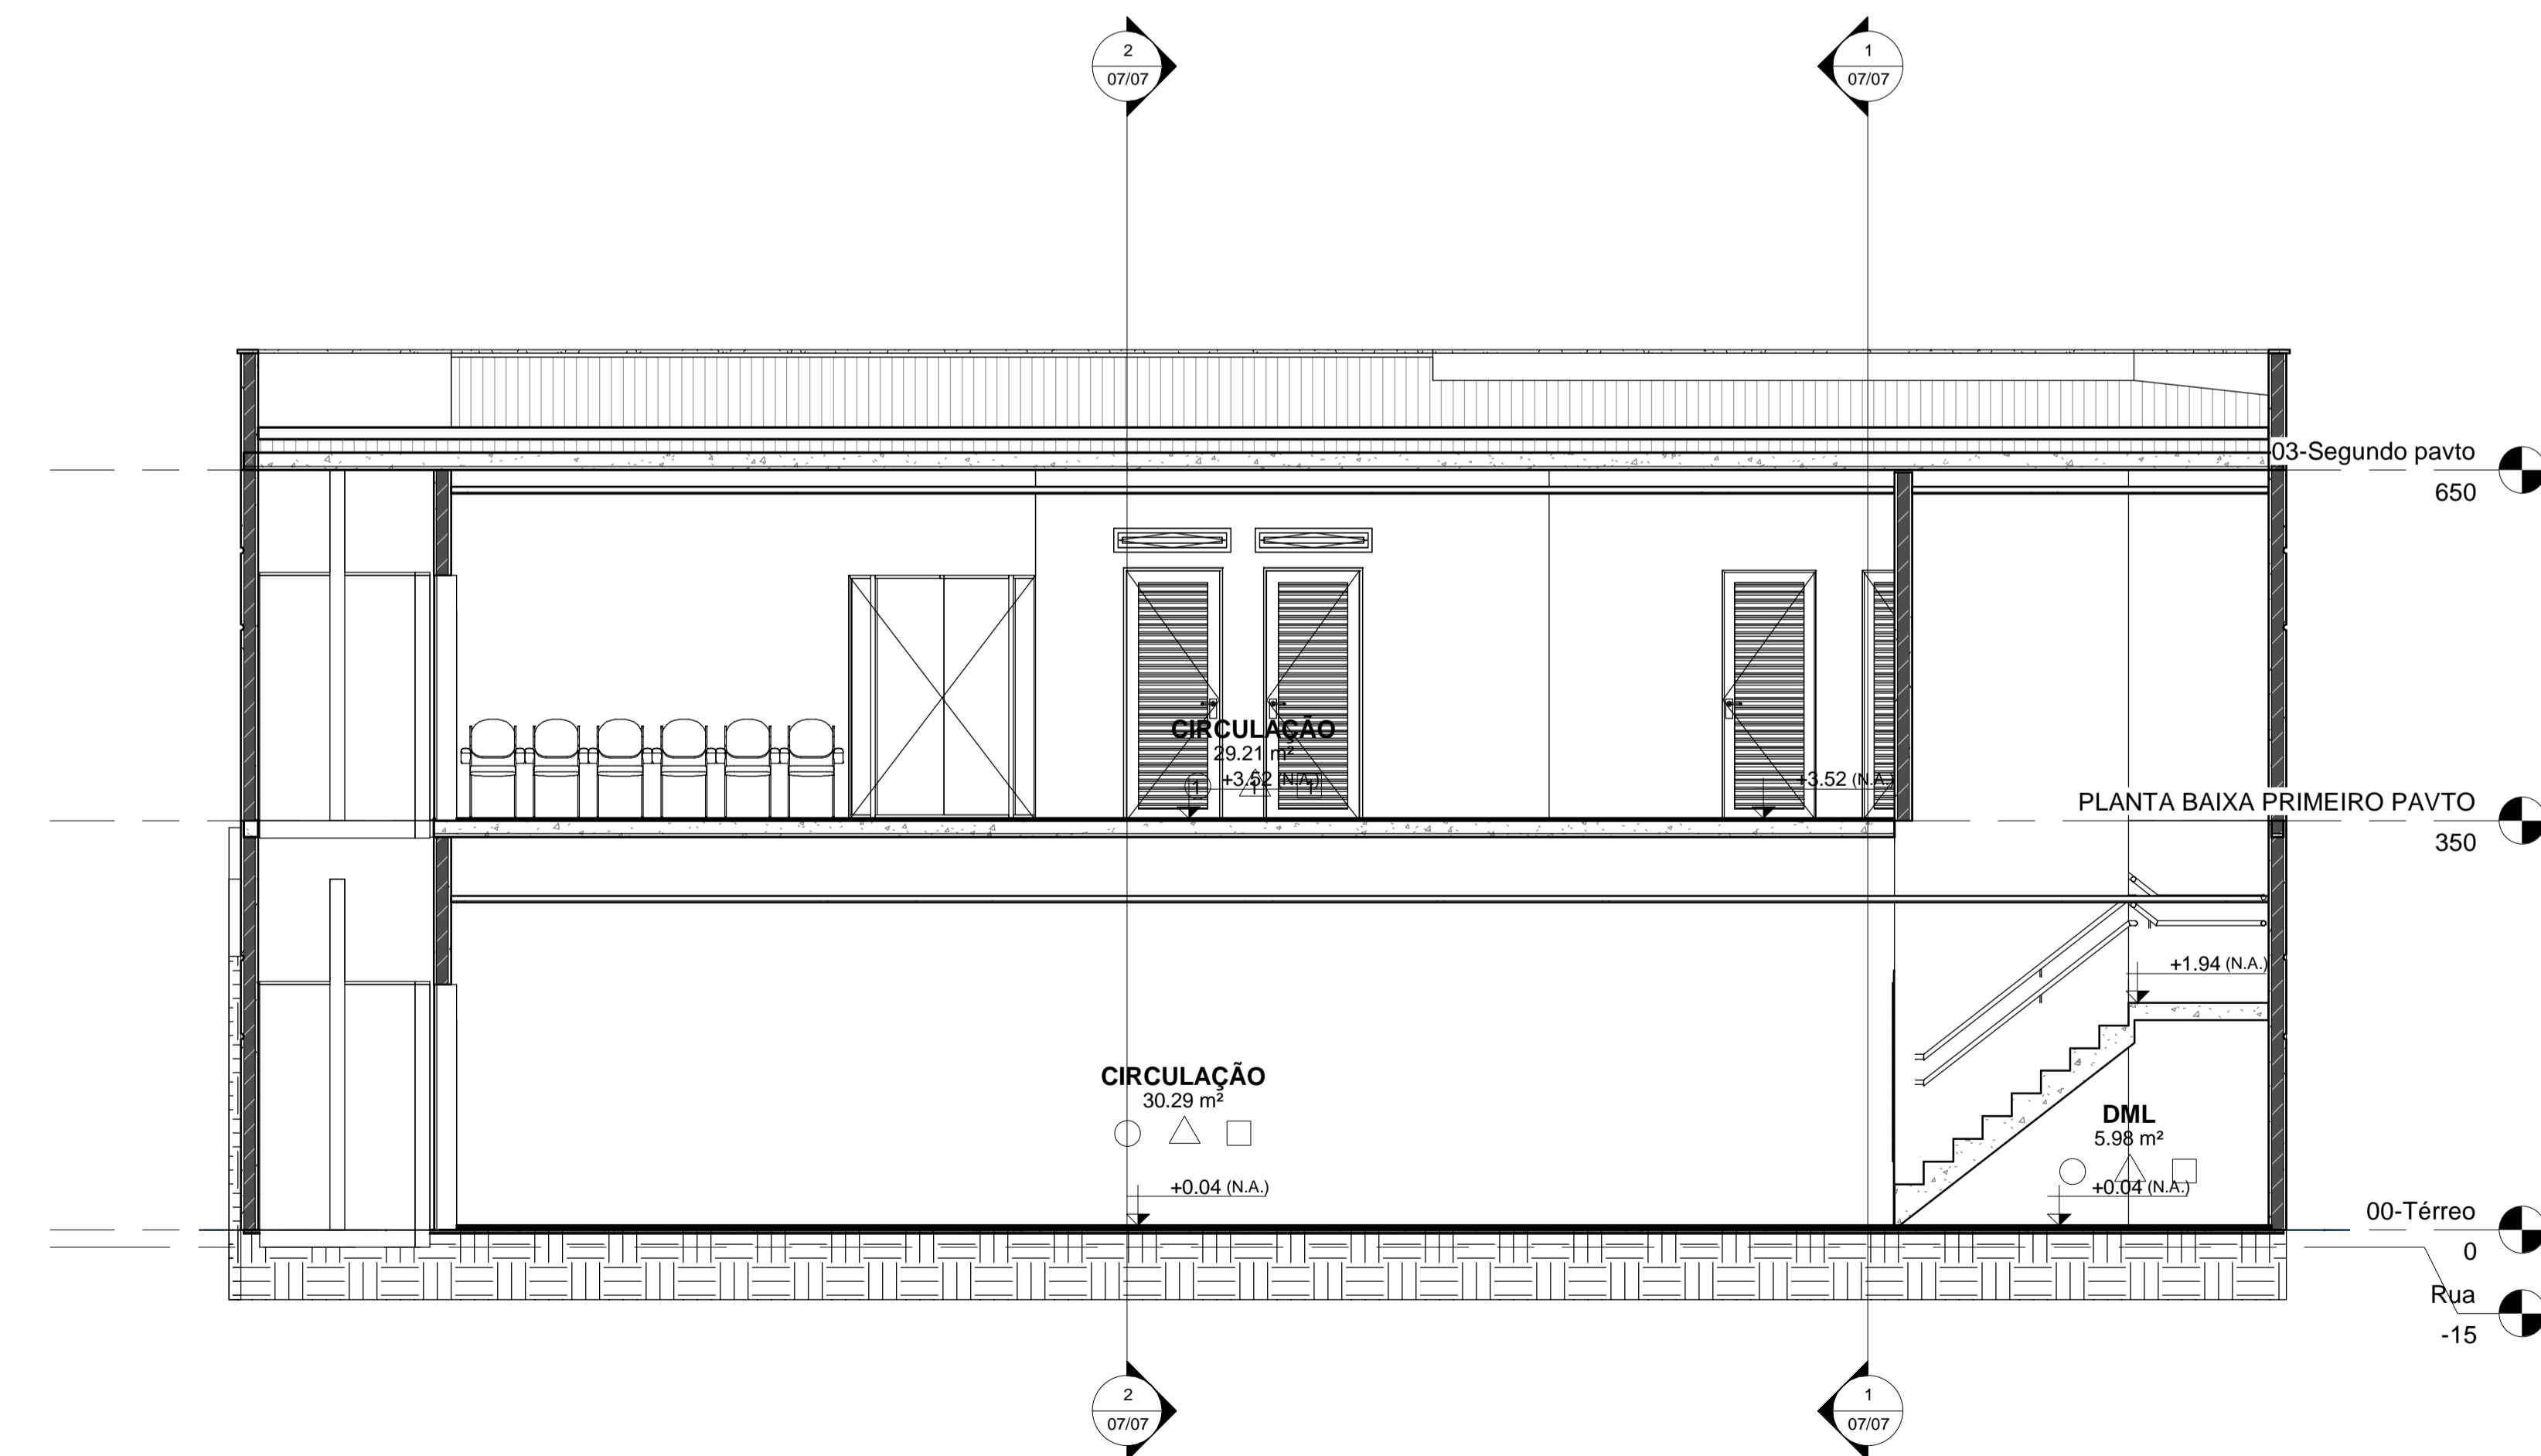

2 CORTE 02 F5
1:50

REVESTIMENTOS INTERNOS

1	GRANILITE POLIDO COR NATURAL (COMPOSIÇÃO DO ADREÇADO: 70% DE GRANILITE BRANCA E 30% DE GRANILITE COBRE)
2	TINTA ACRILICA COR CEFIM MARCA DE REFERENCIA SUVINIL OU SIMILAR
3	CERÂMICA 33x45 CM MARCA REF. ELIANE COR BRANCO
4	FORRO DE GESSO ACABAMENTO TIPO LISO

Quadro de Esquadrias - Janelas

Tipo	Largura	Altura	Peitoril	Quantidade
J1	130	100	110	1
J2	200	60	170	22
J3	130	60	170	1
J5	80	60	170	3
J11	100	20		4

Quadro de Esquadrias - Portas

Tipo	Largura	Altura	Quantidade
P2	80	215	25
P3	80	210	2
P4	90	215	1
P8	250	230	1
P17	120	210	1
P26	80	215	1

Levantamento do material do piso

Material: Nome	Material: Área
----------------	----------------

.Argamassa	307.82 m²
.Cerâmica - 60x60 cm	5.88 m²
.granilite	301.94 m²
Concrete, Cast In Situ	4.02 m²
Concreto	560.09 m²
Concreto - Pré-Fabricado	432.73 m²
Latro de Brita	127.36 m²

Levantamento do material de parede

Material: Nome	Material: Área
----------------	----------------

Alvenaria - Bloco de Cerâmico - 14cm	888.60 m²
Emboço	1775.21 m²
Pintura Látex PVA	1774.67 m²

Levantamento do material do forro

Material: Nome	Material: Área	Imagem
Gypsum Wall Board	338.98 m²	

REV	DATA	DESCRIÇÃO



PROJETO ARQUITETÔNICO
PREFEITURA MUNICIPAL DE VIANA
PREFEITO GILSON DANIEL BATISTA

CORTE 01 F5 E CORTE 02 F5

SECRETÁRIA
GABRIELA SIQUEIRA DE SOUZA

AUTOR DO PROJETO
MARCELO MACHADO DE ALMEIDA
CREA-ES-00479500

ESCALA
INDICADA

REVISÃO
R1

DATA
13/01/2020

06/07

REVESTIMENTOS INTERNOS	
1	GRANILITE POLIDO COR NATURAL (COMPOSIÇÃO DO AGREGADO: 70% DE GRANILITE BRANCA E 30% DE GRANILITE OCRE)
2	TINTA ACRÍLICA COR CETIM MARCA DE REFERÊNCIA SIVINIL OU SIMILAR
3	CERÂMICA 33x45 CM MARCA REF. ELIANE COR BRANCO
4	FORRO DE GESSO ACABAMENTO TIPO LISO

Quadro de Esquadrias - Janelas				
Tipo	Largura	Altura	Peitoril	Quantidade
J1	130	100	110	1
J2	200	60	170	22
J3	130	60	170	1
J5	80	60	170	3
J11	100	20		4

Quadro de Esquadrias - Portas			
Tipo	Largura	Altura	Quantidade
P2	80	215	25
P3	80	210	2
P4	90	215	1
P8	250	230	1
P17	120	210	1
P26	80	215	1


Levantamento do material do piso	
Material: Nome	Material: Área


.Argamassa	307.82 m ²
.Cerâmica - 60x60 cm	5.88 m ²
.granilite	301.94 m ²
Concrete, Cast In Situ	4.02 m ²
Concreto	560.09 m ²
Concreto - Pré-Fabricado	432.73 m ²
Latro de Brita	127.36 m ²

Levantamento do material de parede	
Material: Nome	Material: Área


Alvenaria - Bloco de Cerâmico - 14cm	888.60 m ²
Emboço	1775.21 m ²
Pintura Látex PVA	1774.67 m ²

Levantamento do material do forro		
Material: Nome	Material: Área	Imagem

Gypsum Wall Board	338.98 m ²	
-------------------	-----------------------	---

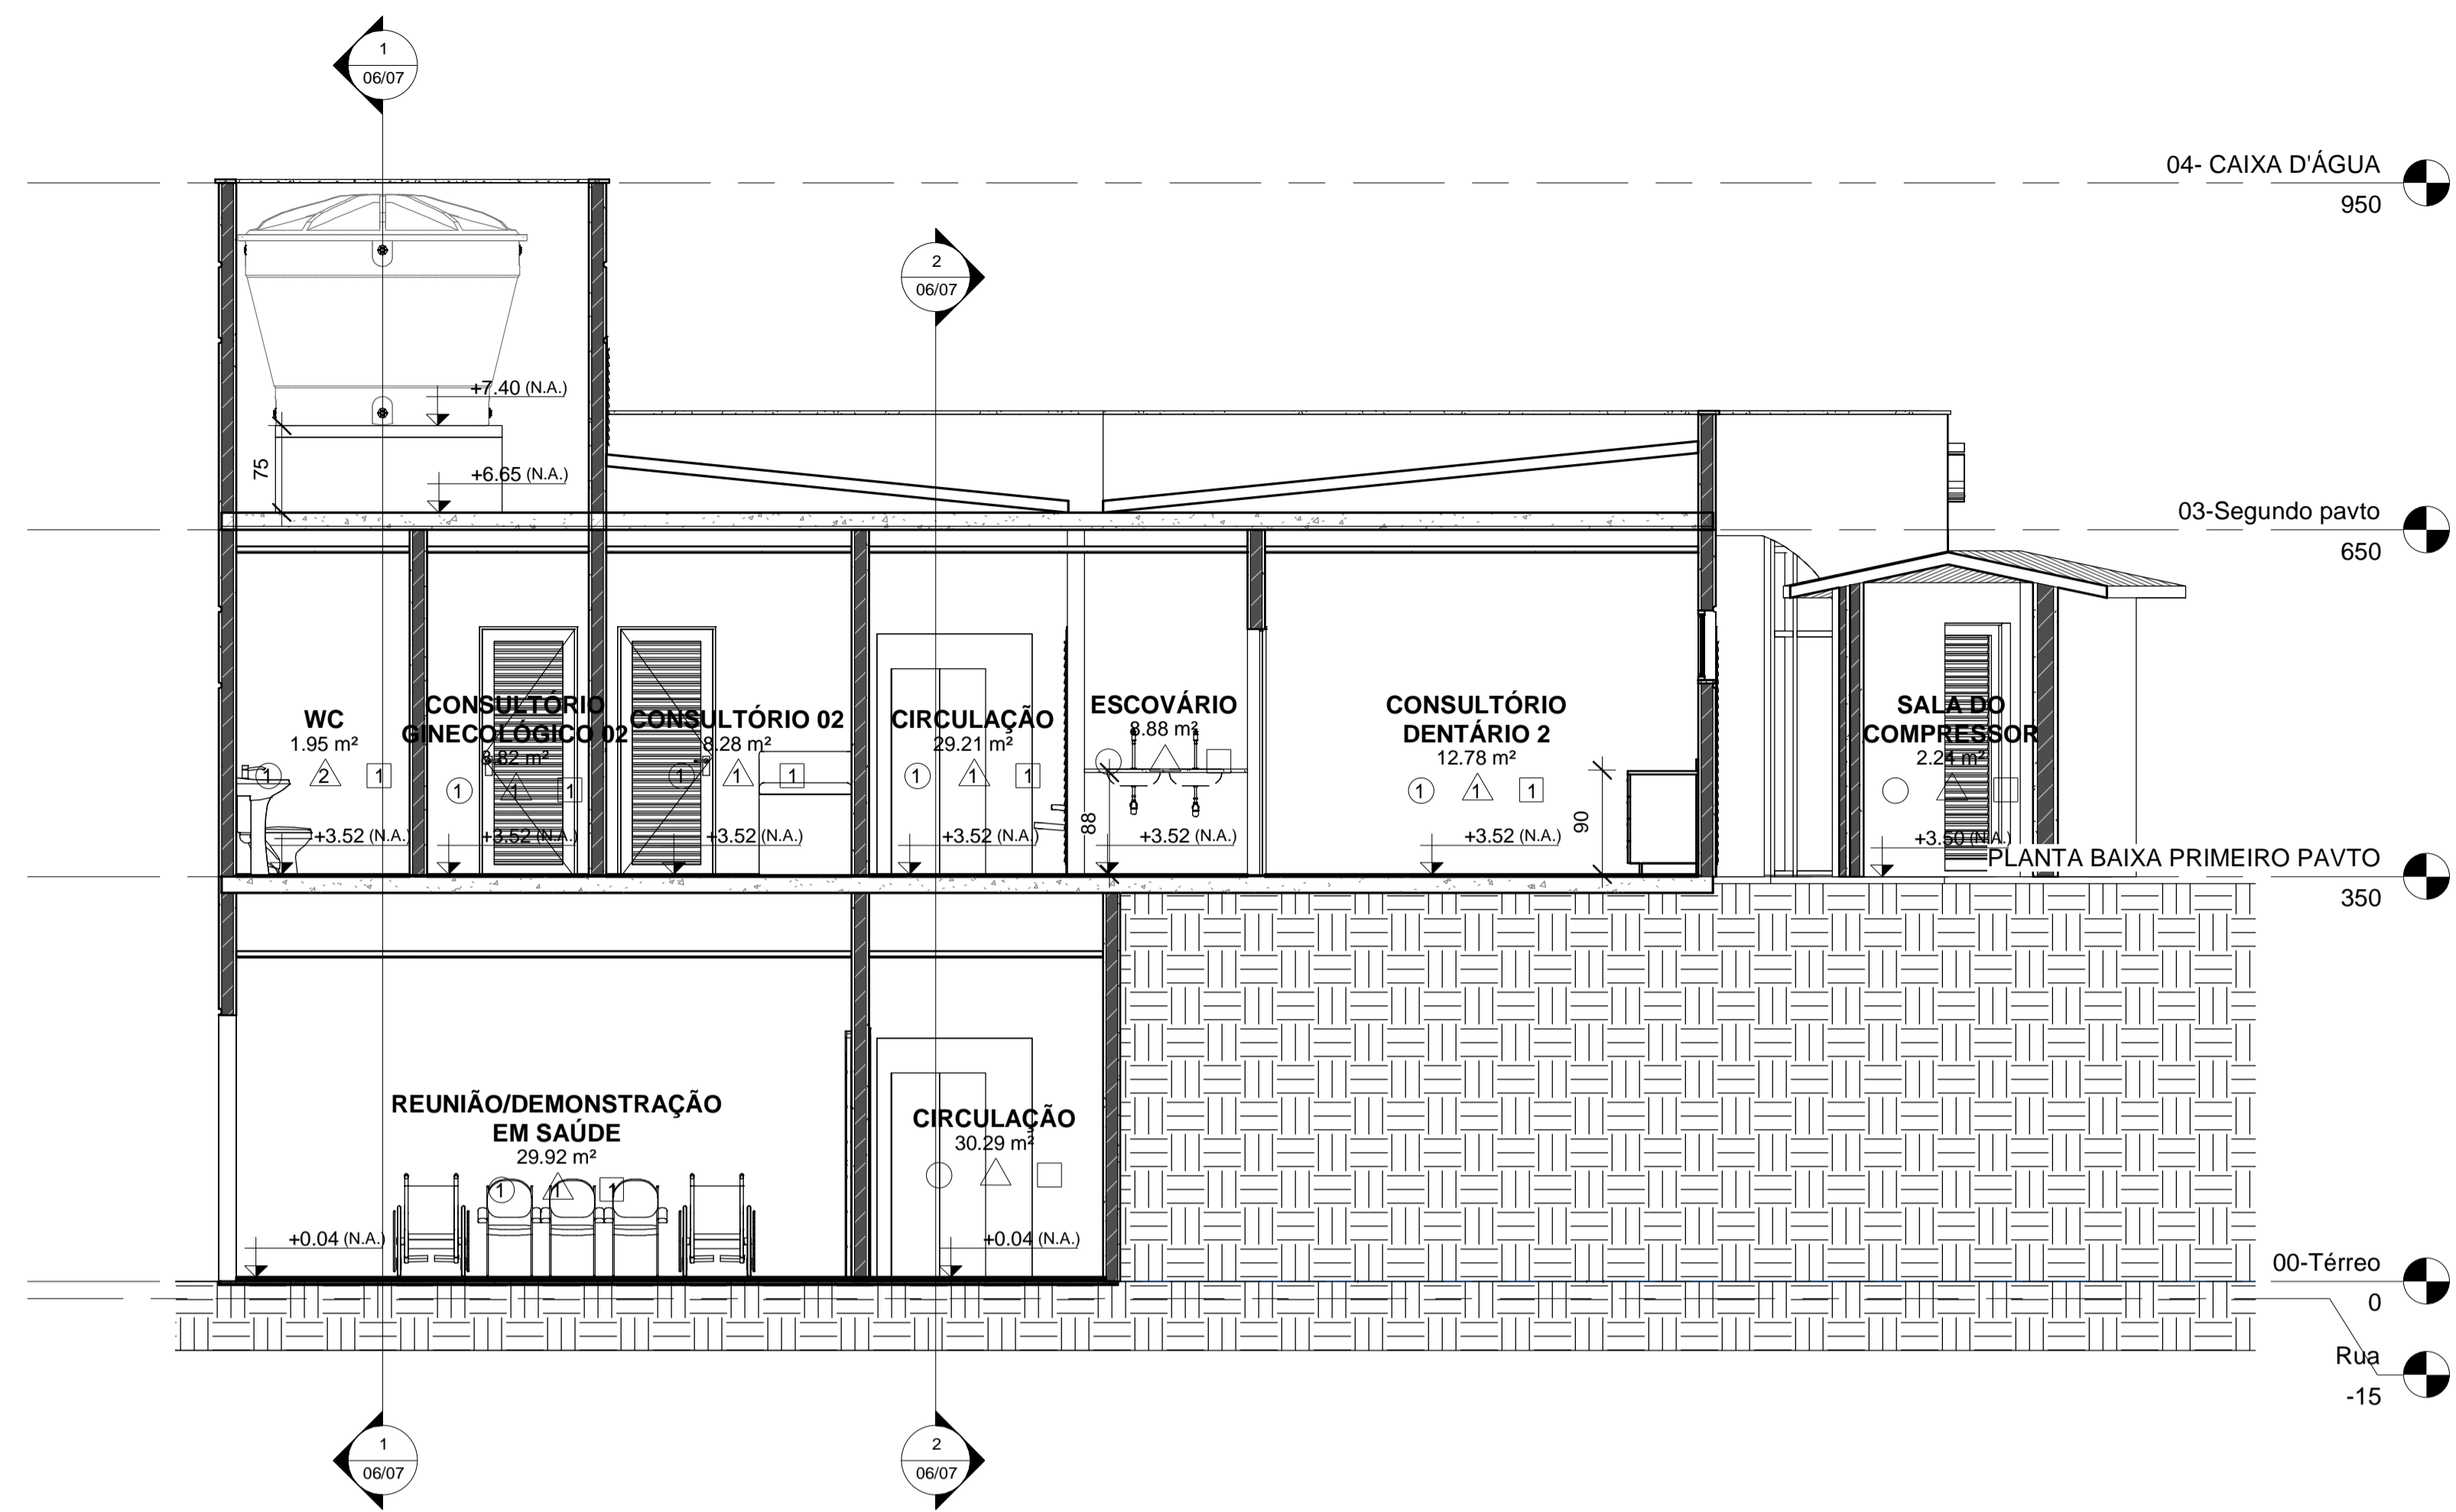


1 CORTE 01 F6
1:50

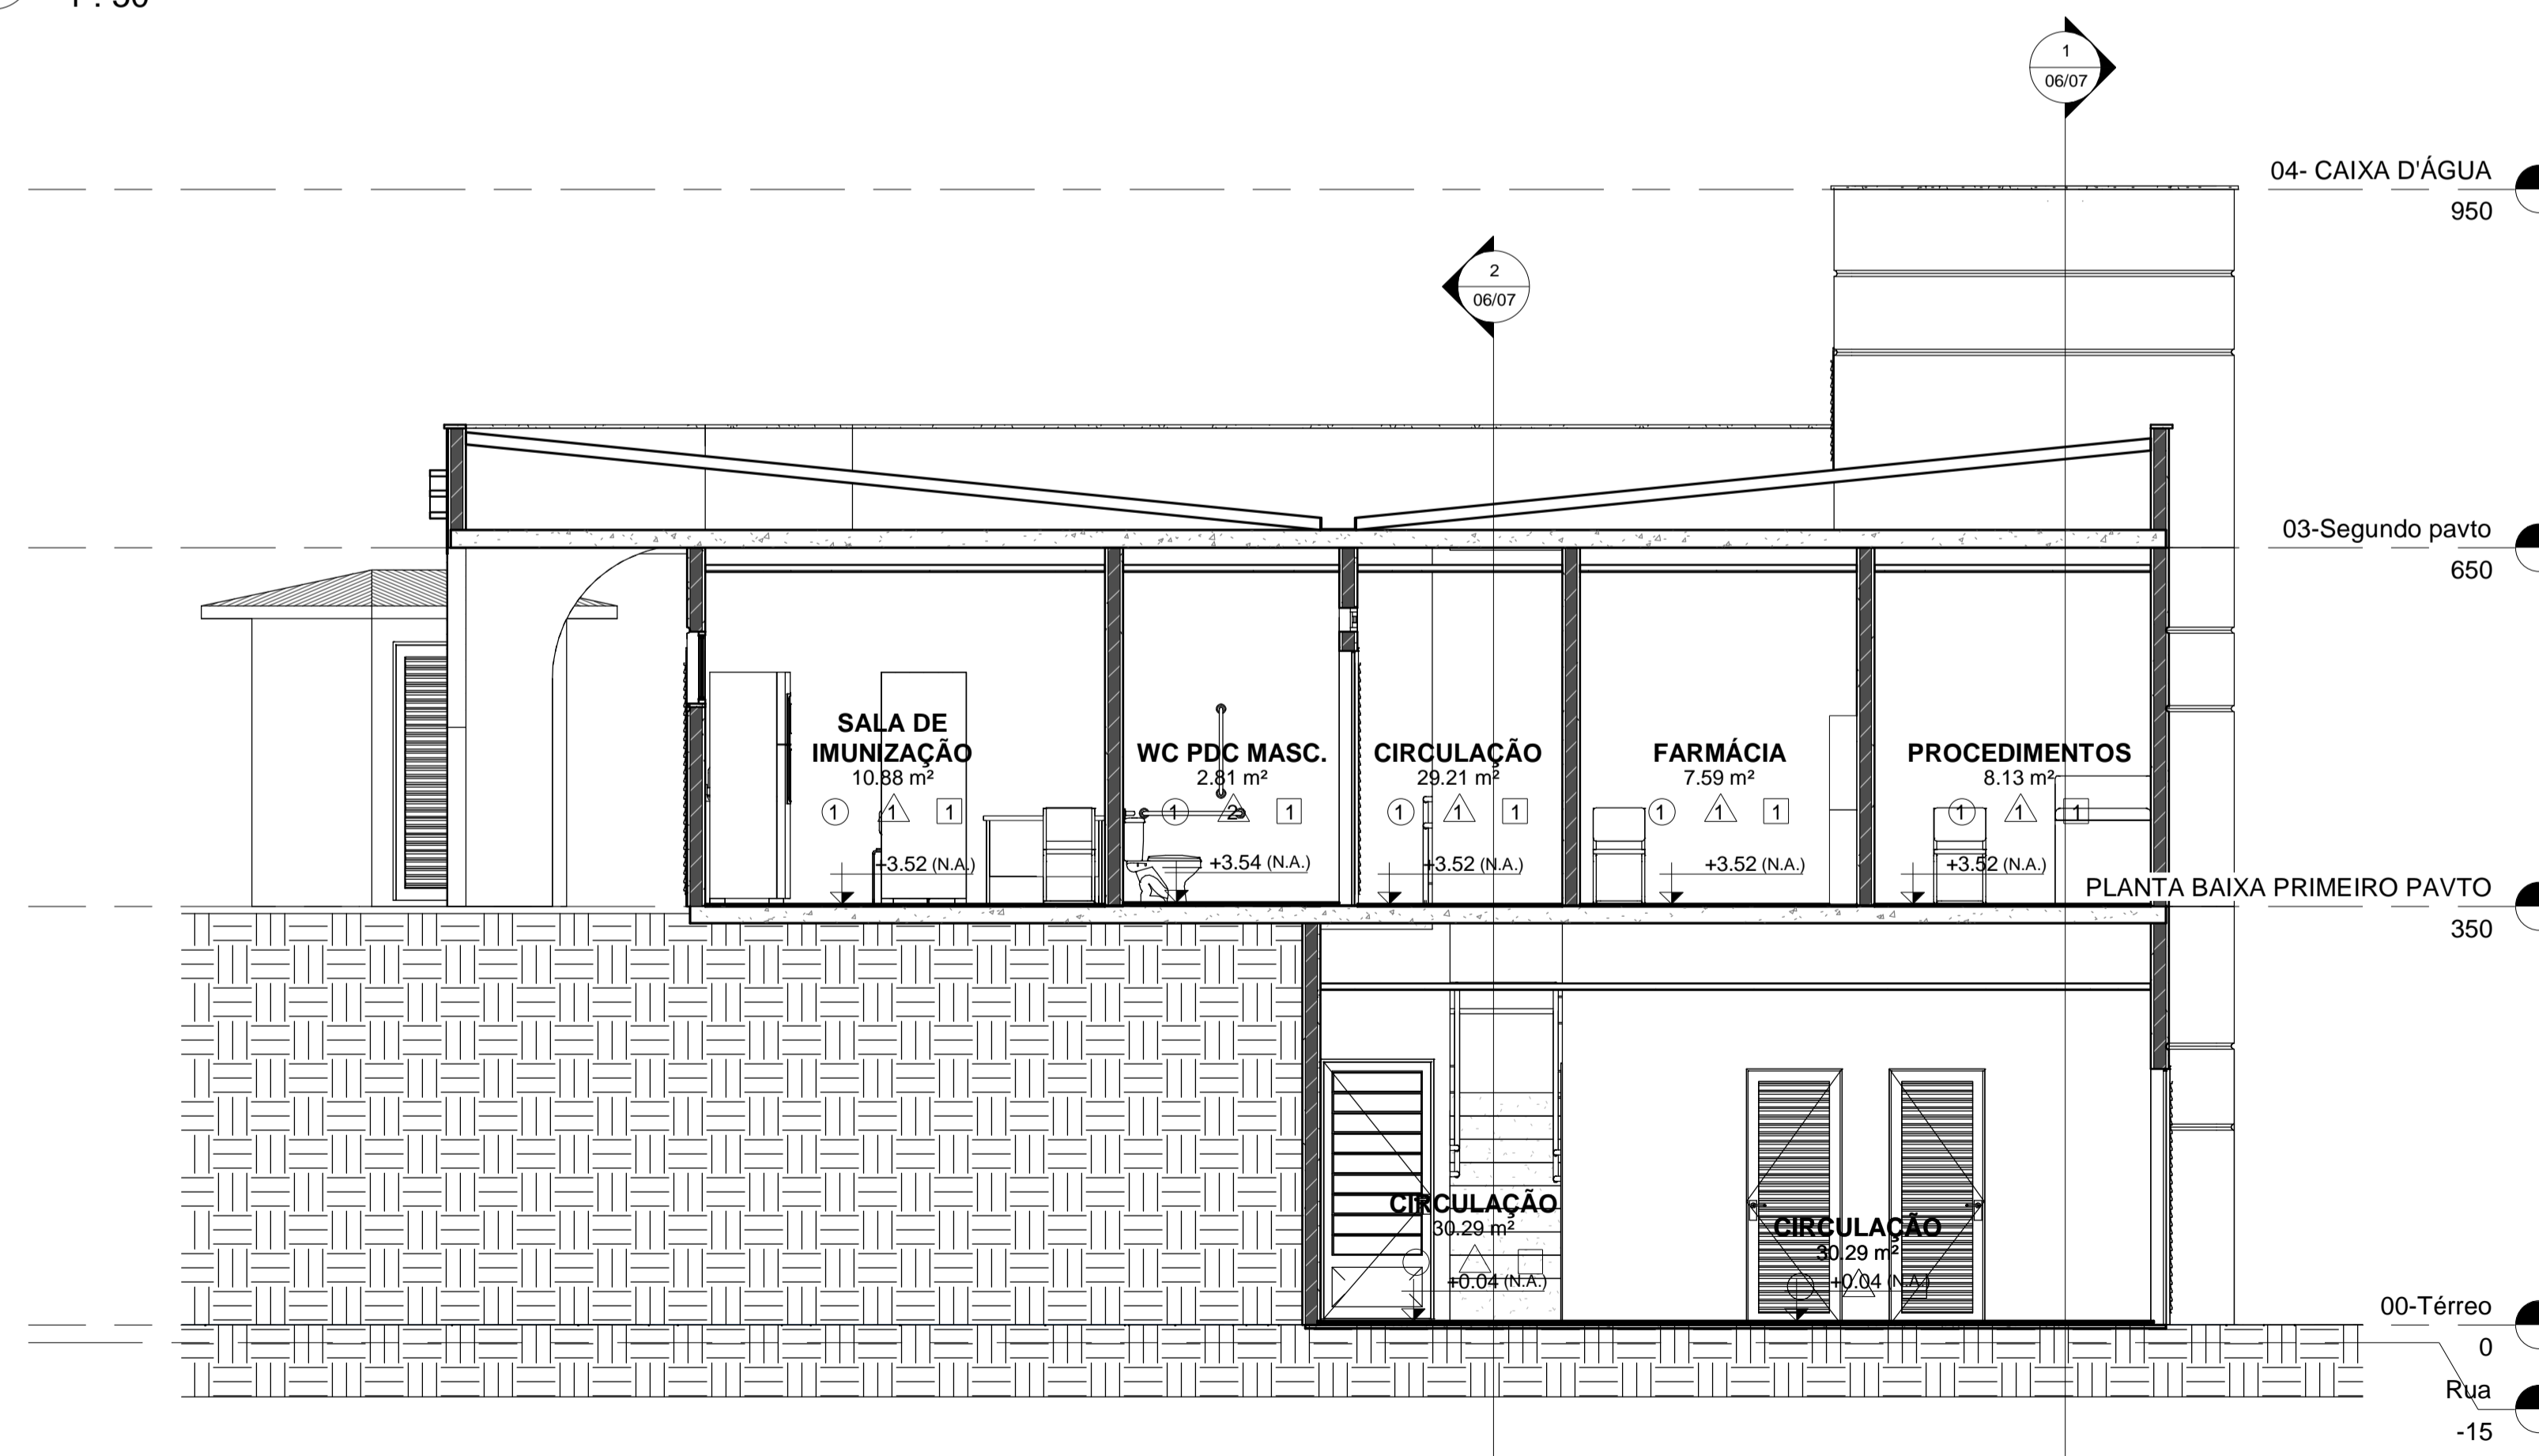

2 CORTE 02 F6
1:50

REV	DATA	DESCRIÇÃO


PROJETO ARQUITETÔNICO
 PREFEITURA MUNICIPAL DE VIANA
 PREFEITO GILSON DANIEL BATISTA

CORTE 01 F6 E CORTE 02 F6

SECRETÁRIA GABRIELA SIQUEIRA DE SOUZA	AUTOR DO PROJETO MARCELO MACHADO DE ALMEIDA CREA-ES 044767/20	07/07
ESCALA INDICADA	REVISÃO R1	DATA 13/01/2020